


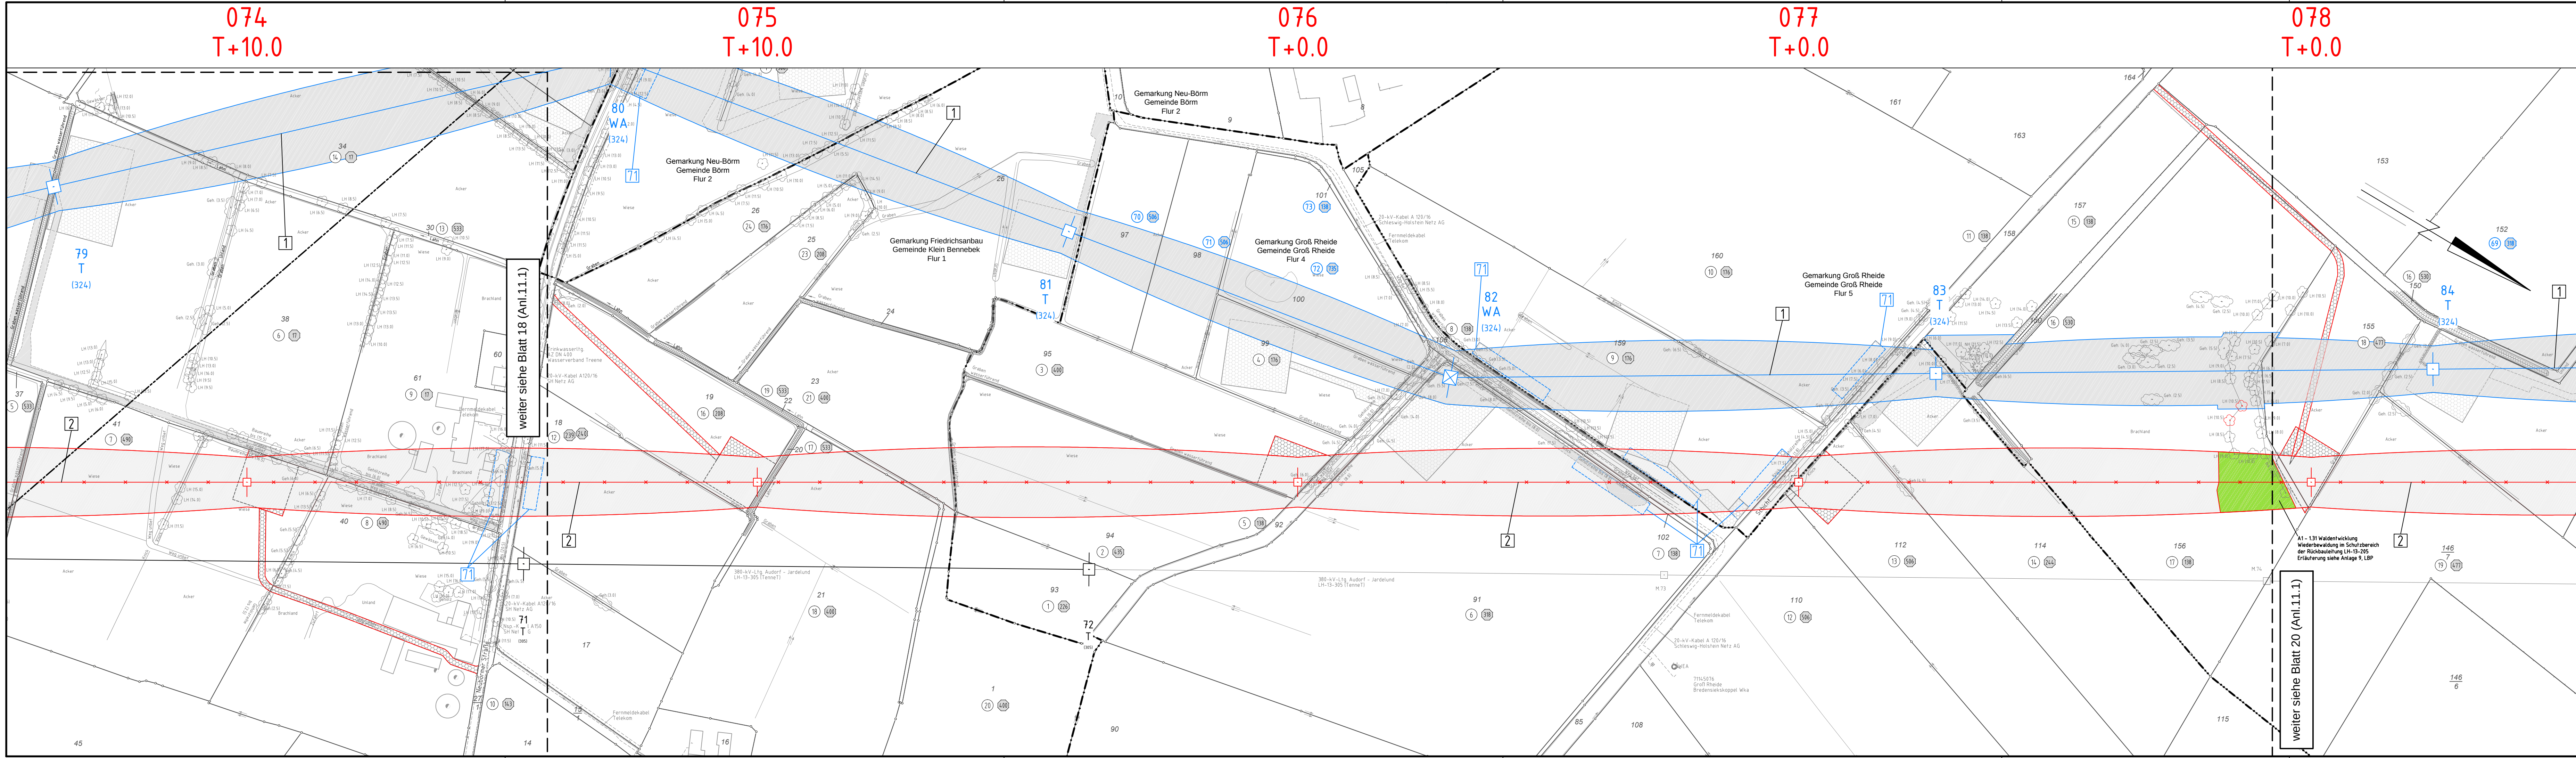

220-kV-Leitung Audorf - Flensburg Nr. 205

Rückbaumaßnahmen

Mast Nr. 074 - Mast Nr. 078

DECKBLATT

- 1 Errichtung der 380-kV-Leitung Audorf-Flensburg/Handewitt, LH-13-324
- 2 Rückbau der 220-kV-Leitung Audorf-Flensburg, LH-13-205
- 32 Neubau der 380-kV-Leitung Audorf - Järdelund, LH-13-305
- 33 Rückbau der 380-kV-Leitung Audorf-Järdelund, LH-13-305

Legende:



- 1 Eigentümerschlüsselnr.
- 2 Grundstücksordnungsnr.
- 99 Flurstücksnummer
- 1 Abspannmast
- 2 Tragmast

Grenzen:

- Kreis
- Stadt/Gem.
- Gemarkung
- Flur
- Flurstück
- Grenze des Planfeststellungsverfahrens

Rechtserwerb Rückbau:

- Dauerhafte Flächeninanspruchnahme durch Neubau 380-/110-kV-Ltg.
- Bauzeitliche Flächeninanspruchnahme Neubau 380-/110-kV-Ltg.
- Bestehende "dingliche Sicherung" 220-/110-kV-Ltg. (entfällt)
- Bauzeitliche Flächeninanspruchnahme Rückbau 220-/110-kV-Ltg.
- Bestehende "dingliche Sicherung" 220-/110-kV-Ltg., dauerhafte Flächeninanspruchnahme durch Neubau oder Kompensation

Planfeststellungsunterlage

Aufgestellt
Bayreuth,
Tennet TSO GmbH
i.V. *Dr. [Signature]* i.A. Dr. *Dr. [Signature]*
04.12.2015

Maßstab
1 : 2000
Einheit
Meter

1	Ungf. Ltg. Nr.324	23.11.2015	poka		Datum	Name
	Schutzgerüst erg.	23.11.2015	poka	Bearb.	23.11.2015	poka
	Eigentümer neu	23.11.2015	poka	Gepr.	01.12.2015	lp/real
				Norm	DIN EN 50341-3-4: 01/2011	
				Fachbereich TL		
				 TenneT Taking power further		
zust.	Änderung	Datum	Name	Urspr.		

