


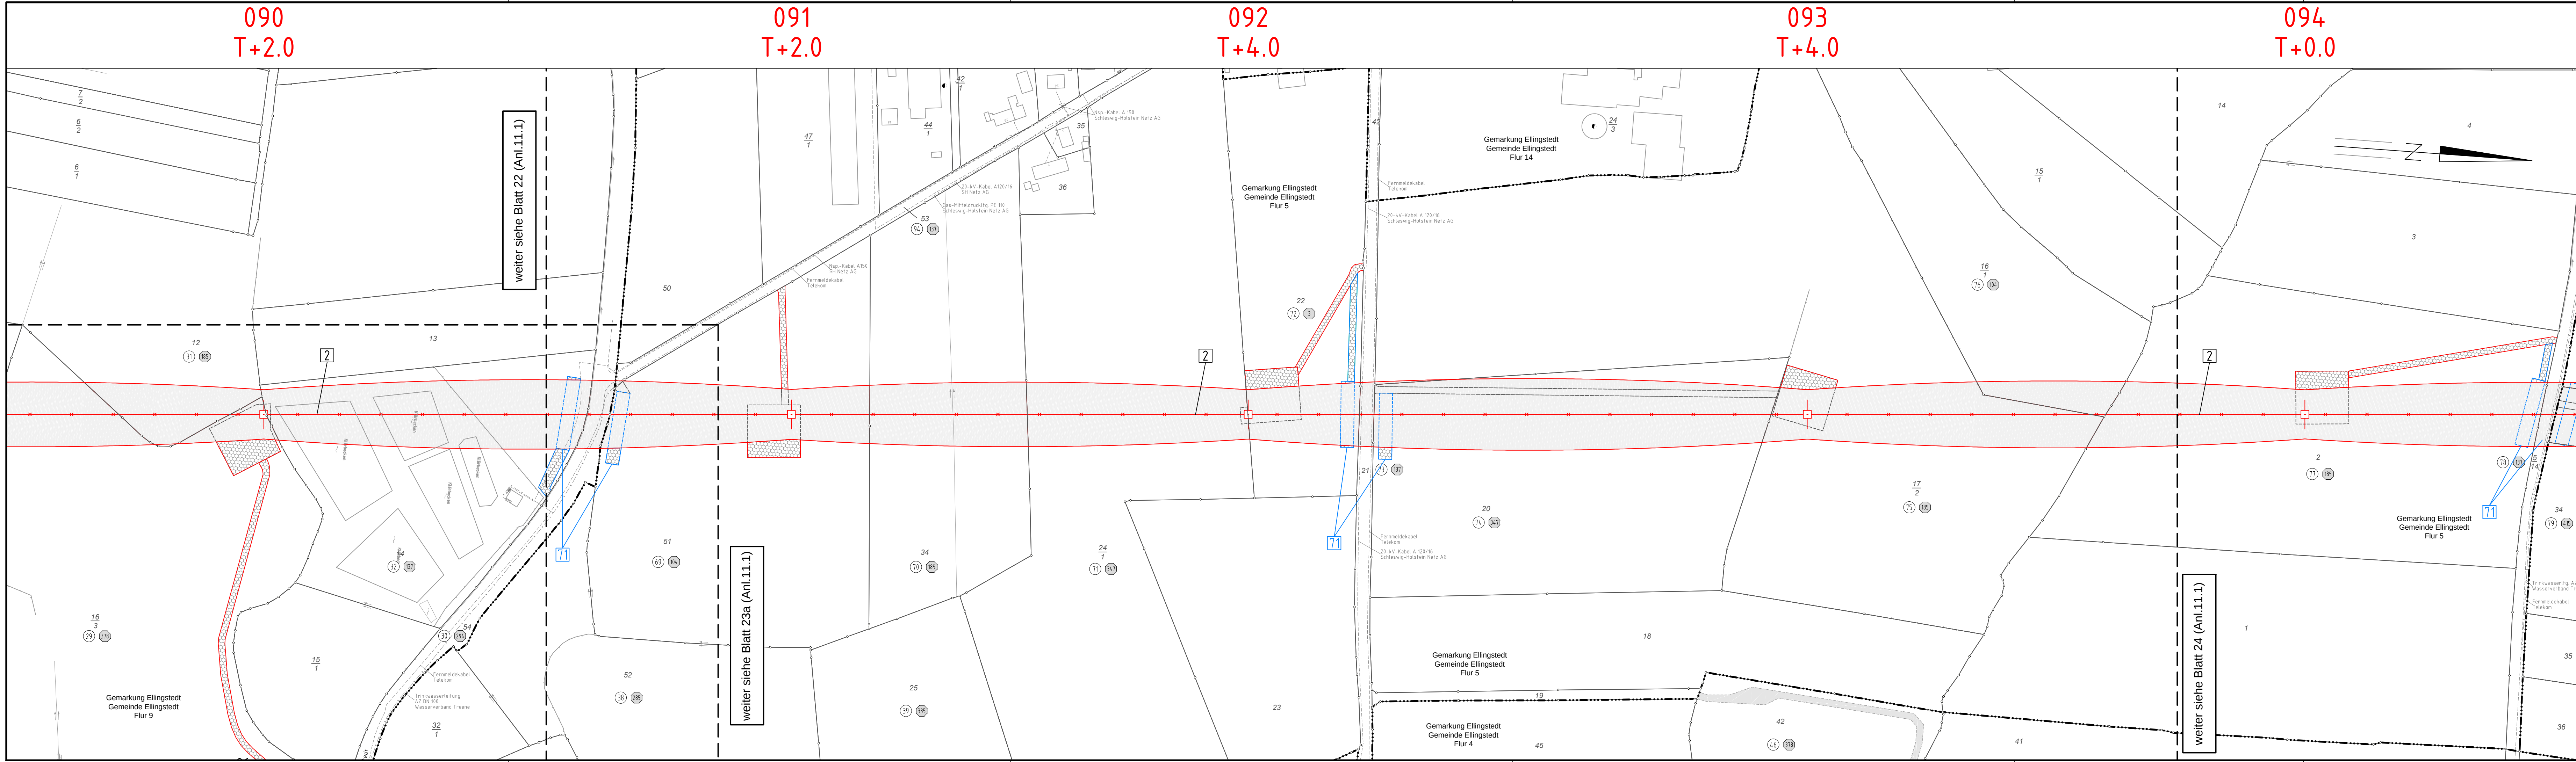

220-kV-Leitung Audorf - Flensburg Nr. 205

Rückbaumaßnahmen

Mast Nr. 090 - Mast Nr. 094

DECKBLATT

2 Rückbau der 220-kV-Leitung Audorf-Flensburg, LH-13-205
Rückbau von MZ2 bis Portal

Legende:

1 WA160-24,00
2 T1-26,00

220-kV-Ltg. (Rückbau)

Schutzbereich (dinglich gesichert)

Schutzbereichsbegrenzung

Kompensationsfläche

① Eigentümerschlüsselnr.
⑤ Grundstücksordnungsnummer
99 Flurstücksnummer
☒ Abspannmast
☑ Tragmast

Grenzen:
Kreis
Stadt/Gem.
Gemarkung
Flur
Flurstück
Grenze des Planfeststellungsverfahrens

Rechtserwerb Rückbau:
Dauerhafte Flächeninanspruchnahme durch Neubau 380-/110-kV-Ltg.
Bauzeitliche Flächeninanspruchnahme Neubau 380-/110-kV-Ltg.
Bestehende "dingliche Sicherung" 220-/110-kV-Ltg. (entfällt)
Bauzeitliche Flächeninanspruchnahme Rückbau 220-/110-kV-Ltg.
Bestehende "dingliche Sicherung" 220-/110-kV-Ltg., dauerhafte Flächeninanspruchnahme durch Neubau oder Kompensation

Planfeststellungsunterlage

Aufgestellt Bayreuth, TenneT TSO GmbH	04.12.2015
i.V. <i>[Signature]</i>	i.A. Dr. <i>[Signature]</i>
eqos Energie	Deutschland GmbH Wolfenstraße 29 D-88400 Biberach Leitungsplanung
Maßstab 1 : 2000	Einheit Meter
01 UmgL Ltg. Nr. 324 Schutzgerüst erg.	23.11.2015 23.11.2015
poka	poka
Bearb.	23.11.2015
Gepr.	01.12.2015
Norm	DIN EN 50341-3-4: 01/2011
Fachbereich	TL
Tennet Taking power further	
Zust.	Änderung
Datum	Name
Urspr.	