


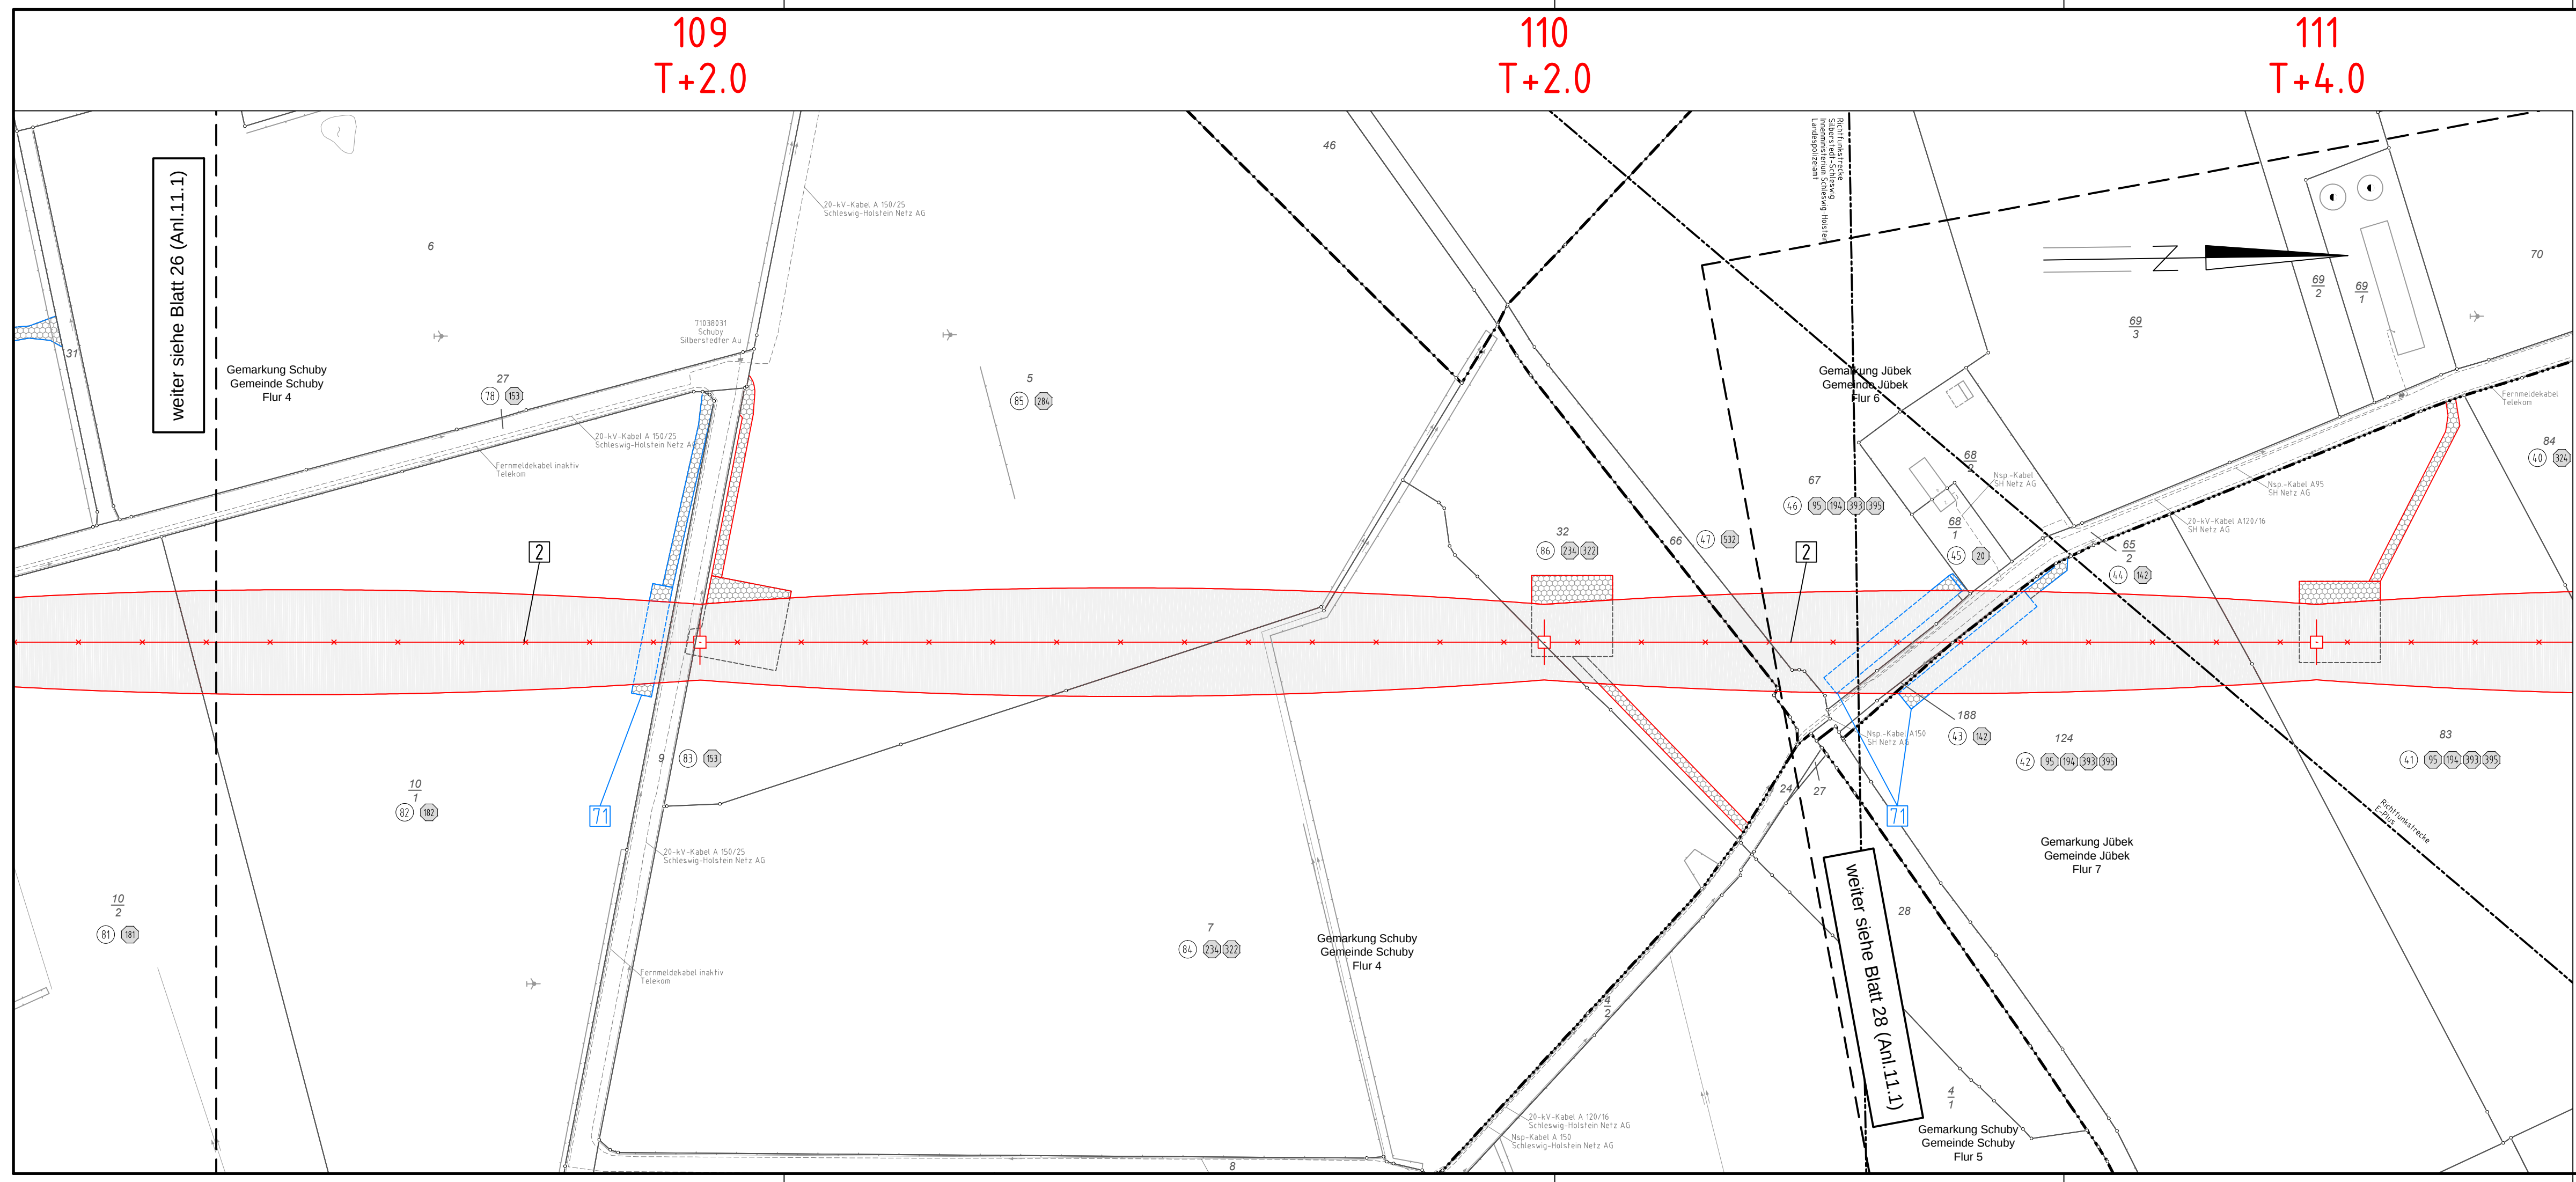

220-kV-Leitung Audorf - Flensburg Nr. 205

Rückbaumaßnahmen

Mast Nr. 109 - Mast Nr. 111

DECKBLATT

2 Rückbau der 220-kV-Leitung Audorf-Flensburg, LH-13-205
Rückbau von M22 bis Portal

Legende:

1 WA160-24,00 Masttyp

2 T1-26,00 Mastnummer

220-kV-Ltg. (Rückbau)

Schutzbereich (dinglich gesichert)

Schutzbereichsbegrenzung

Kompensationsfläche

1 Eigentümerschlüsselnr.

5 Grundstücksordnungsnr.

99 Flurstücksnummer

☒ Abspannmast

☐ Tragmast

Kreis

Stadt/Gem.

Gemarkung

Flur

Flurstück

Grenze des Planfeststellungsverfahrens

Rechtserwerb Rückbau:

- Dauerhafte Flächeninanspruchnahme durch Neubau 380-/110-kV-Ltg.
- Bauzeitliche Flächeninanspruchnahme Neubau 380-/110-kV-Ltg.
- Bestehende "dingliche Sicherung" 220-/110-kV-Ltg. (entfällt)
- Bauzeitliche Flächeninanspruchnahme Rückbau 220-/110-kV-Ltg.
- Bestehende "dingliche Sicherung" 220-/110-kV-Ltg. dauerhafte Flächeninanspruchnahme durch Neubau oder Kompensation

Planfeststellungsunterlage									
Aufgestellt Bayreuth, TenneT TSO GmbH				04.12.2015					
i.V. <i>Dr. L.</i>				i.A. Dr. <i>Dr. B.</i>					
eqos Energie				Deutschland GmbH Wolfentalstraße 29 D-88400 Biberach Leitungsplanung		Maßstab 1 : 2000		Einheit Meter	
01	Umpl. Lfg. Nr.324	23.11.2015	poka		Datum	Name			
	Schutzgerüst erg.	23.11.2015	poka		Bearb.	23.11.2015	poka		
					Gepr.	01.12.2015	lp/Neal		
					Norm	DIN EN 50341-3-4: 01/2011			
					Fachbereich TL				
									
Zust.	Änderung	Datum	Name	Urspr.:					