


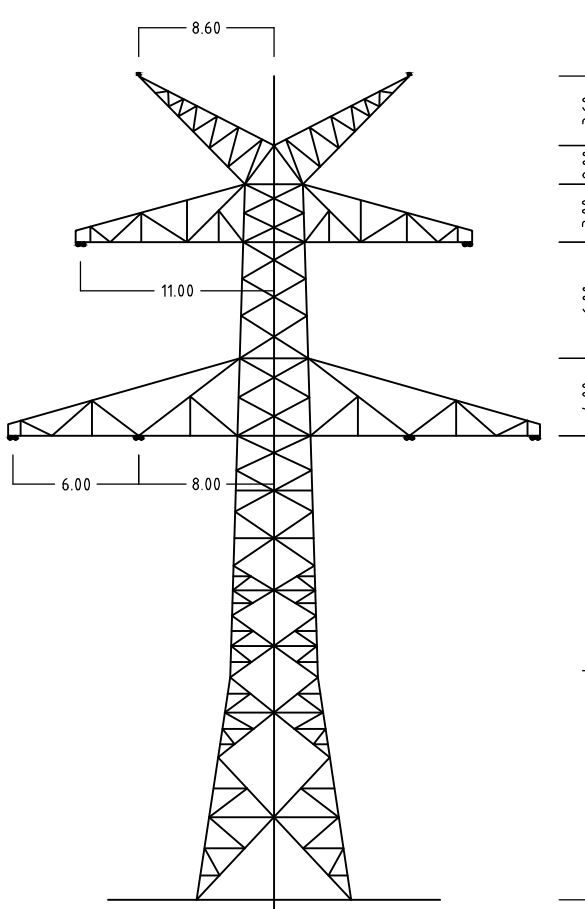


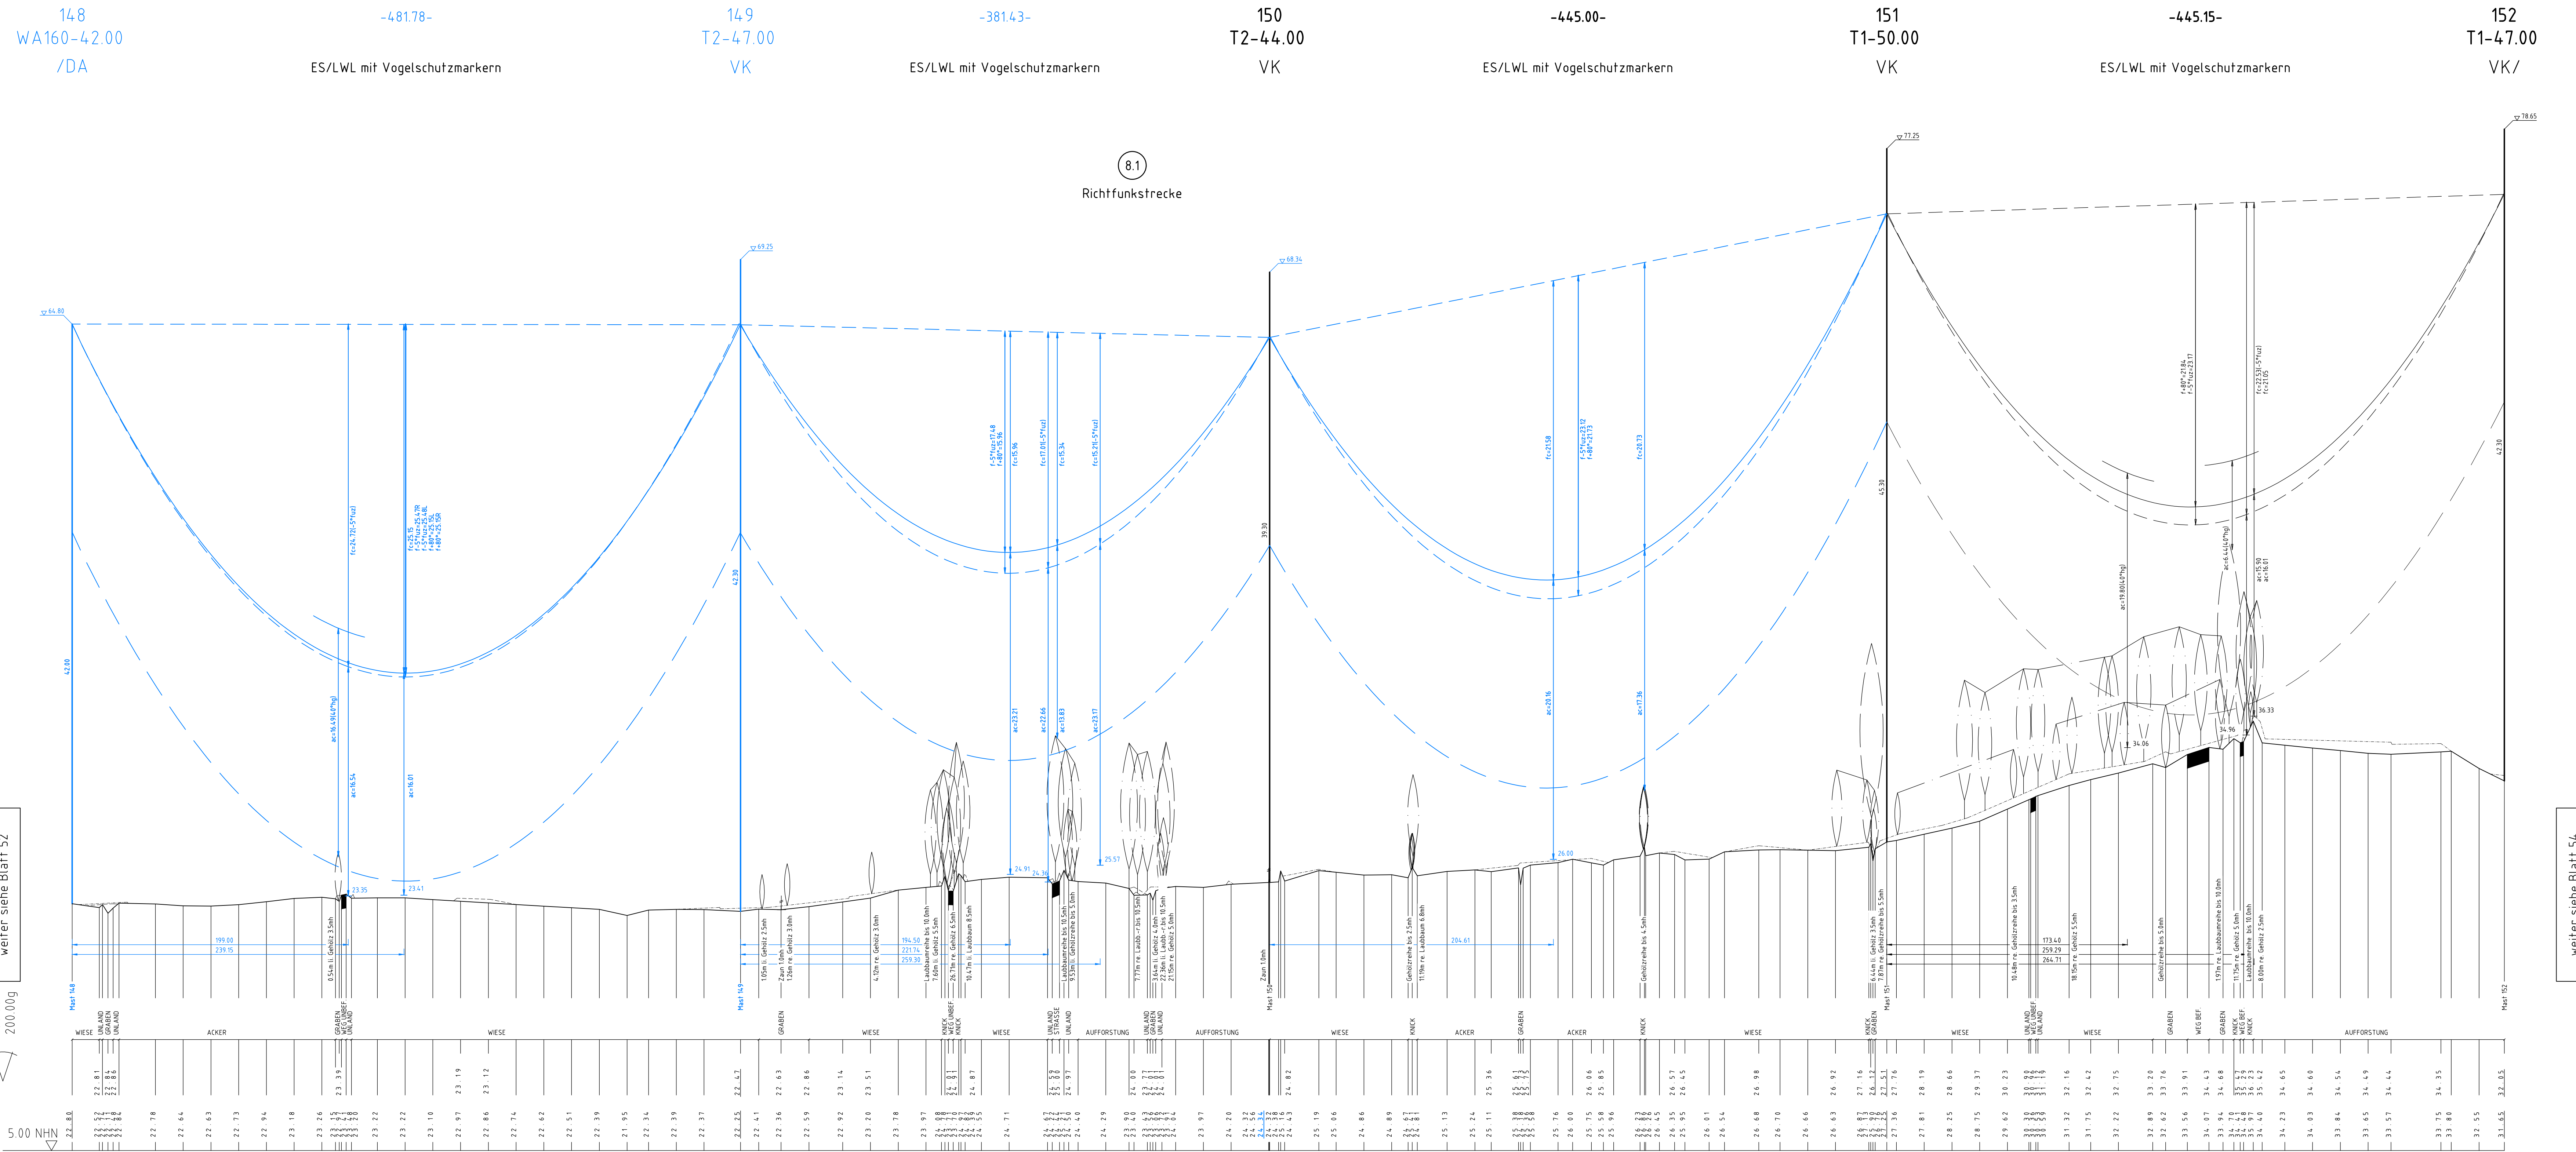


Mast Nr.148

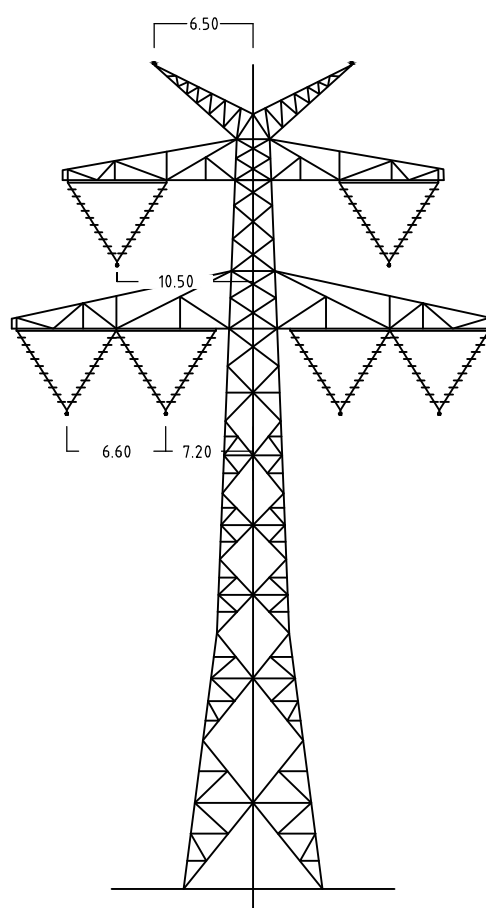

Mast Nr.149+150

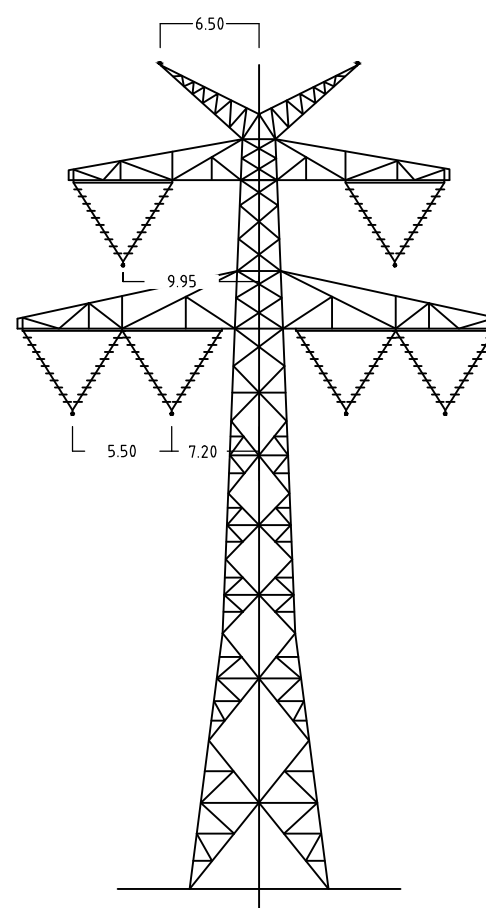

Mast Nr.151+152

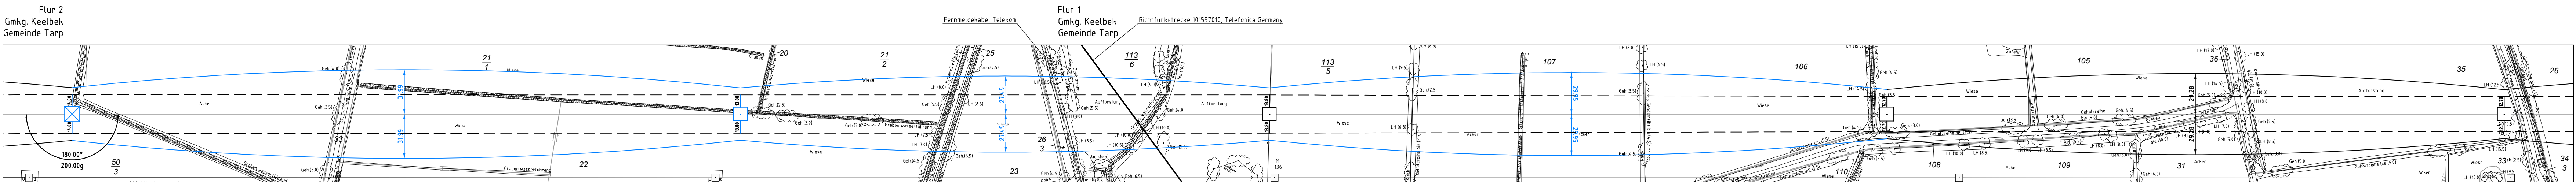

Anlage 6.1
Blatt 53/65



380-kV-Ltg. Audorf - Flensburg Nr. 324

Längenprofil DECKBLATT Neuplanung

Mast Nr.148 - Mast Nr. 152

der Längen 1: 2000
der Höhen 1: 200

DIN VDE-Bestimmung	: DIN EN 50341-3-4: 01/2011 (Eiszone 2, Windzone 3)
Masttyp	: D-2-D-2015.3 2E5
Beseilung	: 2x3x4 S65-AL/V72-ST1A, MZS=6,0N/mm ²
Leiterseil	
Erdsch.	
Luftkabel/ sonstige Belegung	: 2x LWL äquivalent zu 264-AL/V34-ST1A, dhgl. zu L5
Kettenlänge	: 380-kV DA = 6,50m (3000N), VK = 4,70m (1850N)
Seitliche Überhöhung	: 14,0 m rechts oder links aufgenommen

Planfeststellungsunterlage

Aufgestellt
Bayreuth, 25.11.2016
Tennet TSO GmbH

LV Dr. J. J. I.A. Dr. J. J.






