


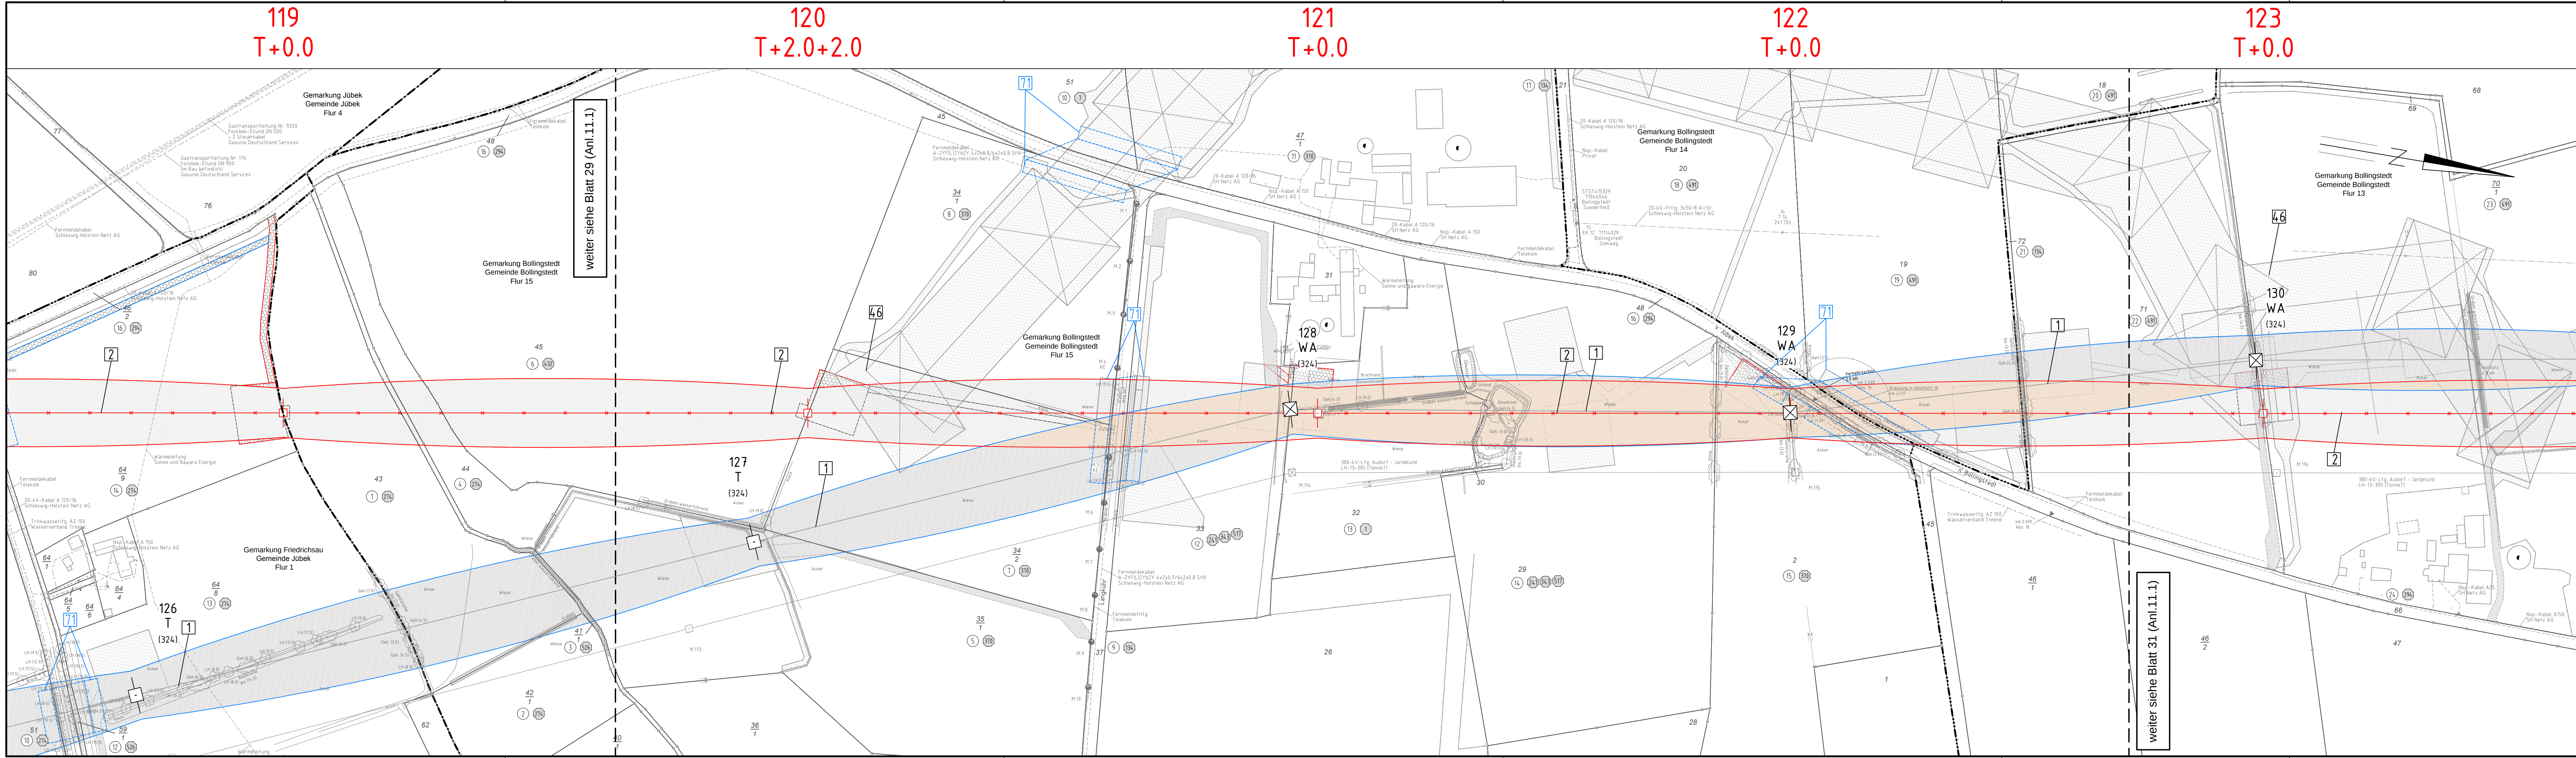

220-kV-Leitung Audorf - Flensburg Nr. 205

Rückbaumaßnahmen

Mast Nr. 119 - Mast Nr. 123

DECKBLATT

- 1 Errichtung der 380-kV-Leitung Audorf-Flensburg/Handewitt, LH-13-324
- 2 Rückbau der 220-kV-Leitung Audorf-Flensburg, LH-13-205
- 46 Provisorische Verlegung der 220-kV-Leitung Audorf-Flensburg, LH-13-205

Legende:

WA 160-24,00

T1-26,00

220-kV-Ltg. (Rückbau)

Schutzbereich (dinglich gesichert)

Schutzbereichsbegrenzung

Kompensationsfläche

Grenzen:

- Kreis
- Stadt/Gem.
- Gemarkung
- Flur
- Flurstück
- Grenze des Planfeststellungsverfahrens

Rechtservwerb Rückbau:

- Dauerhafte Flächeninanspruchnahme durch Neubau 380-/110-kV-Ltg.
- Bauzeitliche Flächeninanspruchnahme Neubau 380-/110-kV-Ltg.
- Bestehende "dingliche Sicherung" 220-/110-kV-Ltg. (entfällt)
- Bauzeitliche Flächeninanspruchnahme Rückbau 220-/110-kV-Ltg.
- Bestehende "dingliche Sicherung" 220-/110-kV-Ltg., dauerhafte Flächeninanspruchnahme durch Neubau oder Kompensation

Planfeststellungsunterlage

Aufgestellt		04.12.2015	
Bayreuth,			
TenneT TSO GmbH			
i.V. <i>[Signature]</i>		i.A. Dr. <i>[Signature]</i>	
eqos Energie		Deutschland GmbH Wolfenstraße 29 D-88400 Biberach Leitungsplanung	
Maßstab 1 : 2000		Einheit Meter	
01	UmgL Ltg. Nr. 324	23.11.2015	poka
	Schutzgerüst erg.	23.11.2015	poka
	Bearb.	23.11.2015	poka
	Gepr.	01.12.2015	lp/real
	Norm	DIN EN 50341-3-4: 01/2011	
	Fachbereich	TL	
		Tennet Taking power further	
Zust.	Änderung	Datum	Name
			Urspr.