


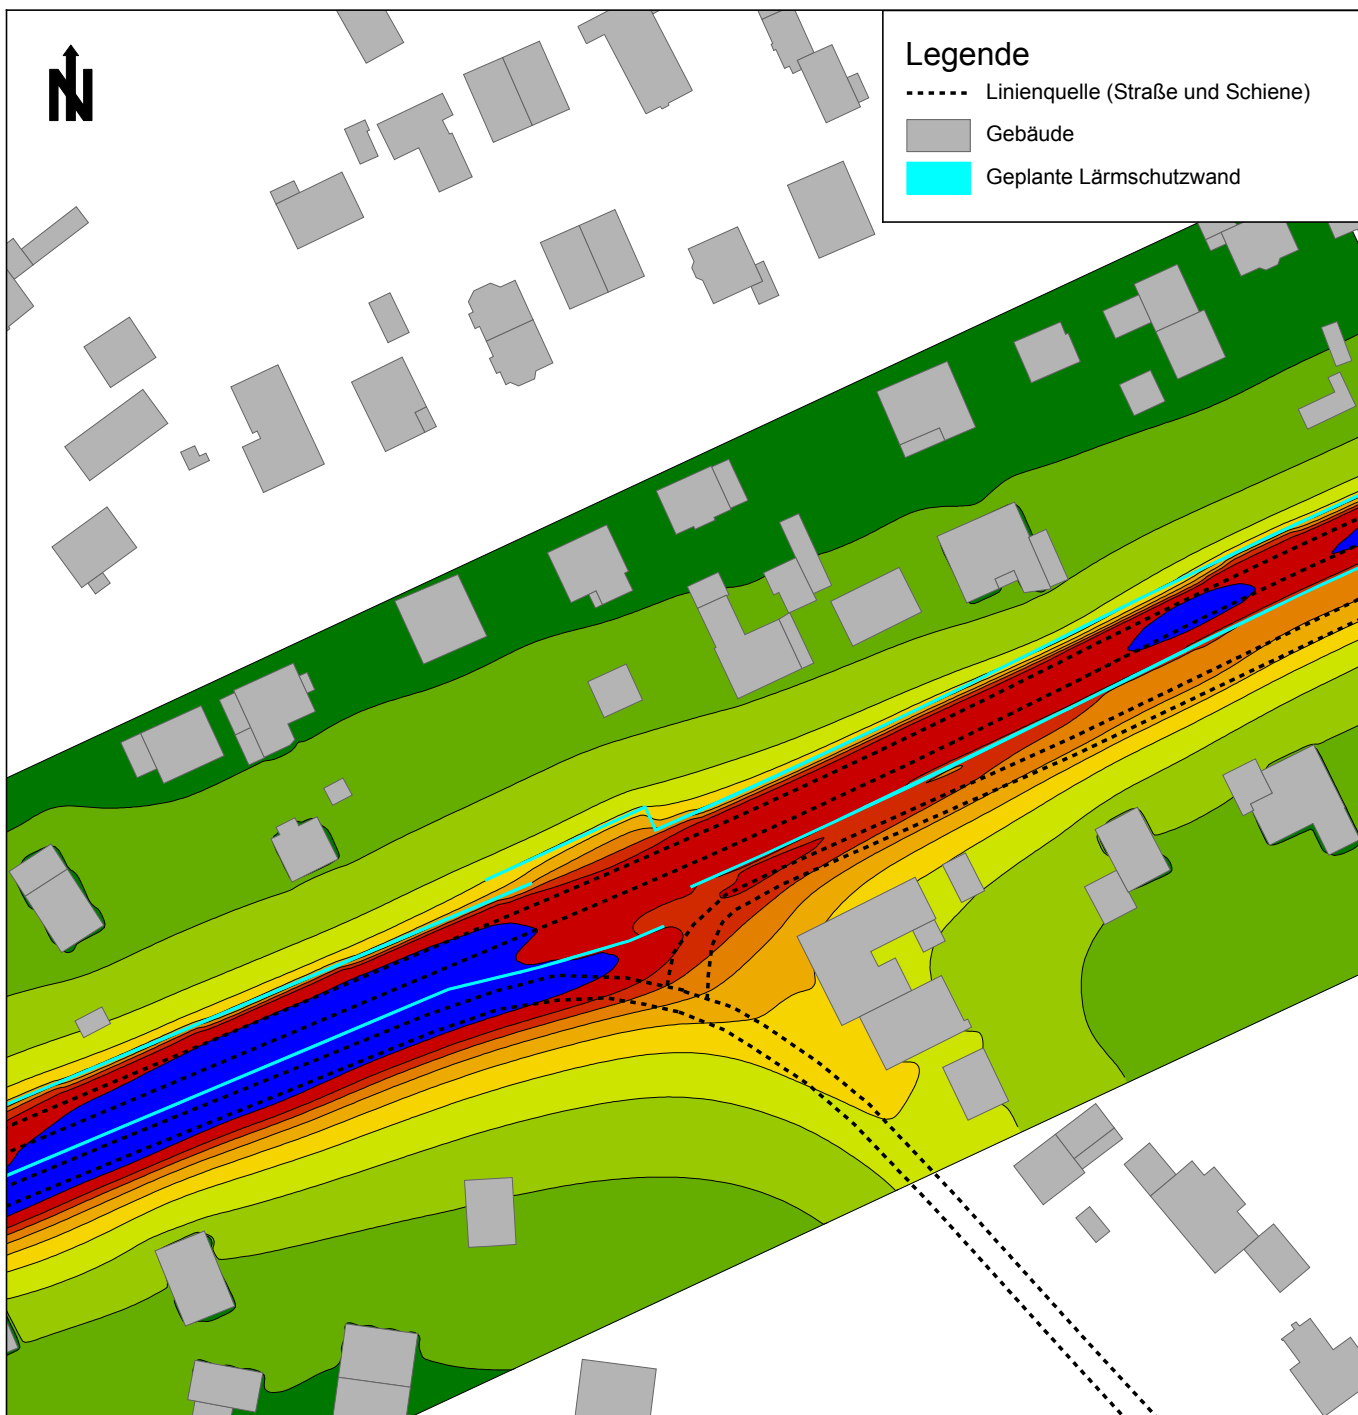


Legende

- Linienquelle (Straße und Schiene)
- Gebäude
- Geplante Lärmschutzwand



Mittlere Konzentration PM10 in $\mu\text{g}/\text{m}^3$

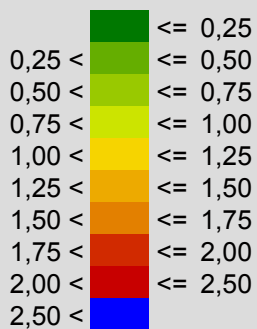

Sellhorn Ingenieurgesellschaft mbH
Teilfeld 5
20459 Hamburg

LÄRMKONTOR GmbH
Altonaer Poststraße 13 b 22767 Hamburg
Tel.: 0 40 / 38 99 94.0 Fax: 0 40 / 38 99 94.44
mail: hamburg@laermkontor.de
http://www.laermkontor.de



Projekt:

Gutachterliche Stellungnahme zu Luftschadstoffen
Elektrifizierung der AKN-Strecke A1 - S 21
Eidelstedt - Kaltenkirchen - Planfeststellungsabschnitt
Landesgrenze HH / SH bis Kaltenkirchen

Planinhalt:

Anlage 1b
PM10 - Zusatzbelastung (ohne lokale Hintergrundbelastung)
Jahresmittelwert ($\mu\text{g}/\text{m}^3$)
Straßen- und Schienenverkehr
Level 7 (4,5-6,0 m)

Maßstab 1:1250

Bearbeiter: Hr. Riek

2015.141

31.03.2016