


139
WA120-140+0.0

140
T+4.0

141
T+2.0+2.0

142
T+0.0

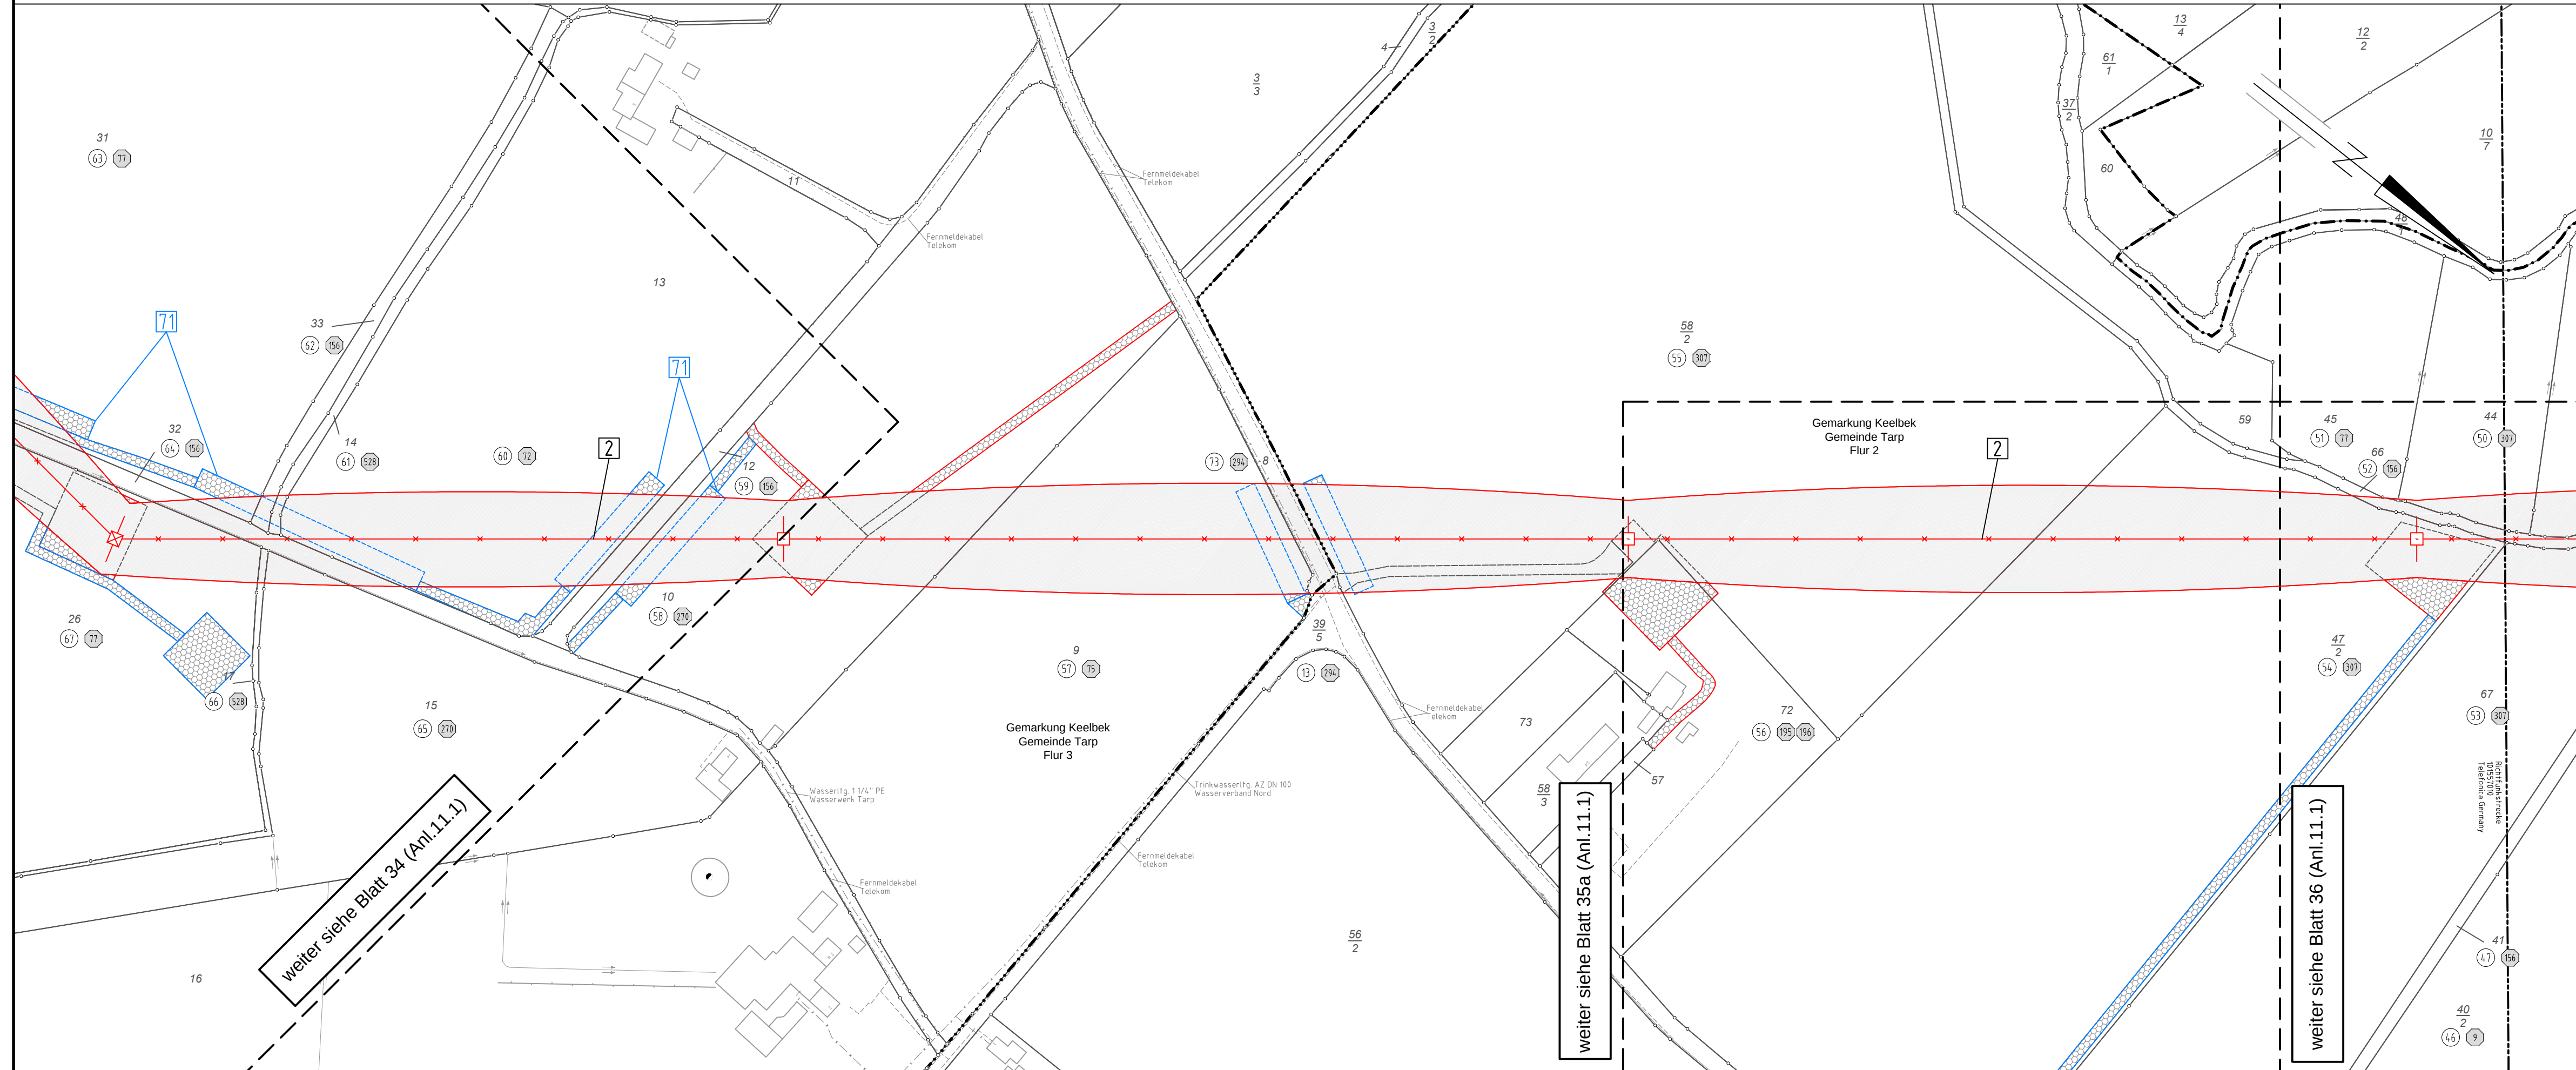

Anlage 11.1
Blatt 35/49

220-kV-Leitung Audorf - Flensburg Nr. 205

Rückbaumaßnahmen

Mast Nr. 139 - Mast Nr. 142

DECKBLATT

2 Rückbau der 220-kV-Leitung Audorf-Flensburg, LH-13-205
Rückbau von M22 bis Portal

Legende:

1
WA160-24,00

2
T1-26,00

Mastnummer

Masttyp

220-kV-Ltg. (Rückbau)

Schutzbereich (dinglich gesichert)

Schutzbereichsbegrenzung

Kompensationsfläche

1 Eigentümerschleisselnr.
5 Grundstücksordnungsnr.
99 Flurstücksnummer
☒ Abspannmast
☐ Tragmast

1 Kreis
5 Stadt/Gem.
99 Gemarkung
☒ Flur
☐ Flurstück
☐ Grenze des Planfeststellungsverfahrens

Rechtserwerb Rückbau:

- Dauerhafte Flächeninanspruchnahme durch Neubau 380-/110-kV-Ltg.
- Bauzeitliche Flächeninanspruchnahme Neubau 380-/110-kV-Ltg.
- Bestehende "dingliche Sicherung" 220-/110-kV-Ltg. (entfällt)
- Bauzeitliche Flächeninanspruchnahme Rückbau 220-/110-kV-Ltg.
- Bestehende "dingliche Sicherung" 220-/110-kV-Ltg. dauerhafte Flächeninanspruchnahme durch Neubau oder Kompensation

Planfeststellungsunterlage

Aufgestellt Bayreuth, TenneT TSO GmbH		04.12.2015	
i.V. <i>P. L.</i>		i.A. Dr. <i>Bray</i>	
eqos Energie	Deutschland GmbH Wolfenstraße 29 D-88400 Biberach Leitungsplanung	Maßstab 1 : 2000	Einheit Meter
01	Umpl. Ltg. Nr. 324	23.11.2015	poka
	Schutzgerüst erg.	23.11.2015	poka
	Bearb.	23.11.2015	poka
	Gepr.	01.12.2015	lp/real
	Norm	DIN EN 50341-3-4: 01/2011	
	Fachbereich	TL	
Zust.	Änderung	Datum	Name
			Urspr.: