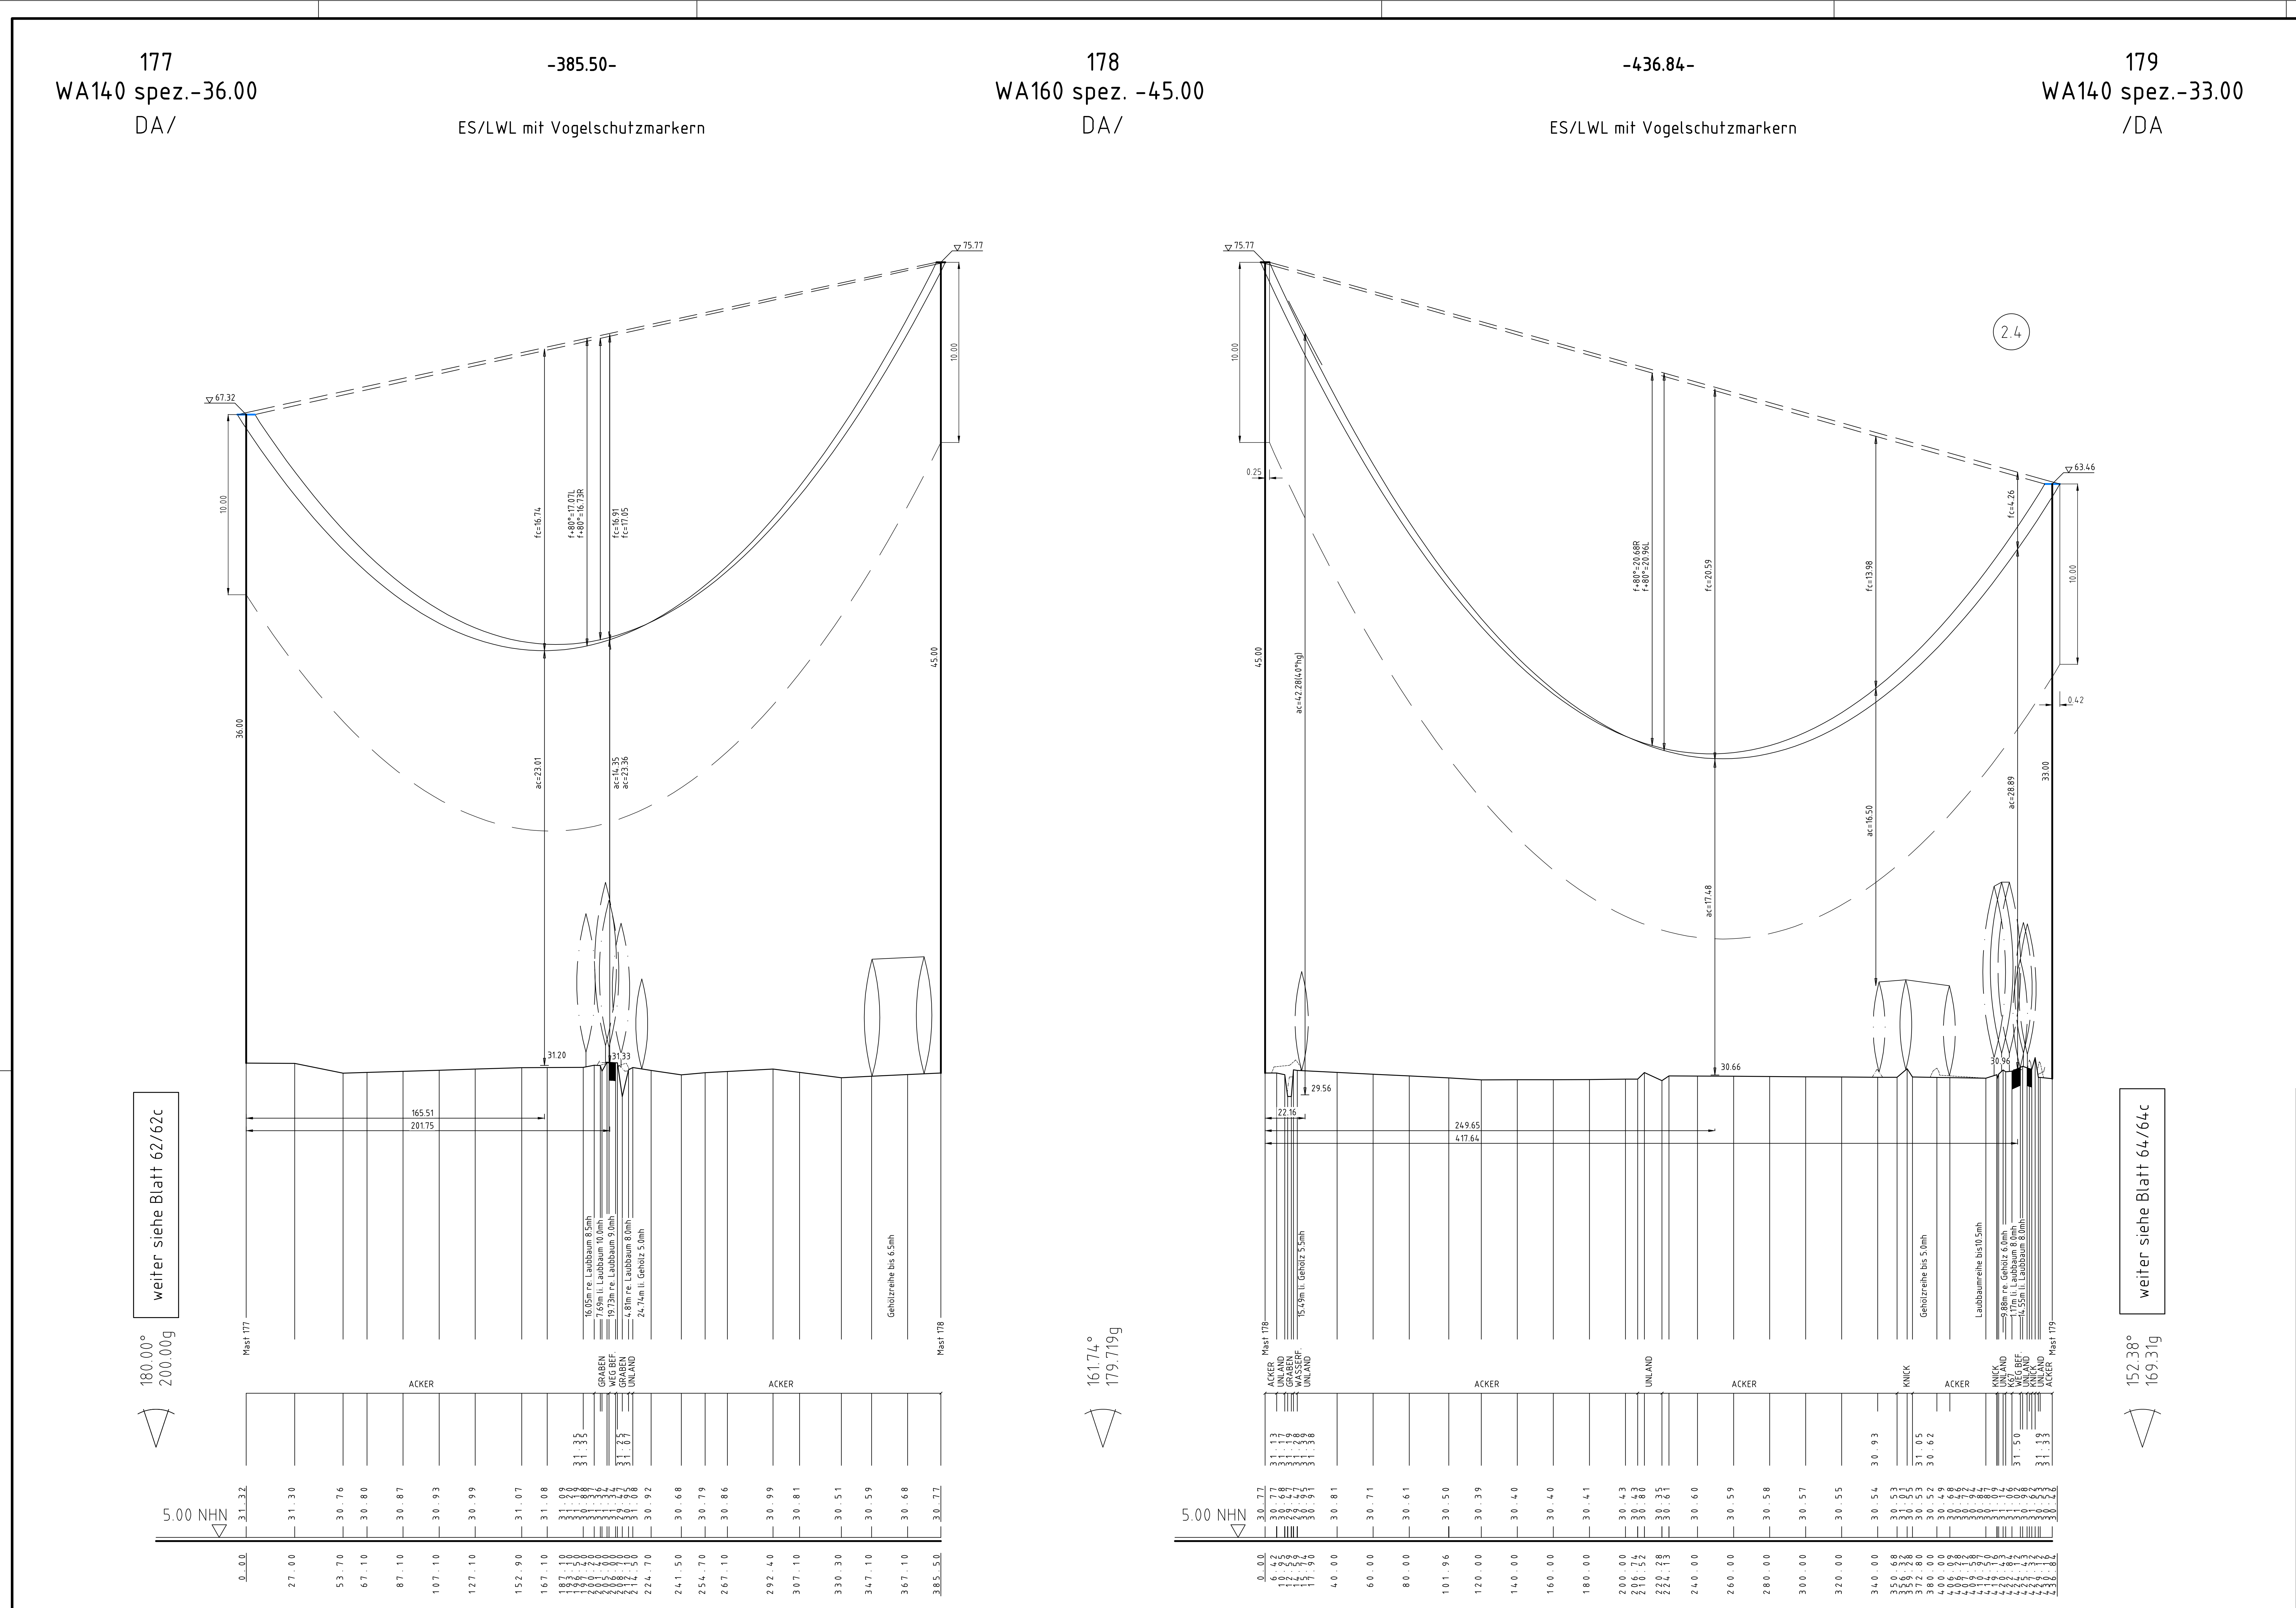

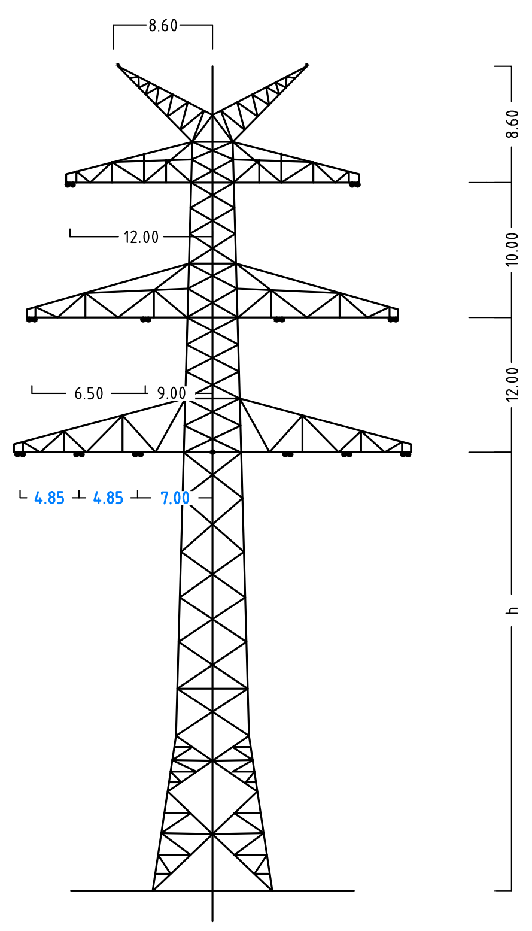

Mast Nr.177+179

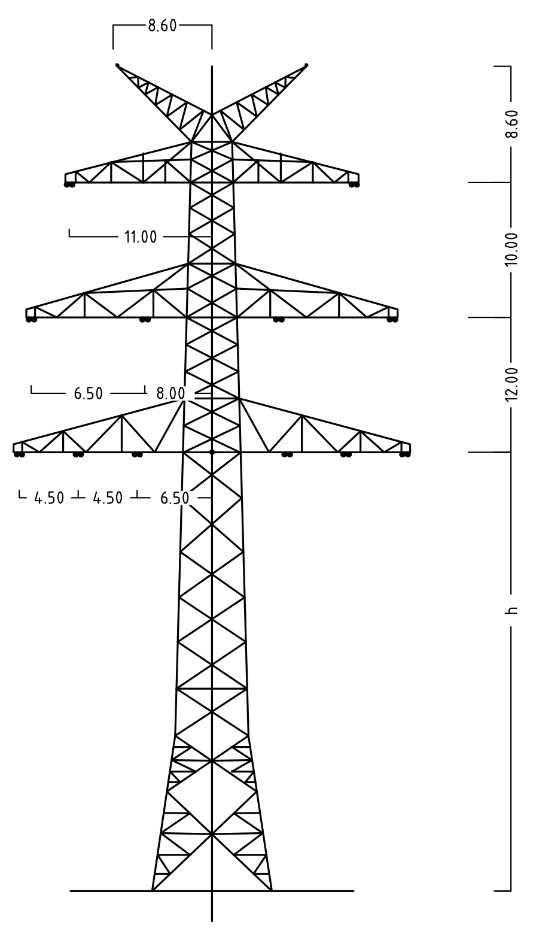

Mast Nr.178

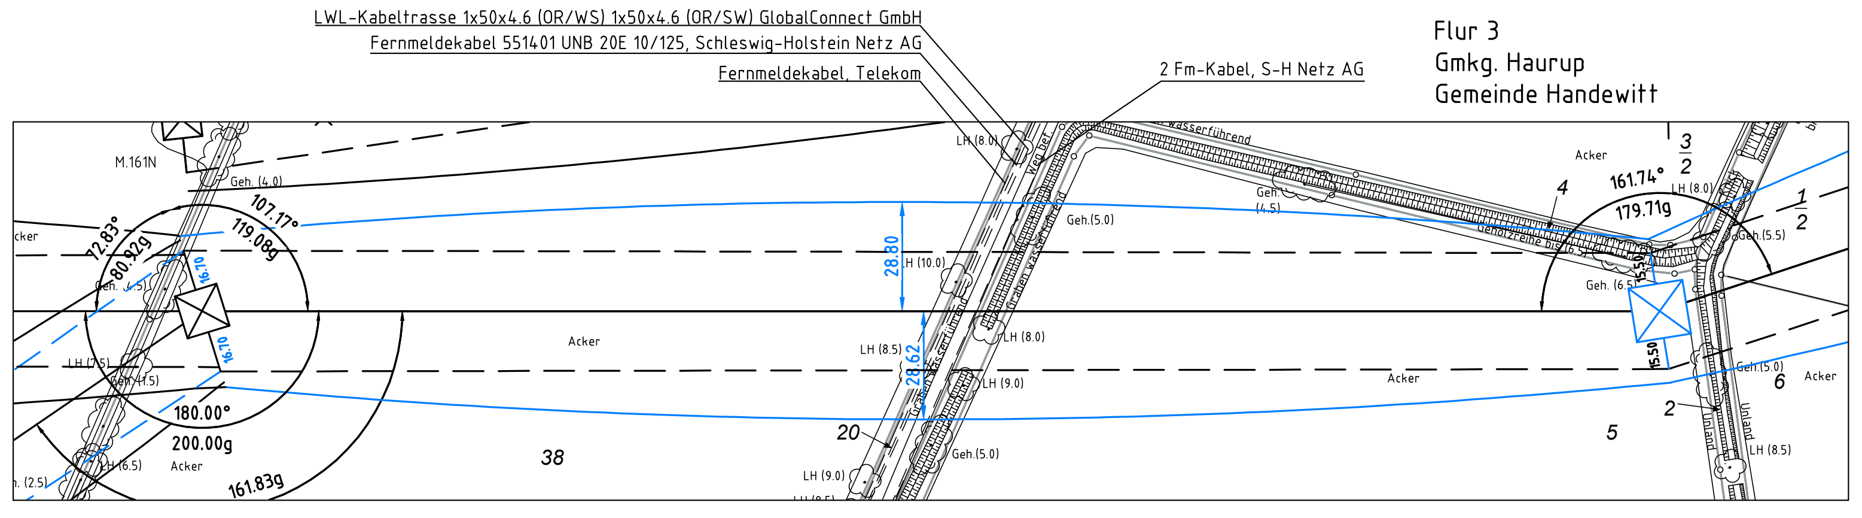
LWL-Kabeltrasse 1x50x4.6 (OR/WS) 1x50x4.6 (OR/SW) GlobalConnect GmbH
Fernmeldekabel 551401 UNB 20E 10/125, Schleswig-Holstein Netz AG
Fernmeldekabel, Telekom
2 Fm-Kabel, S-H Netz AG
Flur 3
Gmkg. Haurup
Gemeinde Handewitt
180.00°
200.00g
161.83g
179.719g
Acker
38

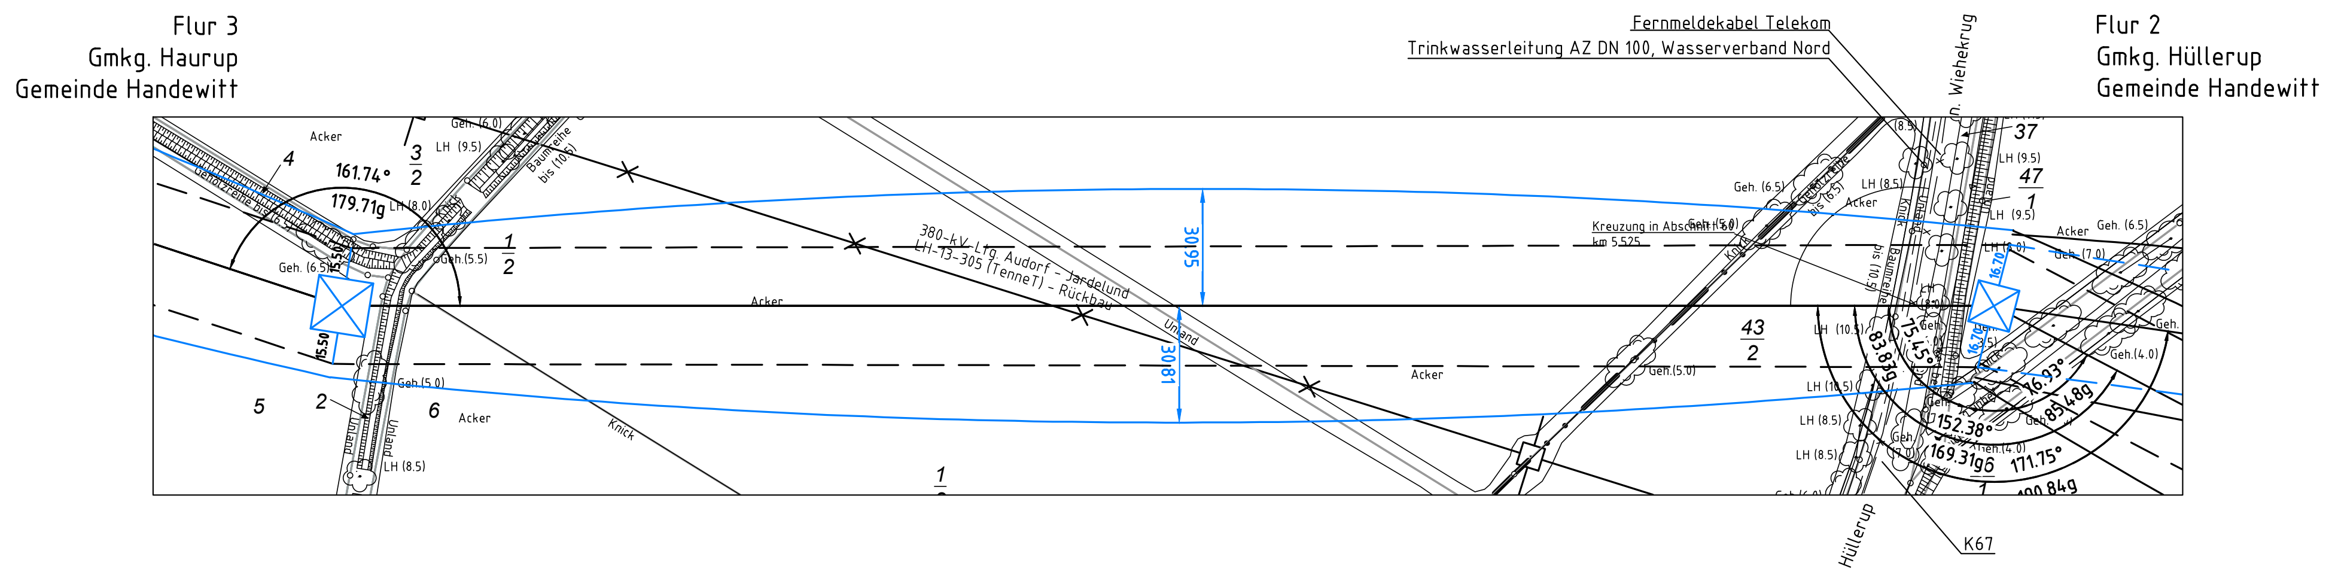

Anlage 6.1
Blatt 63c/65

380-kV-Ltg. Audorf - Flensburg Nr. 324

Längenprofil

DECKBLATT

Neuplanung

Mast Nr. 177 - Mast Nr. 179 (110-kV-Ltg. Nr.107)

Maßstab der Längen 1 : 2000
der Höhen 1 : 200

DIN VDE-Bestimmung : DIN EN 50341-3-4: 01/2011 (Eiszone 2, Windzone 3)

Masttyp : DA-4-DE-2015.3 DH

Beseilung 2x3x4 565-AL1/72-ST1A, MZS=46,0N/mm² (380-kV-Ltg TenneT, Trav. I+II, Ltg. Nr.324)

Leiterseil : 2x3x1 565-AL1/72-ST1A, MZS=46,0N/mm²

Erdseil :

Luftkabel/
sonstige Belegung : 2xLWL äquivalent zu 264-AL1/34-ST1A, dhgl. zu LS

Kettenlänge : 380-kV: DA = 6.50m (5000N), 100-kV: DA = 2.80m (600N)

Seitliche Überhöhung : 16.2 m rechts — · — · — · — oder links — — — — — aufgenommen

Planfeststellungsunterlage

Aufgestellt
Bayreuth,
TenneT TSO GmbH

25.11.2016

i.V. D. Jonass

i.A. Dr. Bolt

Deutschland GmbH
Wolfentalstraße 29
D-88400 Biberach
Leitungsplanung

Maßstab 1 : 2000

Einheit Meter

Zust.	Änderung	Datum	Name		Datum	Name
01	1. Planänderung	23.11.2015	geka			
02	Umpl. Gestänge	21.11.2016	geka	Bearb.	21.11.2016	poka
				Gepr.	23.11.2016	lp
				Norm	DIN EN 50341-3-4: 01/2011	
				Fachbereich TL		
				Urspr.:		