


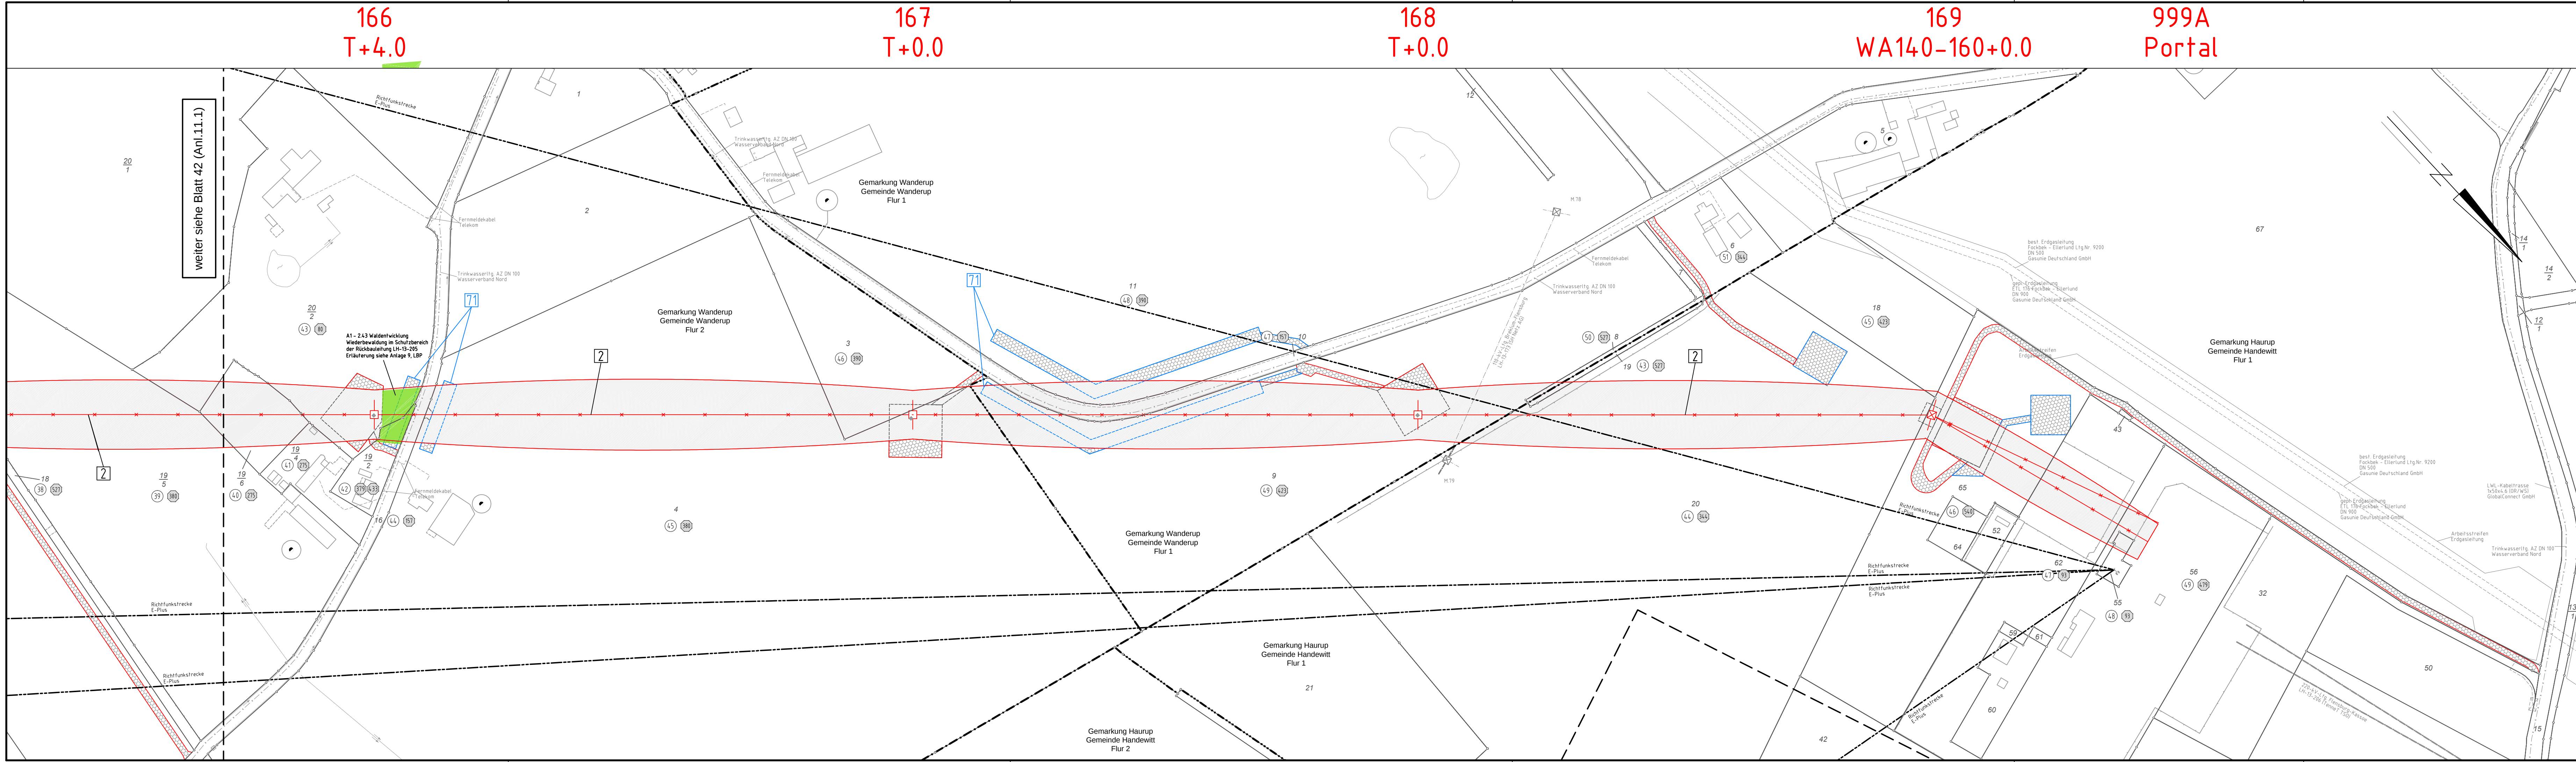

220-kV-Leitung Audorf - Flensburg Nr. 205

Rückbaumaßnahmen

Mast Nr. 165 - M999A (Portal)

DECKBLATT

2 Rückbau der 220-kV-Leitung Audorf-Flensburg, LH-13-205
Rückbau von MZ-Portal

Legende:

1 WA160-24,00

2 T1-26,00

Mastnummer

Masttyp

220-kV-Ltg. (Rückbau)

Schutzbereich (dinglich gesichert)

Schutzbereichsbegrenzung

Kompensationsfläche

① Eigentümerschlüsselnr.

⑤ Grundstücksordnungsnr.

99 Flurstücksnummer

☒ Abspannmast

☐ Tragmast

Grenzen:

Kreis

Stadt/Gem.

Gemarkung

Flur

Flurstück

Grenze des Planfeststellungsverfahrens

Rechtserwerb Rückbau:

Dauerhafte Flächeninanspruchnahme durch Neubau 380-/110-kV-Ltg.

Bauzeitliche Flächeninanspruchnahme Neubau 380-/110-kV-Ltg.

Bestehende "dingliche Sicherung" 220-/110-kV-Ltg. (entfällt)

Bauzeitliche Flächeninanspruchnahme Rückbau 220-/110-kV-Ltg.

Bestehende "dingliche Sicherung" 220-/110-kV-Ltg., dauerhafte Flächeninanspruchnahme durch Neubau oder Kompensation

Planfeststellungsunterlage

Aufgestellt		04.12.2015	
Bayreuth,		TenneT TSO GmbH	
i.V. <i>Dr. [Signature]</i>		i.A. Dr. <i>[Signature]</i>	
eqos Energie		Deutschland GmbH Wolfenstraße 29 D-88400 Biberach Leitungsplanung	
Maßstab		Einheit	
1 : 2000		Meter	
01	Umgl. Ltg. Nr. 324	23.11.2015	poka
	Schutzgerüst erg.	23.11.2015	poka
	Bearb.	23.11.2015	poka
	Gepr.	01.12.2015	lp/meal
	Norm	DIN EN 50341-3-4: 01/2011	
	Fachbereich	TL	
Tennet Taking power further			
Zust.	Änderung	Datum	Name
			Urspr.