


5
WA160spez.-45,00

6
T2-44,00

7
WA120-48,00

8
WA120-45,00

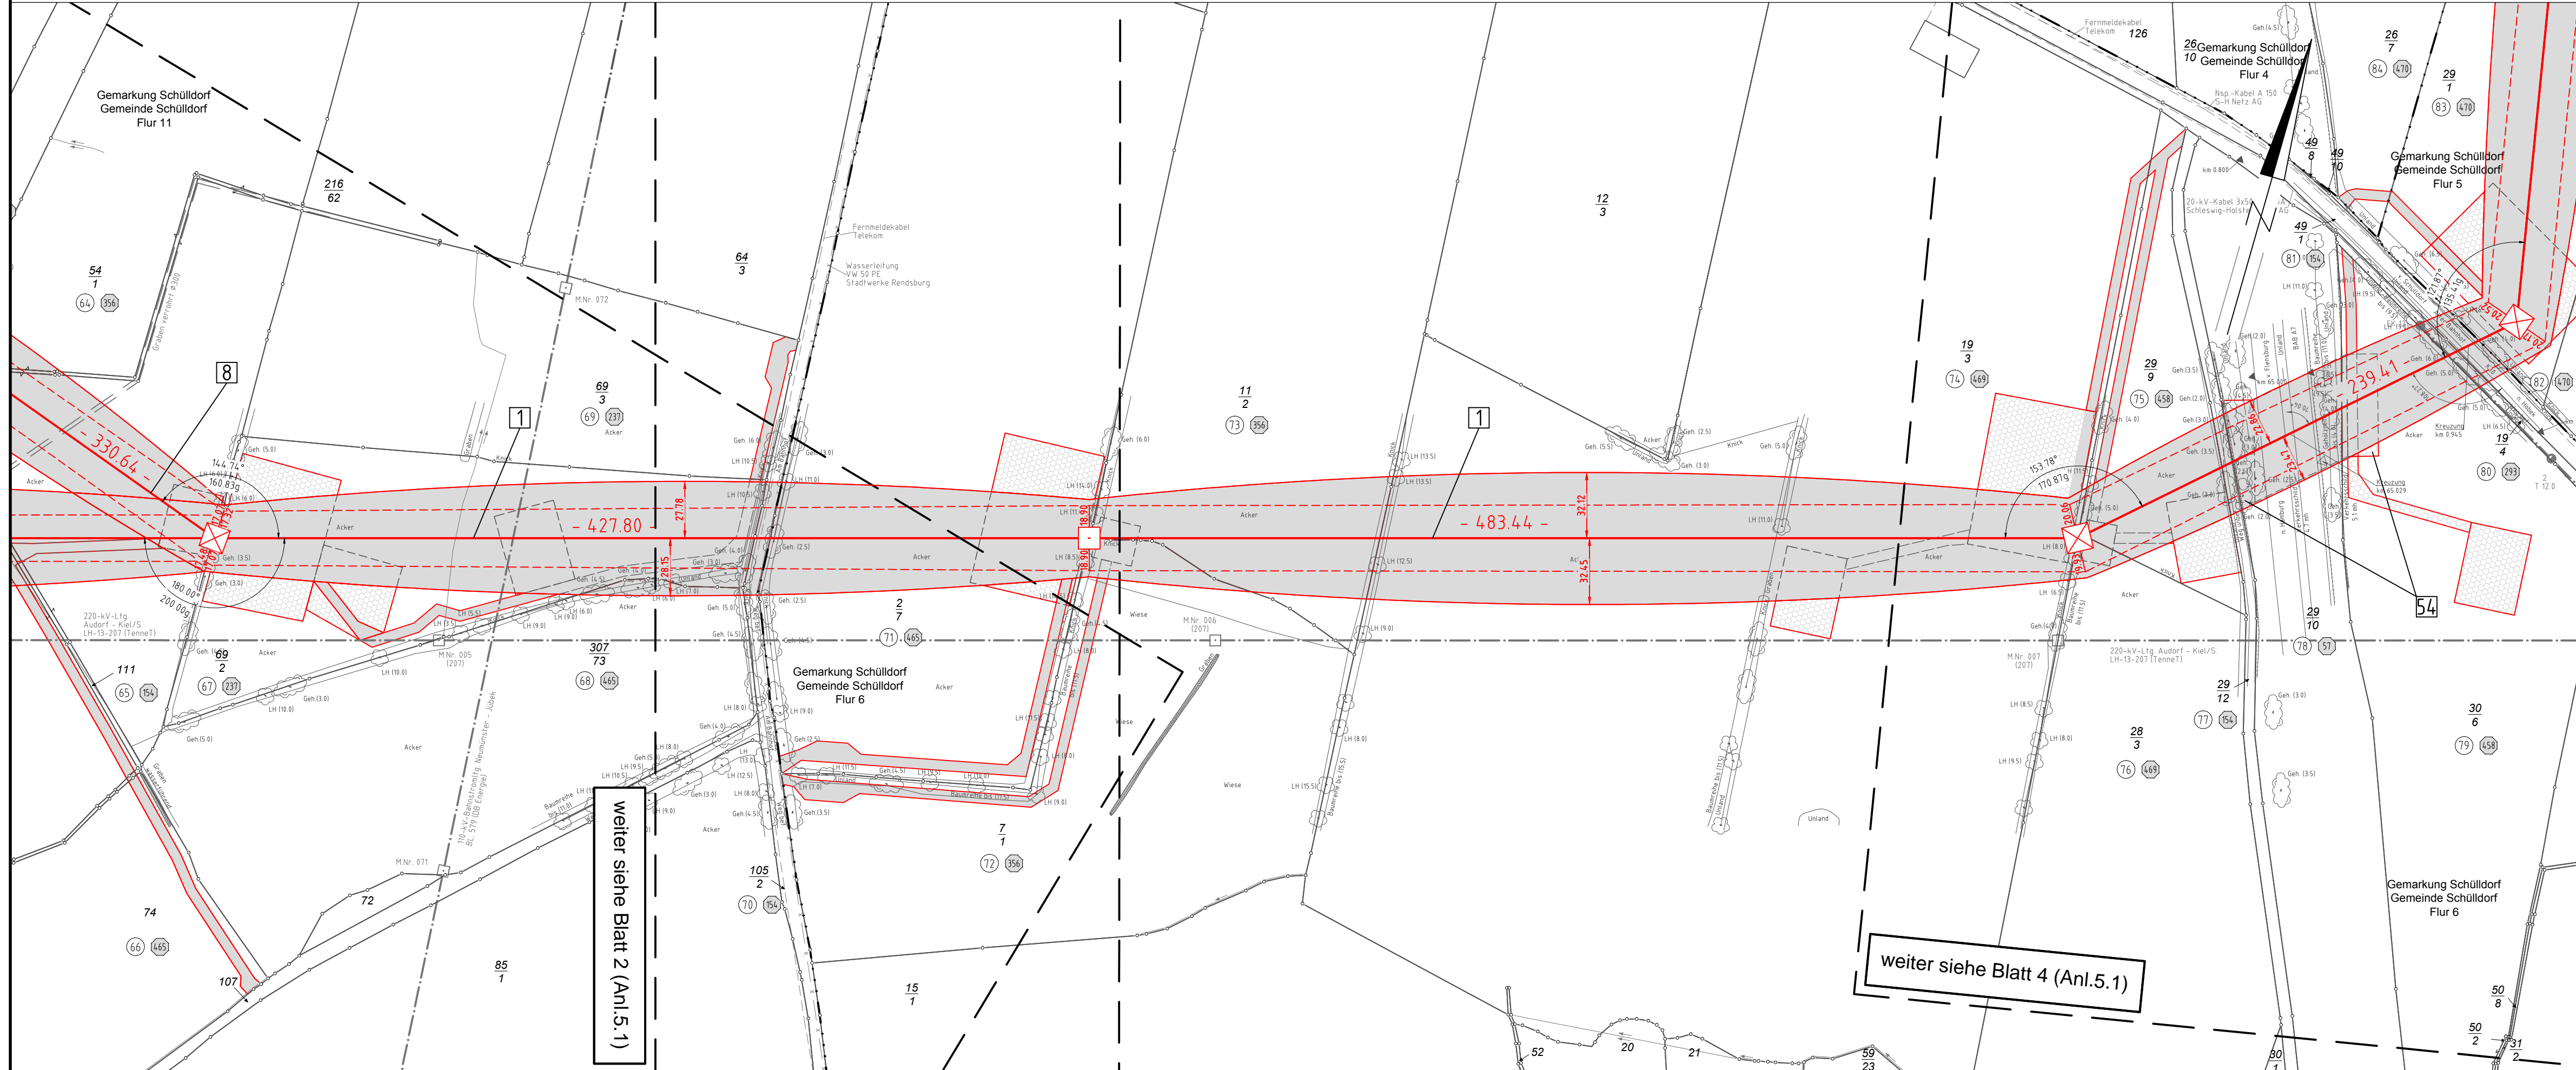

380-kV-Ltg. Audorf - Flensburg Nr. 324

Lage- / Bauwerksplan

Grunderwerbsplan

Mast Nr. 5 - Mast Nr. 8

- 1 Errichtung der 380-kV-Leitung Audorf-Flensburg/Handewitt, LH-13-324
Portal-Portal; 110-kV-Mitnahme Nr.102 M05-M17; 110-kV-Mitnahme Nr.102 M25-M63
- 8 Neubau der 110-kV-Leitung Audorf - Husum, LH-13-102
M01 - M03; Anschluss an bestehenden M03 der Ltg. LH-13-205 und zu errichtenden M05 der Ltg. LH-13-324

Legende:

1 WA160-24,00 Masttyp

2 T1-26,00 Mastnummer

Eigenerschlüssel:

- ① Eigentümerschlüsselnr.
- ⑤ Grundstücksordnungsnr.
- 99 Flurstücksnummer
- ☒ Abspannmast
- ☐ Tragmast
- ✕ Rückbau 220-kV-Leitung

Grenzen:

- Kreis
- Stadt / Gem.
- Gemarkung
- Flur
- Flurstück
- FFH-Gebiet
- Grenze des Planfeststellungsverfahrens

Rechtserwerb:

- dauerhafte Flächeninanspruchnahme
- dauerhafte Flächeninanspruchnahme / Kompensationsmaßnahmen
- bauzeitliche Flächeninanspruchnahme

Planfeststellungsunterlage

Aufgestellt 12.12.2014
 Bayreuth, TenneT TSO GmbH
 i.V. *P. L.* i.A. Dr. *B. J.*

	Deutschland GmbH Wolfenbühlstraße 29 D-38840 Biberach Leitungsplanung	Maßstab 1 : 2000	Einheit Meter
	Datum Name Bearb. 01.12.2014 poka Gepr. 05.12.2014 lp Norm DIN EN 50341-3-4: 01/2011 Fachbereich TL		
Zust.	Anderung	Datum	Name Urspr.:



weiter siehe Blatt 2 (Anl.5.1)

weiter siehe Blatt 4 (Anl.5.1)