


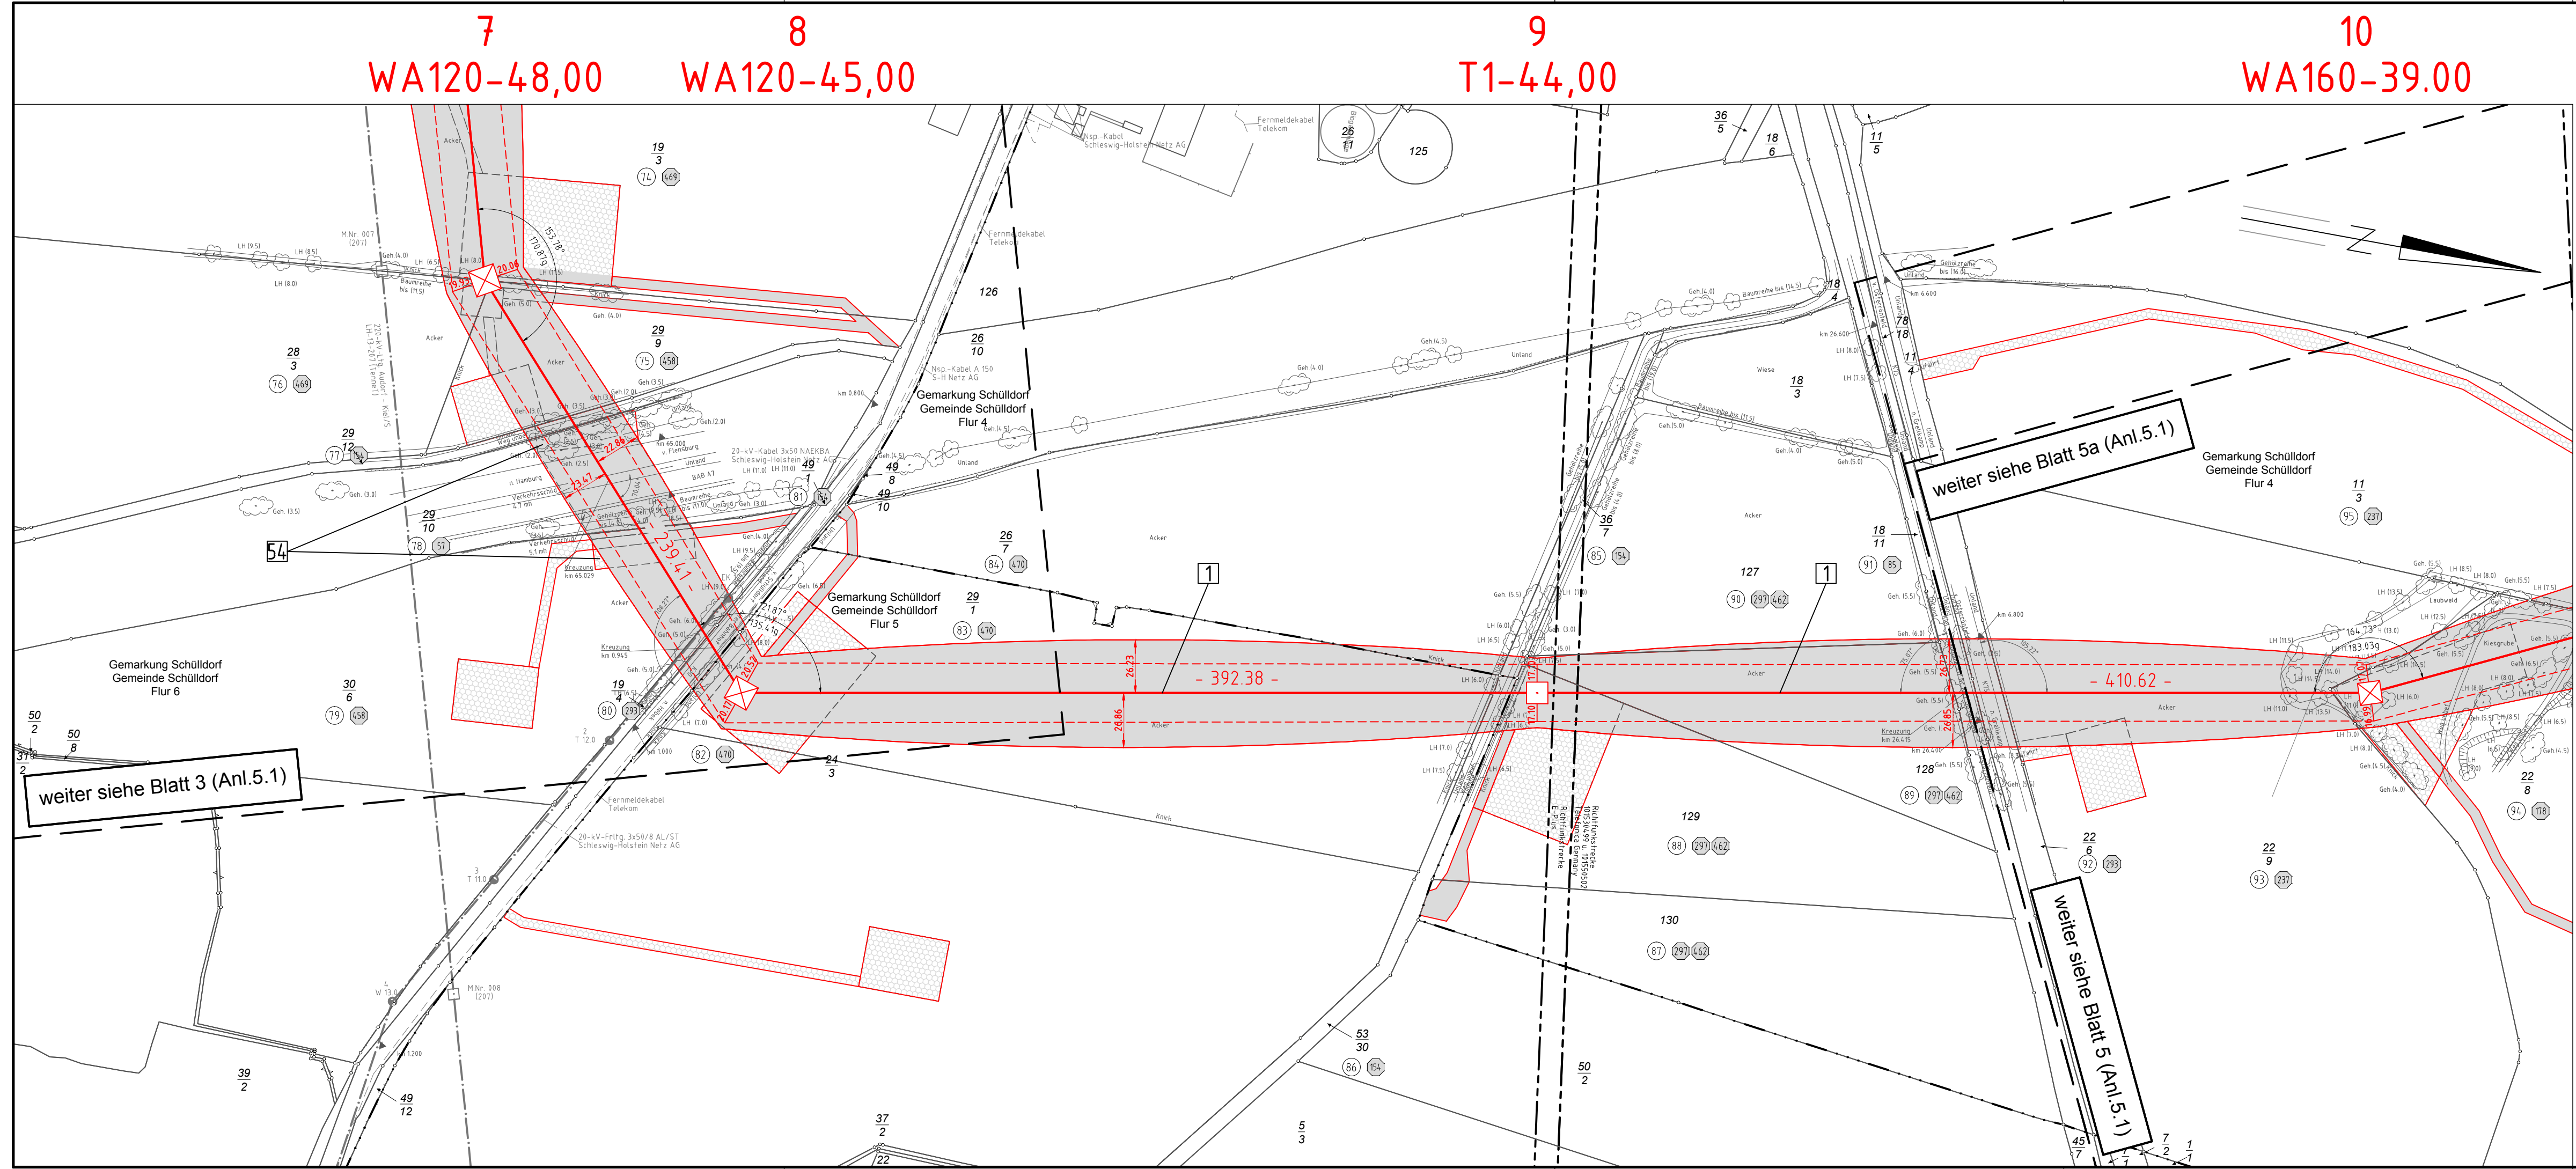

380-kV-Ltg. Audorf - Flensburg Nr. 324 Lage- / Bauwerksplan Grunderwerbsplan Mast Nr. 7 - Mast Nr. 10

1 Errichtung der 380-kV-Leitung Audorf-Flensburg/Handewitt, LH-13-324
Portal-Portal, 110-kV-Mitnahme Nr.102 M05-M17, 110-kV-Mitnahme Nr.102 M25-M63



Legende:

1	WA160-24,00	2	Mastnummer	①	Eigentümerschlüsselnr.	Kreis	-----
	Masttyp		Feldlänge	⑤	Grundstücksordnungsnr.	Stadt/Gem.	-----
				99	Flurstücksnummer	Gemarkung	-----
				☒	Abspannmast	Flur	-----
				☐	Tragmast	Flurstück	-----
				✕	Rückbau 220-kV-Leitung	FFH-Gebiet	-----
						Grenze des Planfeststellungsverfahrens	-----
				Rechtserwerb:			
					dauerhafte Flächeninanspruchnahme		
					dauerhafte Flächeninanspruchnahme / Kompensationsmaßnahmen		
					bauzeitliche Flächeninanspruchnahme		

Planfeststellungsunterlage

Aufgestellt 12.12.2014
Bayreuth,
TenneT TSO GmbH
i.V. *Dr. P. L.* i.A. Dr. *M. J.*

EQOS Energie	Deutschland GmbH Wölfentalstraße 29 D-38640 Biberach Leitungsplanung	Maßstab 1 : 2000	Einheit Meter
		Datum 01.12.2014	Name poka
		Datum 05.12.2014	Name lp
		Norm DIN EN 50341-3-4: 01/2011	
		Fachbereich TL	
Tennet Taking power further			
Zust.	Änderung	Datum	Name
			Urspr.:

weiter siehe Blatt 3 (Anl.5.1)

weiter siehe Blatt 5a (Anl.5.1)

weiter siehe Blatt 5 (Anl.5.1)