

17  
WA120-57,00

18  
WA160-51,00


19  
T1-50,00

20  
WA140-39,00

21  
T1-56,00

weiter siehe Blatt 7 (Anl.5.1)

weiter siehe Blatt 9 (Anl.5.1)

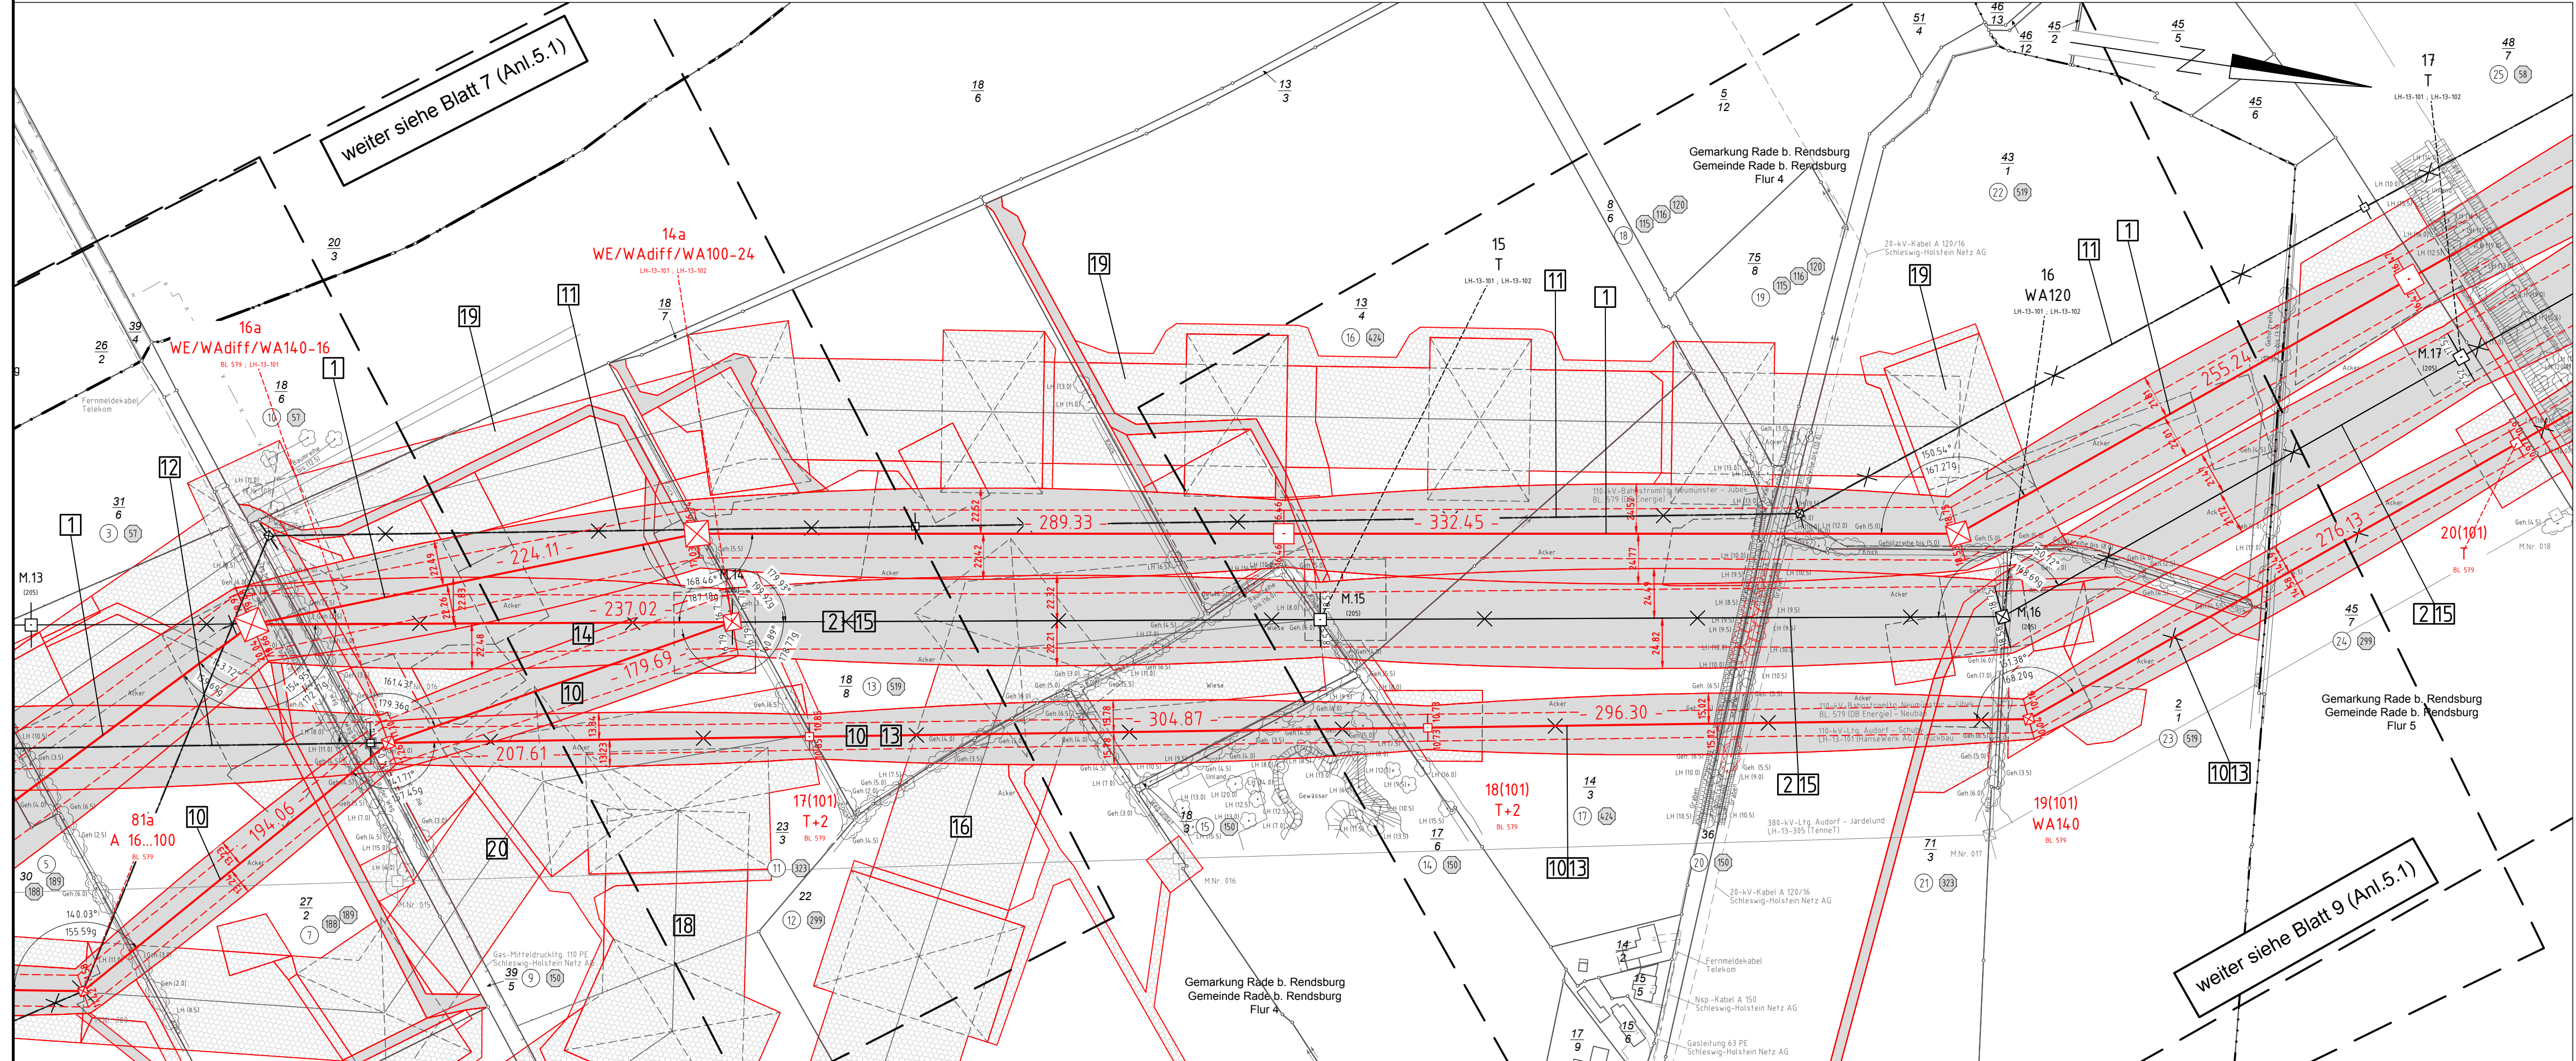

Anlage 5.1  
Blatt 08/65  
nachrichtlich s.  
Blatt 07Z/65

# 380-kV-Ltg. Audorf - Flensburg Nr. 324

## Lage- / Bauwerksplan

### Grunderwerbsplan

Mast Nr. 17 - Mast Nr. 21

- 1 Errichtung der 380-kV-Leitung Audorf-Flensburg/Handewitt, LH-13-324
- 2 Rückbau der 220-kV-Leitung Audorf-Flensburg, LH-13-205
- 10 Neubau der 110-kV-Bahnstromleitung Neumünster-Jübek, Nr. BL 579
- 11 Rückbau der 110-kV-Bahnstromleitung Neumünster-Jübek, Nr. BL 579
- 13 Rückbau der 110-kV-Leitung Audorf-Schuby, LH-13-101
- 15 Umbau der bestehenden 220-/110-kV-Gemeinschaftsleitung, LH-13-205, LH-13-102
- 19 Provisorische Verlegung der 110-kV-Bahnstromleitung Neumünster-Jübek, Nr. BL 579

**Legende:**

1 WA160-24,00	2 Mastnummer	Ⓢ	Eigentümerschlüsselnr.	— — — — —	Kreis
Masttyp	Feldlänge	⑤	Grundstücksordnungsnr.	— — — — —	Stadt/Gem.
— — — — —	Trassenachse	99	Flurstücksnummer	— — — — —	Gemarkung
— — — — —	Schutzbereich	⊠	Abspannmast	— — — — —	Flur
— — — — —	Schutzbereichsbegrenzung	⊞	Tragmast	— — — — —	Flurstück
— — — — —	äußeres Seil	⊗	Rückbau 220-kV-Leitung	— — — — —	FFH-Gebiet
— — — — —	Bemafung des Schutzbereiches	⊗		— — — — —	Grenze des Planfeststellungsverfahrens

**Rechtserwerb:**

- dauerhafte Flächeninanspruchnahme
- dauerhafte Flächeninanspruchnahme / Kompensationsmaßnahmen
- bauzeitliche Flächeninanspruchnahme

**Planfeststellungsunterlage**

Aufgestellt	12.12.2014
Bayreuth, TenneT TSO GmbH	
i.V. <i>P. L.</i>	i.A. Dr. <i>B. J.</i>
<b>EQOS</b> Energie	Deutschland GmbH Wolfenstraße 29 D-38600 Biberach Leitungsplanung
Maßstab	1 : 2000
Einheit	Meter
	Datum
	Name
	Bearb. 01.12.2014 poka
	Gepr. 05.12.2014 lp
	Norm DIN EN 50341-3-4: 01/2011
	Fachbereich TL
<b>Tennet</b> Taking power further	
Zust.	Änderung Datum Name Urspr.: