


28
WA160-33,00

29
T1-35,00

30
T1-32,00

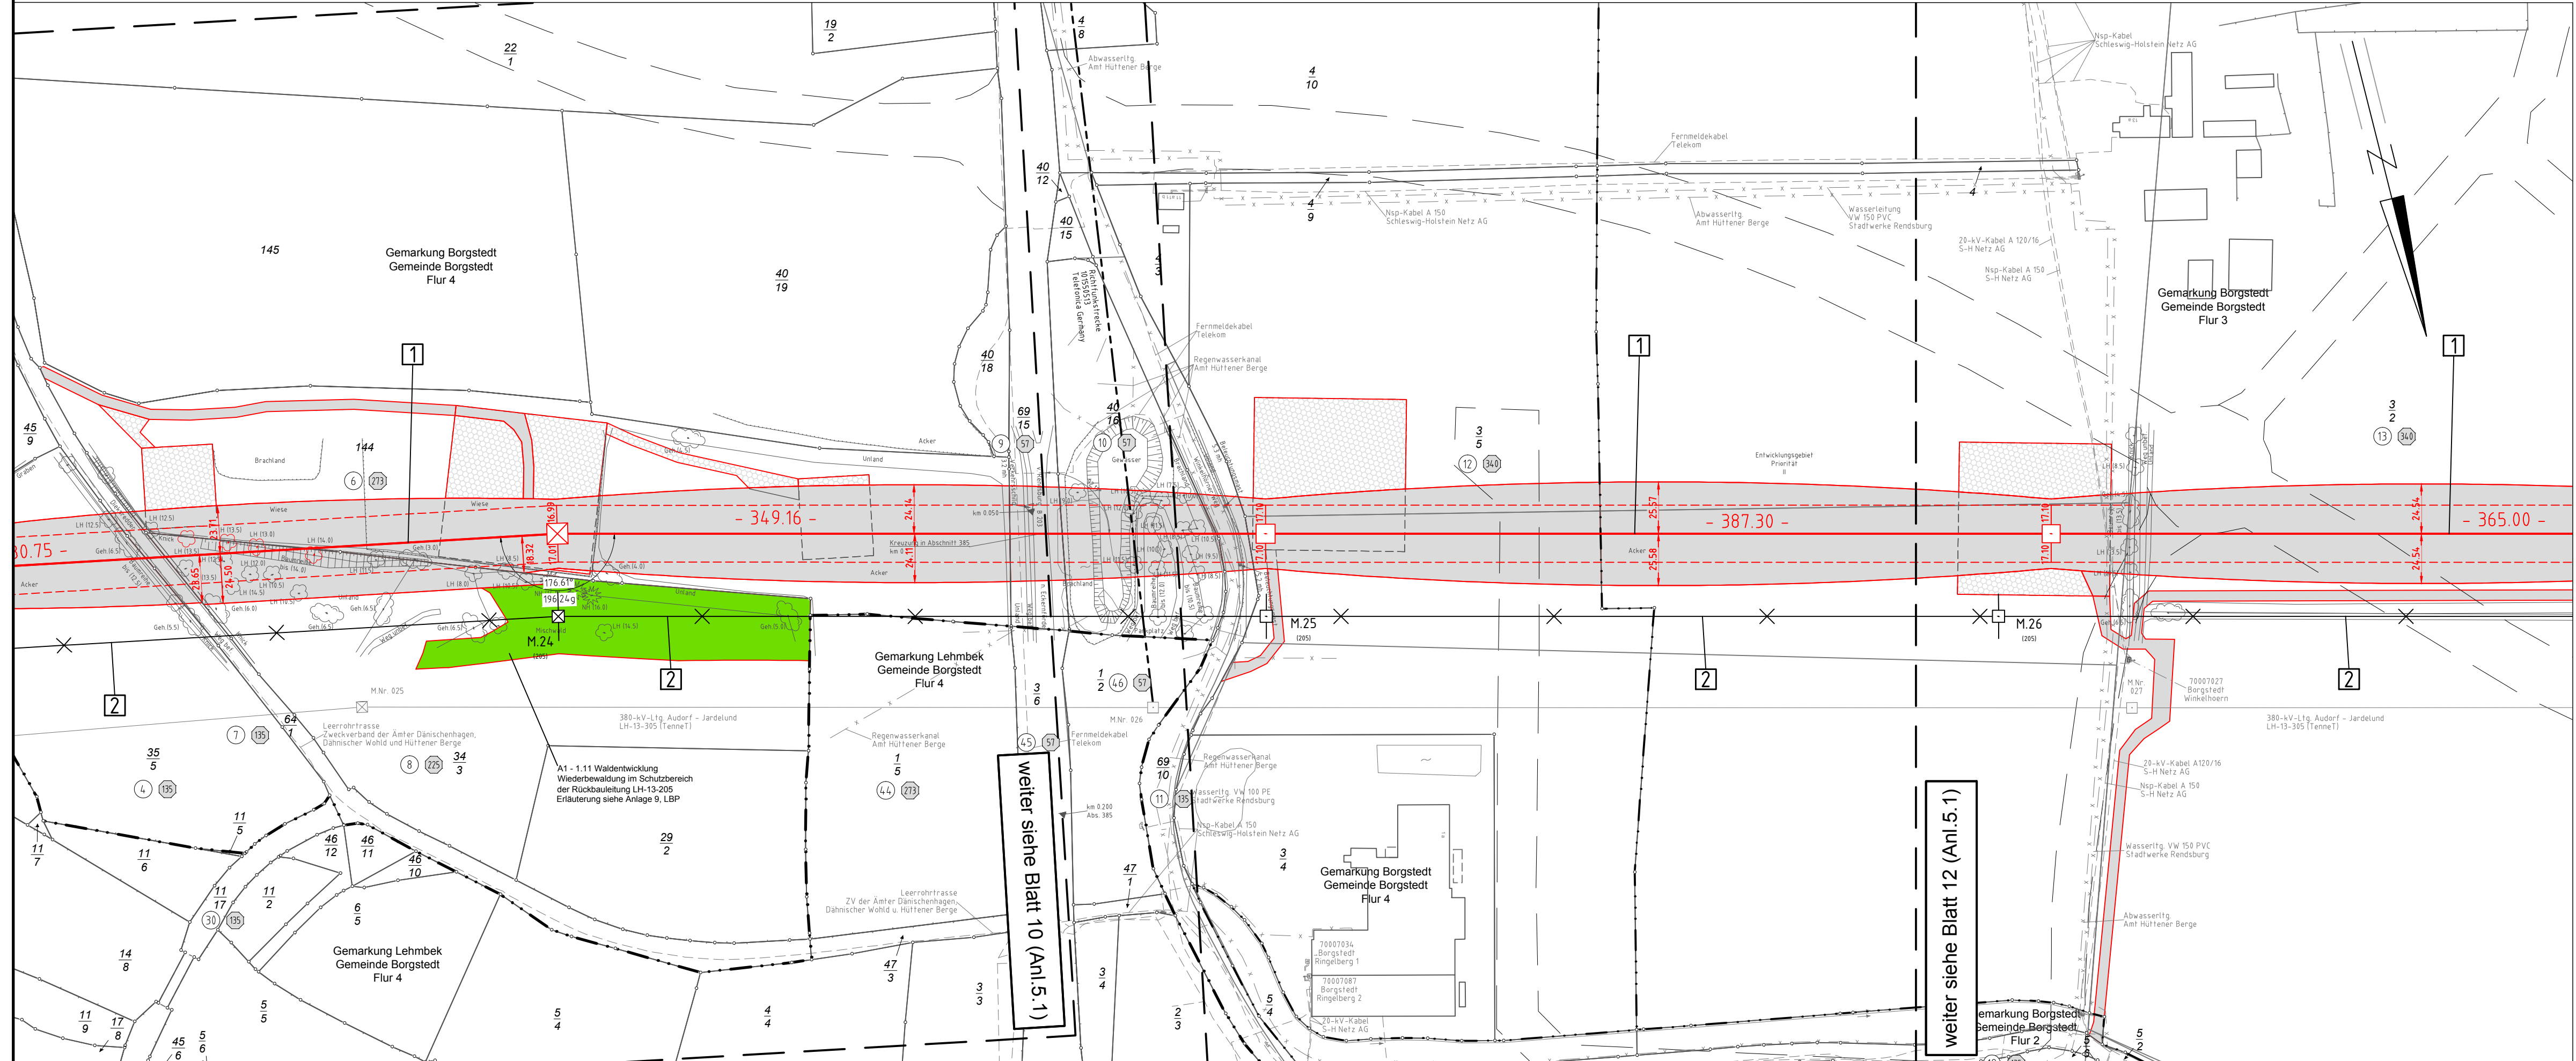

Anlage 5.1
Blatt 11/65
nachrichtlich s.
Blatt 10Z/65

380-kV-Ltg. Audorf - Flensburg Nr. 324

Lage- / Bauwerksplan

Grunderwerbsplan

Mast Nr. 28- Mast Nr. 30

- 1 Errichtung der 380-kV-Leitung Audorf-Flensburg/Handewitt, LH-13-324
Portal-Portal; 110-kV-Mitnahme Nr.102 M05-M17; 110-kV-Mitnahme Nr.102 M25-M63
- 2 Rückbau der 220-kV-Leitung Audorf-Flensburg, LH-13-205
Portal UW Audorf - Portal UW Flensburg

Legende:

1 WA160-24,00
Masstyp

2 T1-26,00
Feldlänge

1 Mastnummer

2 Trassenachse

Rechtserwerb:

- dauerhafte Flächeninanspruchnahme
- dauerhafte Flächeninanspruchnahme / Kompensationsmaßnahmen
- bauzeitliche Flächeninanspruchnahme

Grenzen:

- Kreis
- Stadt/Gem.
- Gemarkung
- Flur
- Flurstück
- FFH-Gebiet
- Grenze des Planfeststellungsverfahrens

Planfeststellungsunterlage

Aufgestellt 12.12.2014
Bayreuth, TenneT TSO GmbH
i.V. *P. L.* i.A. Dr. *M. J.*

EQOS Energie	Deutschland GmbH Wölfelstraße 29 D-38640 Biberach Leistungsplanung	Maßstab	Einheit
		1 : 2000	Meter
		Datum	Name
		Bearb. 01.12.2014	poka
		Gepr. 05.12.2014	lp
		Norm	DIN EN 50341-3-4: 01/2011
		Fachbereich	TL



Zust.	Änderung	Datum	Name	Urspr.:
-------	----------	-------	------	---------

weiter siehe Blatt 10 (Anl.5.1)

weiter siehe Blatt 12 (Anl.5.1)