



# 380-kV-Ltg. Audorf - Flensburg Nr. 324 Lage- / Bauwerksplan Grunderwerbsplan Mast Nr. 30 - Mast Nr. 33

- 1 Errichtung der 380-kV-Leitung Audorf-Flensburg/Handewitt, LH-13-324  
Portal-Portal; 110-kV-Mitnahme Nr.102 M05-M17; 110-kV-Mitnahme Nr.102 M25-M63
- 2 Rückbau der 220-kV-Leitung Audorf-Flensburg, LH-13-205  
Portal UW Audorf - Portal UW Flensburg

**Legende:**

1 WA160-24,00  
Masstyp


2 T1-26,00  
Feldlänge

**Grenzen:**

- Ⓛ Eigentümerschlüsselnr.
- Ⓢ Grundstücksordnungsnr.
- 99 Flurstücksnummer
- ⊠ Abspannmast
- ⊞ Tragmast
- ⊗ Rückbau 220-kV-Leitung

**Rechtserwerb:**

- dauerhafte Flächeninanspruchnahme
- dauerhafte Flächeninanspruchnahme / Kompensationsmaßnahmen
- bauzeitliche Flächeninanspruchnahme

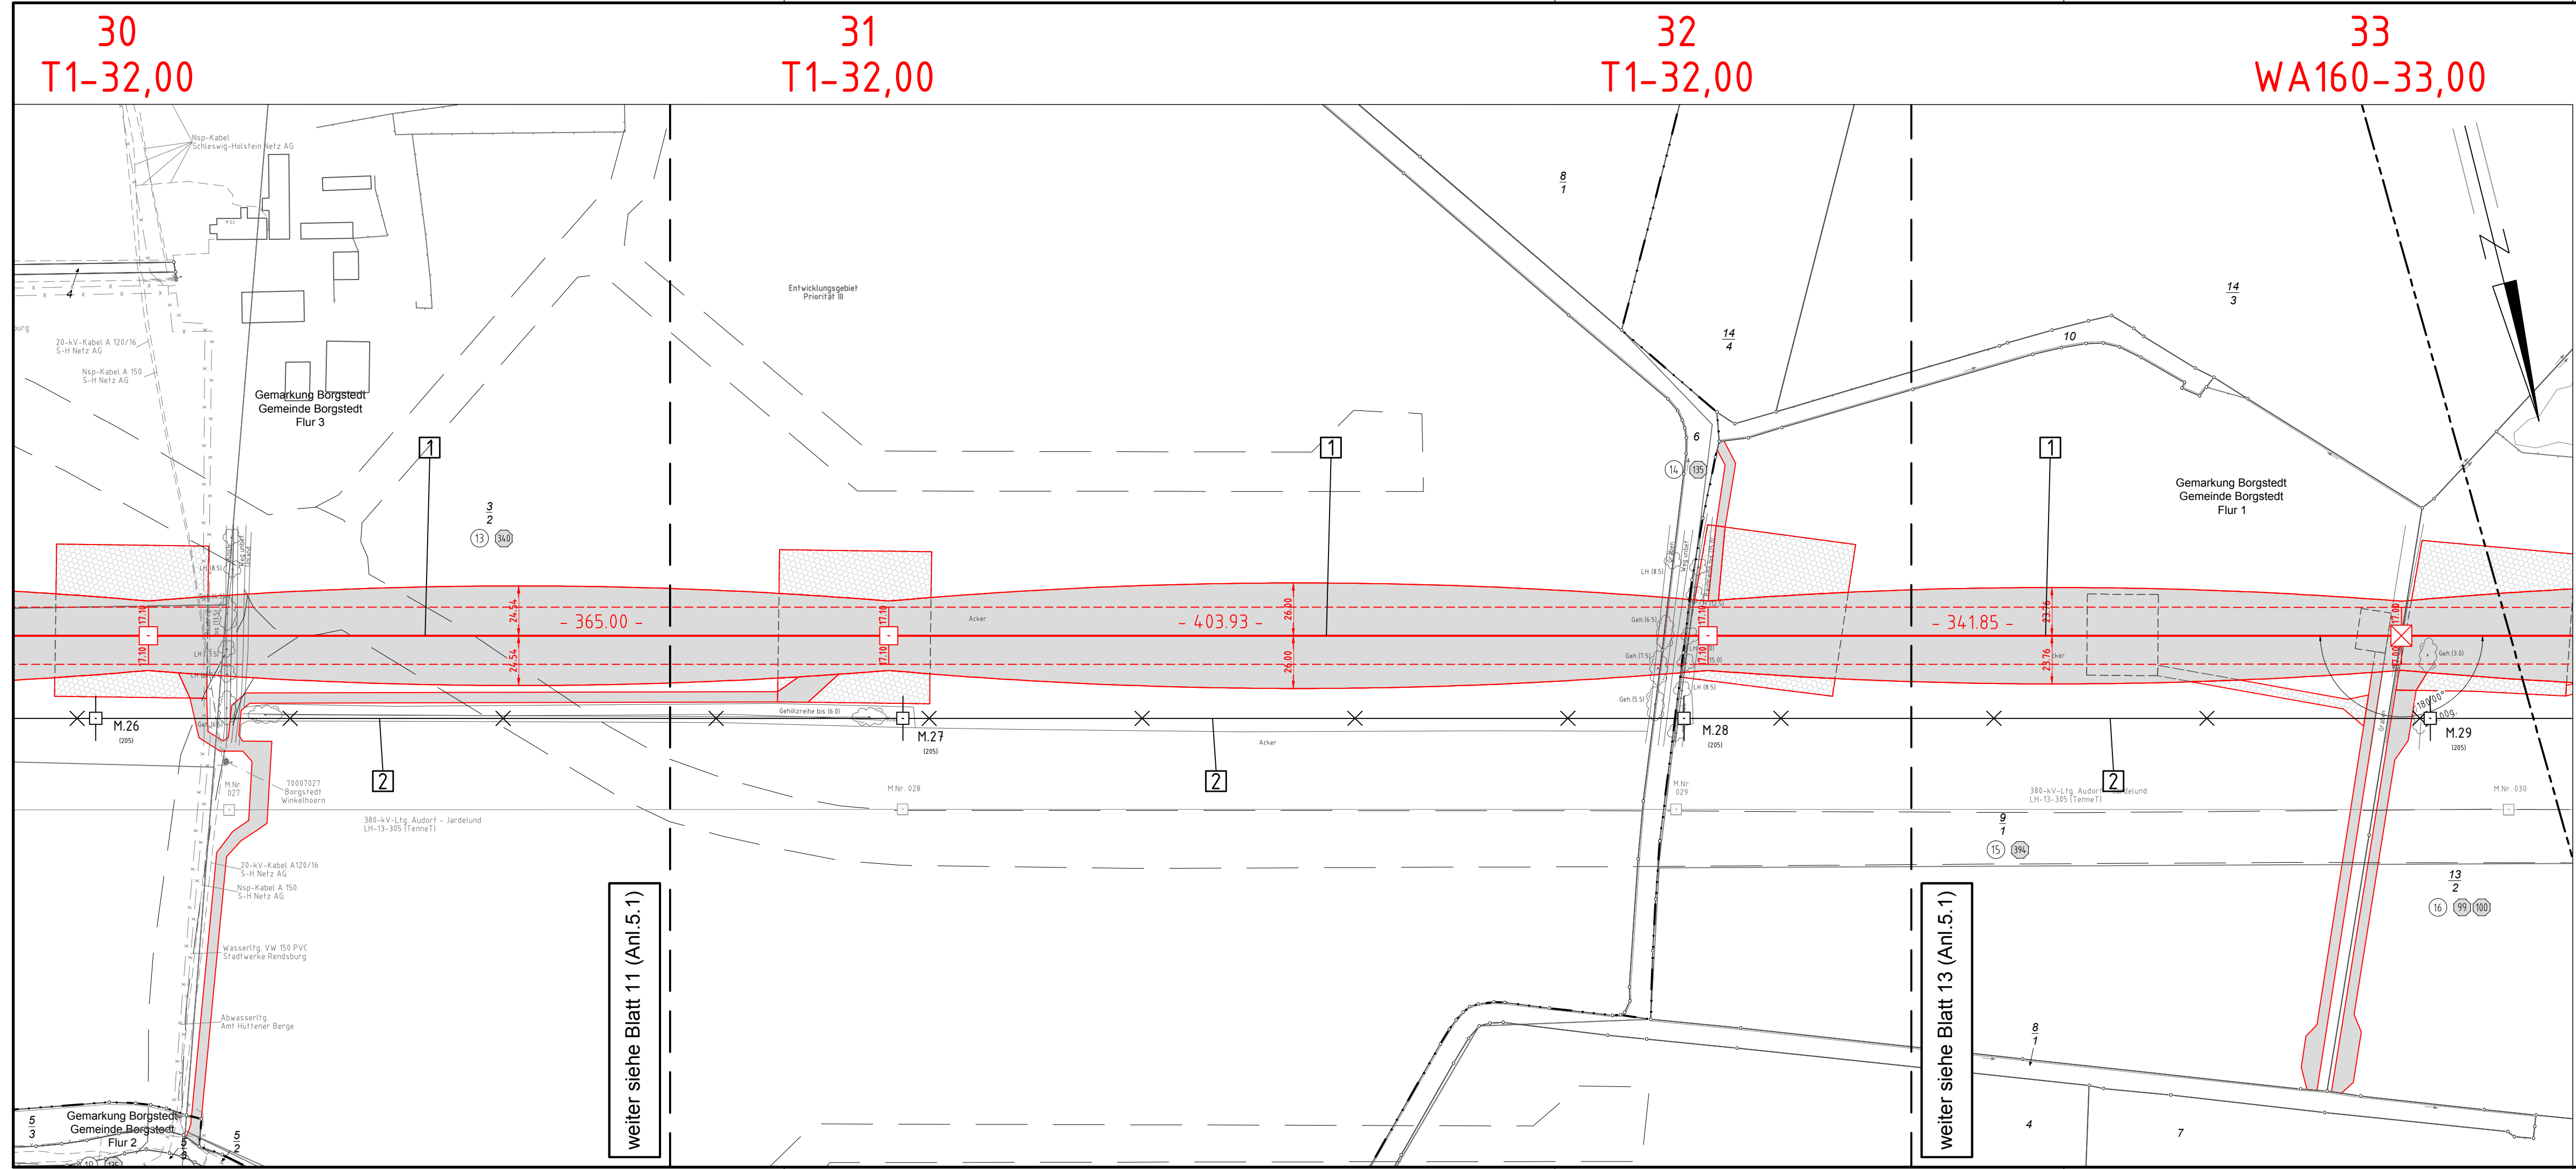

weiter siehe Blatt 11 (Anl.5.1)

weiter siehe Blatt 13 (Anl.5.1)

**Planfeststellungsunterlage**

Aufgestellt 12.12.2014  
Bayreuth, TenneT TSO GmbH  
i.V. *Dr. ...* i.A. Dr. *...*

<b>EQOS Energie</b>	Deutschland GmbH Wölfelstraße 29 D-98640 Biberach Leitungsplanung		Maßstab 1 : 2000	Einheit Meter
			Datum 01.12.2014	Name poka
		Gepr. 05.12.2014		lp
		Norm DIN EN 50341-3-4: 01/2011		
		Fachbereich TL		
		<b>Tennet</b> Taking power further		
Zust.	Änderung	Datum	Name	Urspr.: