



380-kV-Ltg. Audorf - Flensburg Nr. 324 Lage- / Bauwerksplan Grunderwerbsplan Mast Nr. 33- Mast Nr. 35

- 1 Errichtung der 380-kV-Leitung Audorf-Flensburg/Handewitt, LH-13-324
Portal-Portal; 110-kV-Mitnahme Nr.102 M05-M17; 110-kV-Mitnahme Nr.102 M25-M63
- 2 Rückbau der 220-kV-Leitung Audorf-Flensburg, LH-13-205
Portal UW Audorf - Portal UW Flensburg


Legende:

Grenzen:

- ⊙ Eigentümerschlüsselnr.
- ⑤ Grundstücksordnungsnr.
- 99 Flurstücksnummer
- ⊠ Abspannmast
- ⊞ Tragmast
- ⊗ Rückbau 220-kV-Leitung
- ⊡ Kreis Stadt/Gem.
- ⊢ Gemarkung
- ⊣ Flur
- ⊤ Flurstück
- ⊥ FFH-Gebiet
- ⊦ Grenze des Planfeststellungsverfahrens

Rechtserwerb:

- ⬜ dauerhafte Flächeninanspruchnahme
- ⬜ dauerhafte Flächeninanspruchnahme / Kompensationsmaßnahmen
- ⬜ bauzeitliche Flächeninanspruchnahme

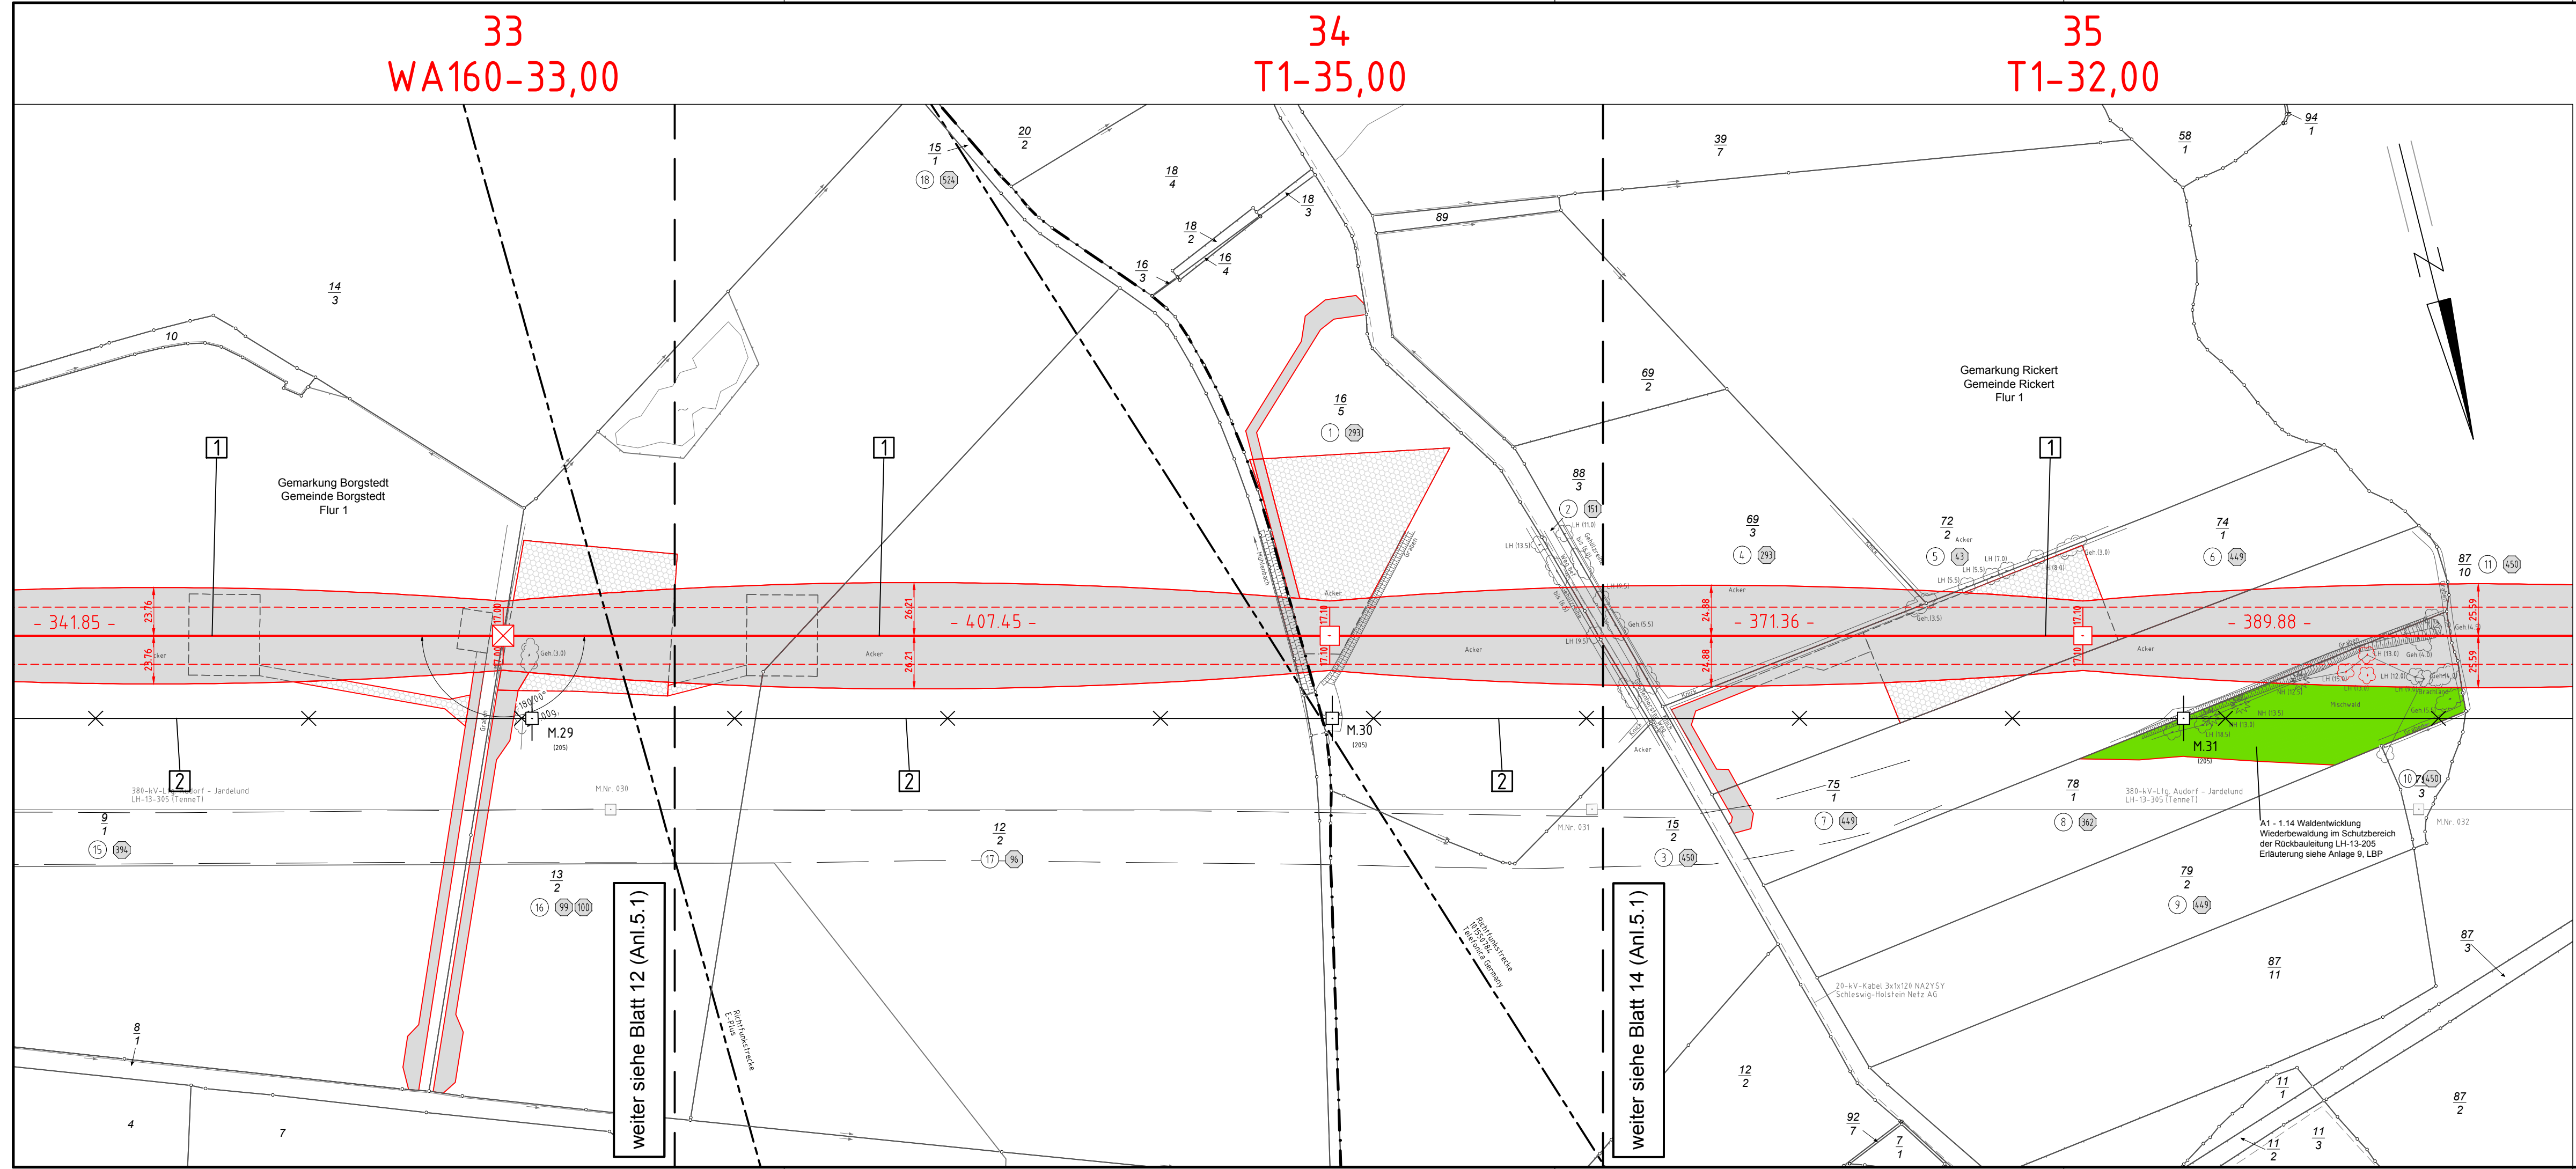

weiter siehe Blatt 12 (Anl.5.1)

weiter siehe Blatt 14 (Anl.5.1)

Planfeststellungsunterlage

Aufgestellt 12.12.2014
Bayreuth, TenneT TSO GmbH
i.V. *P. L.* i.A. Dr. *M. J.*

	Deutschland GmbH Wolfenstraße 29 D-38640 Biberach Leitungsplanung	Maßstab 1 : 2000	Einheit Meter
	Datum Name Bearb. 01.12.2014 poka Gepr. 05.12.2014 lp Norm DIN EN 50341-3-4: 01/2011 Fachbereich TL		
Zust.	Änderung	Datum	Name Urspr.:

