


39
WAZ160-36,00/27,20

40
WA160-36,00

41
T1-38,00

42
WA160-36,00

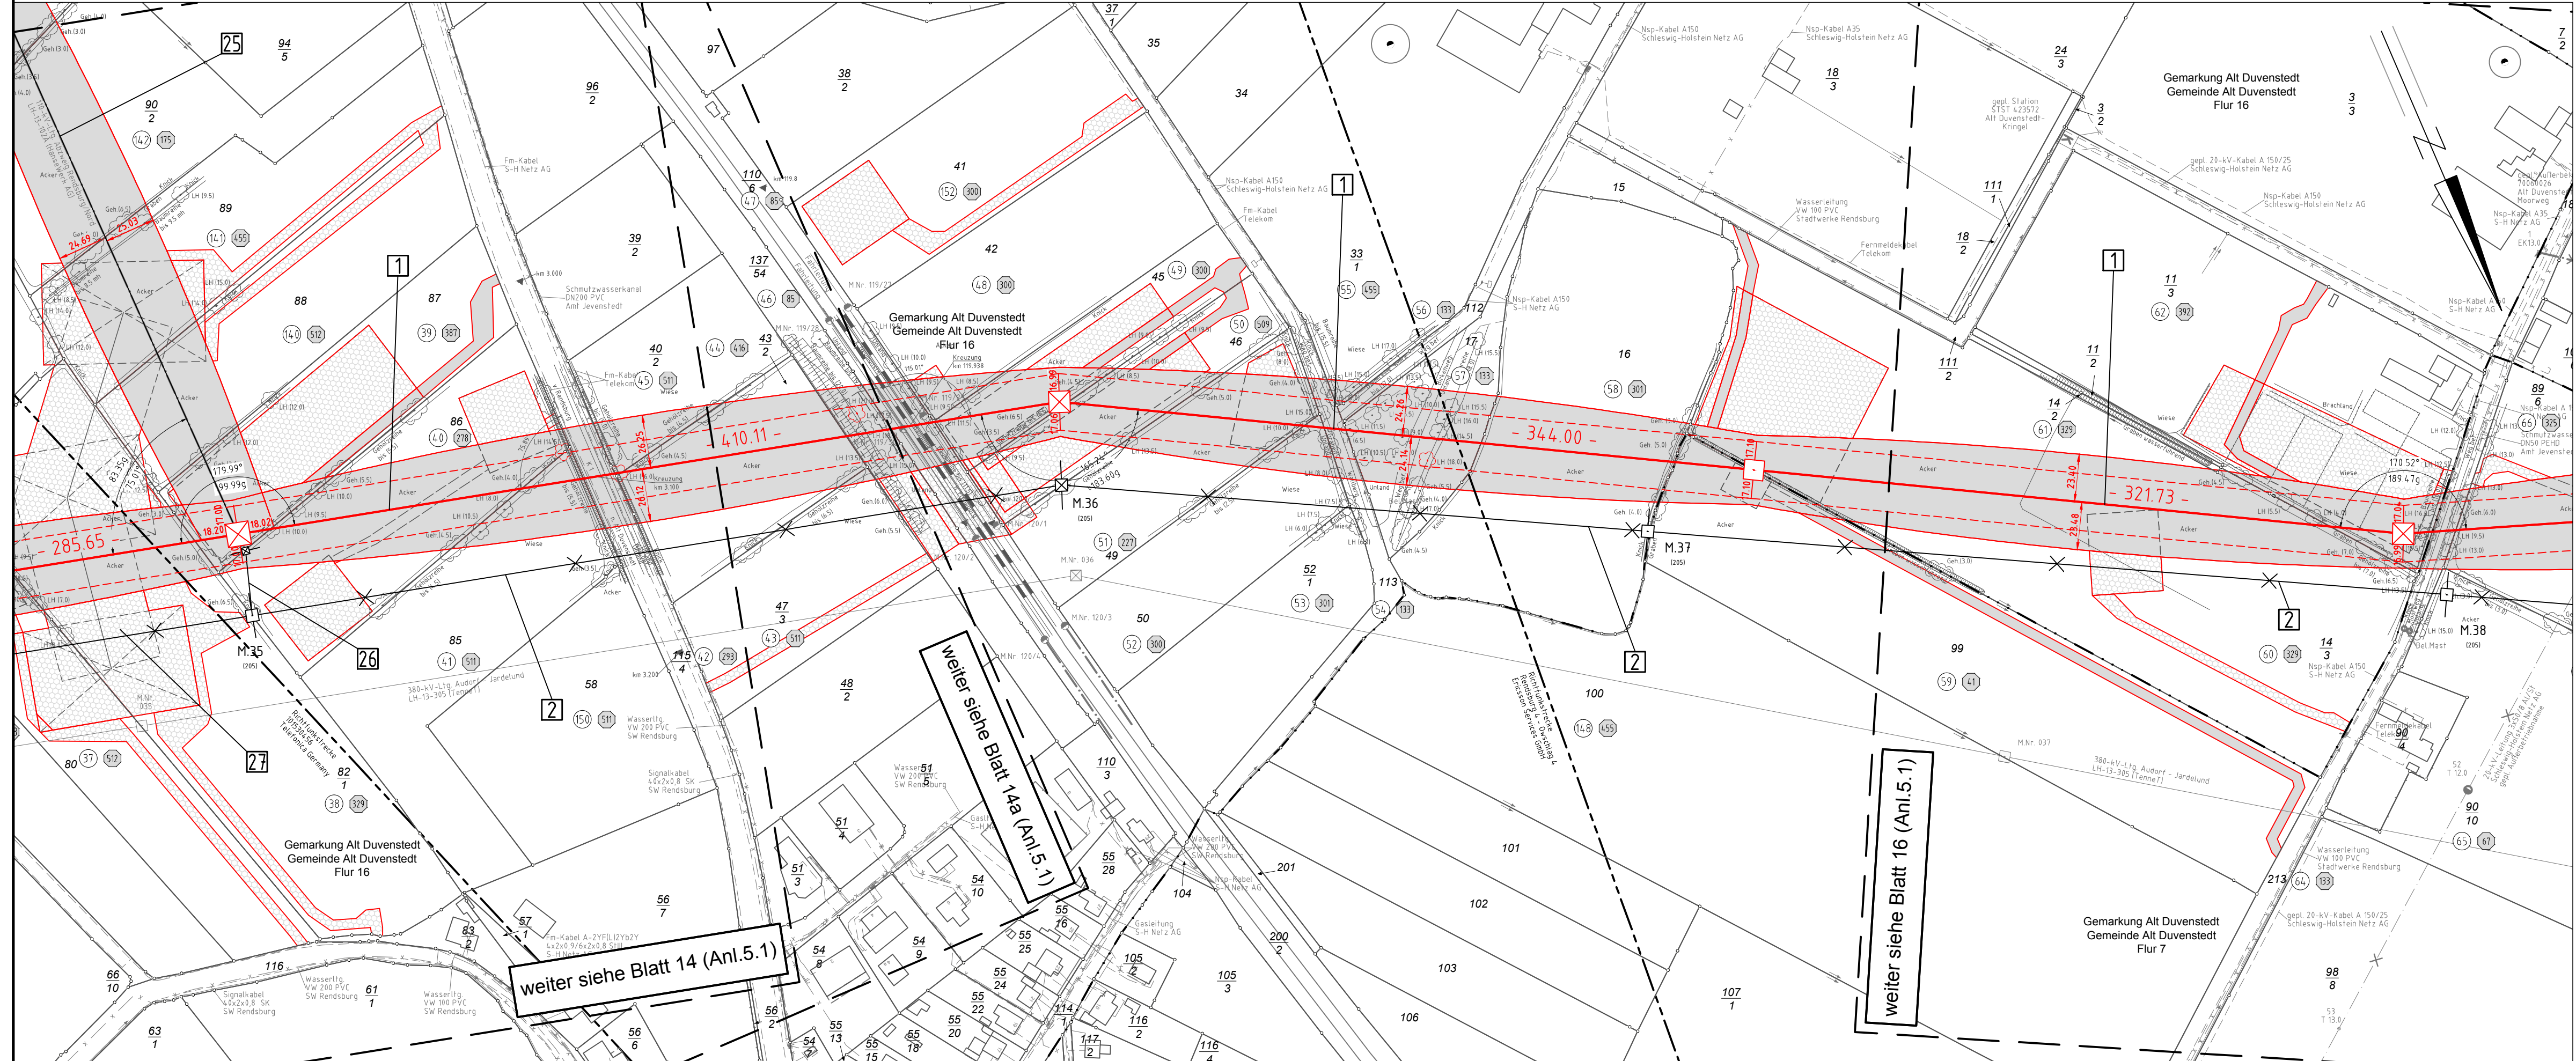

weiter siehe Blatt 14 (Anl.5.1)

weiter siehe Blatt 14a (Anl.5.1)

weiter siehe Blatt 16 (Anl.5.1)



380-kV-Ltg. Audorf - Flensburg Nr. 324

Lage- / Bauwerksplan

Grunderwerbsplan

Mast Nr. 39- Mast Nr. 42

- 1 Errichtung der 380-kV-Leitung Audorf-Flensburg/Handewitt, LH-13-324
- 2 Rückbau der 220-kV-Leitung Audorf-Flensburg, LH-13-205
- 25 Neuanbindung der 110-kV-Leitung Abzweig Rendsburg/Nord, LH-13-102A
- 26 Rückbau der 110-kV-Leitung Abzweig Rendsburg/Nord, LH-13-102A
- 27 Provisorische Verlegung der 110-kV-Leitung Abzweig Rendsburg/Nord, LH-13-102A

Legende:

1 WA160-24,00 Masttyp

2 T1-26,00 Mastnummer

Grenzen:

- Ⓛ Eigentümerschlüsselnr.
- Ⓜ Grundstücksordnungsnr.
- 99 Flurstücksnummer
- ⊠ Abspannmast
- ⊞ Tragmast
- ⊗ Rückbau 220-kV-Leitung

Rechtserwerb:

- dauerhafte Flächeninanspruchnahme
- dauerhafte Flächeninanspruchnahme / Kompensationsmaßnahmen
- bauzeitliche Flächeninanspruchnahme

Planfeststellungsunterlage

Aufgestellt 12.12.2014
 Bayreuth, TenneT TSO GmbH
 i.V. *P. L.* i.A. Dr. *B. J.*

	Deutschland GmbH Wolfenstraße 29 D-38640 Biberach Leitungsplanung	Maßstab 1 : 2000	Einheit Meter
	Datum Name Bearb. 01.12.2014 poka Gepr. 05.12.2014 lp Norm DIN EN 50341-3-4: 01/2011 Fachbereich TL		
Zust.	Änderung	Datum	Name Urspr.:

