



# 380-kV-Ltg. Audorf - Flensburg Nr. 324 Lage- / Bauwerksplan Grunderwerbsplan Mast Nr. 44 - Mast Nr. 46

- 1 Errichtung der 380-kV-Leitung Audorf-Flensburg/Handewitt, LH-13-324  
Portal-Portal; 110-kV-Mitnahme Nr.102 M05-M17; 110-kV-Mitnahme Nr.102 M25-M63
- 2 Rückbau der 220-kV-Leitung Audorf-Flensburg, LH-13-205  
Portal UW Audorf - Portal UW Flensburg

**Legende:**

**Grenzen:**


- ① Eigentümerschlüsselnr.
- ⑤ Grundstücksordnungsnr.
- 99 Flurstücksnummer
- ☒ Abspannmast
- ☐ Tragmast
- ⊗ Rückbau 220-kV-Leitung
- Kreis
- Stadt/Gem.
- Gemarkung
- Flur
- Flurstück
- FFH-Gebiet
- Grenze des Planfeststellungsverfahrens

**Rechtserwerb:**

- ☐ dauerhafte Flächeninanspruchnahme
- ☐ dauerhafte Flächeninanspruchnahme / Kompensationsmaßnahmen
- ☐ bauzeitliche Flächeninanspruchnahme

**Planfeststellungsunterlage**

Aufgestellt	12.12.2014		
Bayreuth,	TenneT TSO GmbH		
i.V. <i>P. L.</i>	i.A. Dr. <i>B. J.</i>		
<b>EQOS Energie</b>	Deutschland GmbH Wolfenstraße 29 D-38400 Biberach Leitungsplanung	Maßstab 1 : 2000	Einheit Meter
	Datum	Name	
	Bearb. 01.12.2014	poka	
	Gepr. 05.12.2014	lp	
	Norm	DIN EN 50341-3-4: 01/2011	
	Fachbereich	TL	
	<b>Tennet</b> Taking power further		
Zust.	Änderung	Datum	Name
			Urspr.:

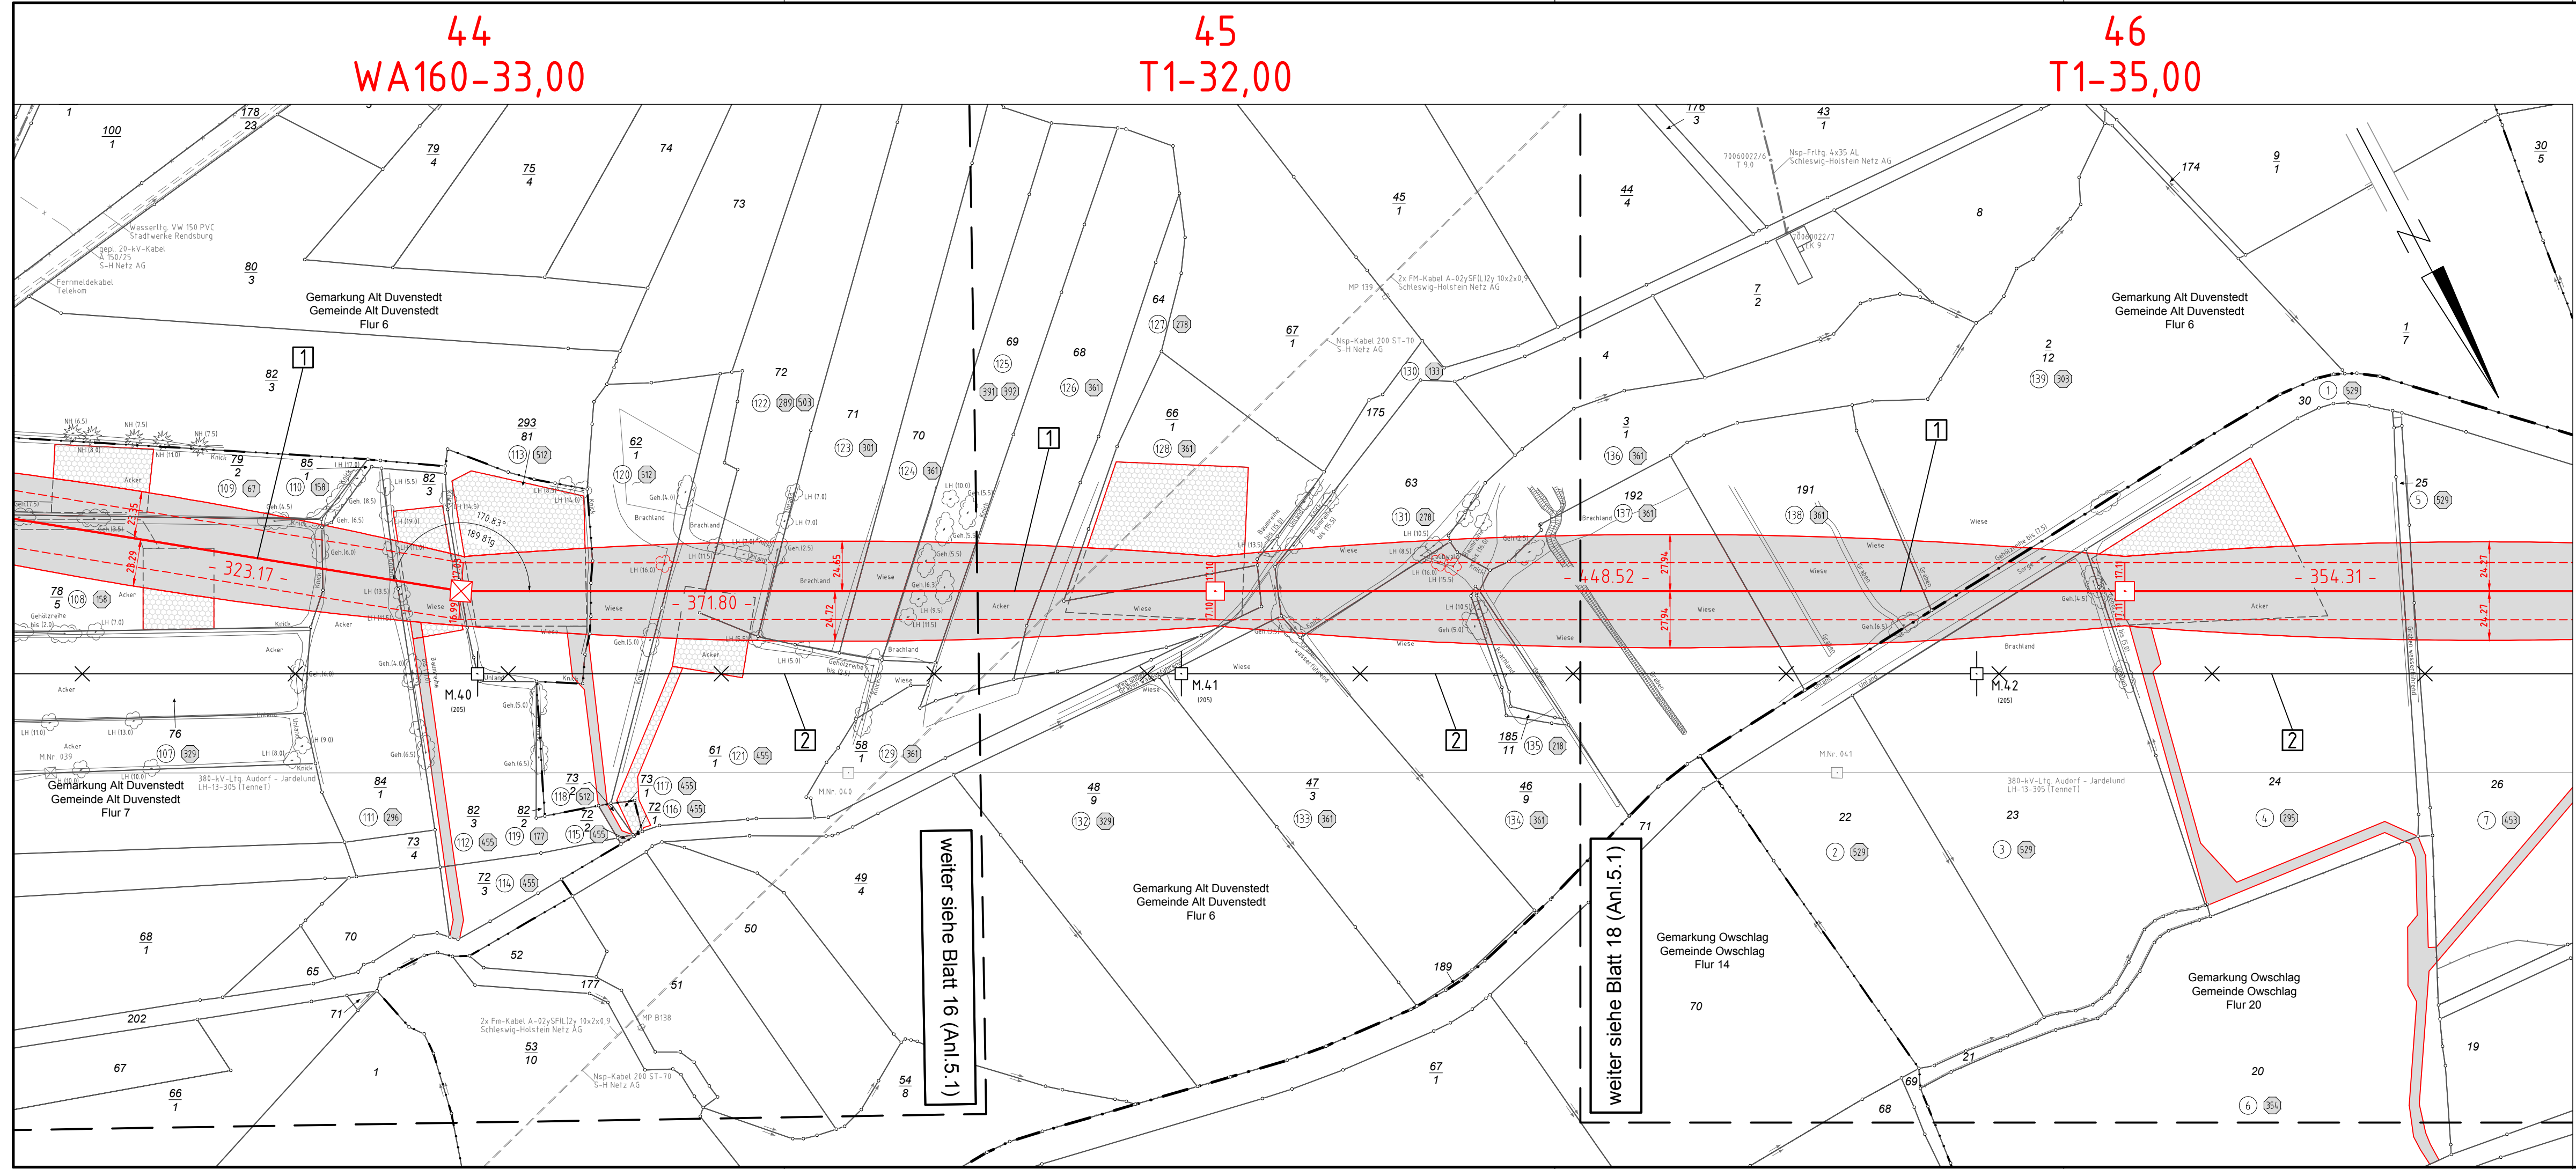

weiter siehe Blatt 16 (Anl.5.1)

weiter siehe Blatt 18 (Anl.5.1)