



# 380-kV-Ltg. Audorf - Flensburg Nr. 324 Lage- / Bauwerksplan Grunderwerbsplan Mast Nr. 50 - Mast Nr. 52

- 1 Errichtung der 380-kV-Leitung Audorf-Flensburg/Handewitt, LH-13-324  
Portal-Portal, 110-kV-Mitnahme Nr.102 M05-M17, 110-kV-Mitnahme Nr.102 M25-M63
- 2 Rückbau der 220-kV-Leitung Audorf-Flensburg, LH-13-205  
Portal UW Audorf - Portal UW Flensburg

**Legende:**

1 Masttyp  
WA160-24,00

2 Mastnummer  
T1-26,00

**Eigentümerschlüsselnr.** ①

**Grundstücksordnungsnr.** ②

**Flurstücksnummer** 99

**Abspannmast** ☒

**Tragmast** ☐


**Rückbau 220-kV-Leitung** ✕

**Rechtserwerb:**

- dauerhafte Flächeninanspruchnahme
- dauerhafte Flächeninanspruchnahme / Kompensationsmaßnahmen
- bauzeitliche Flächeninanspruchnahme

**Grenzen:**

- Kreis
- Stadt / Gem.
- Gemarkung
- Flur
- Flurstück
- FFH-Gebiet
- Grenze des Planfeststellungsverfahrens

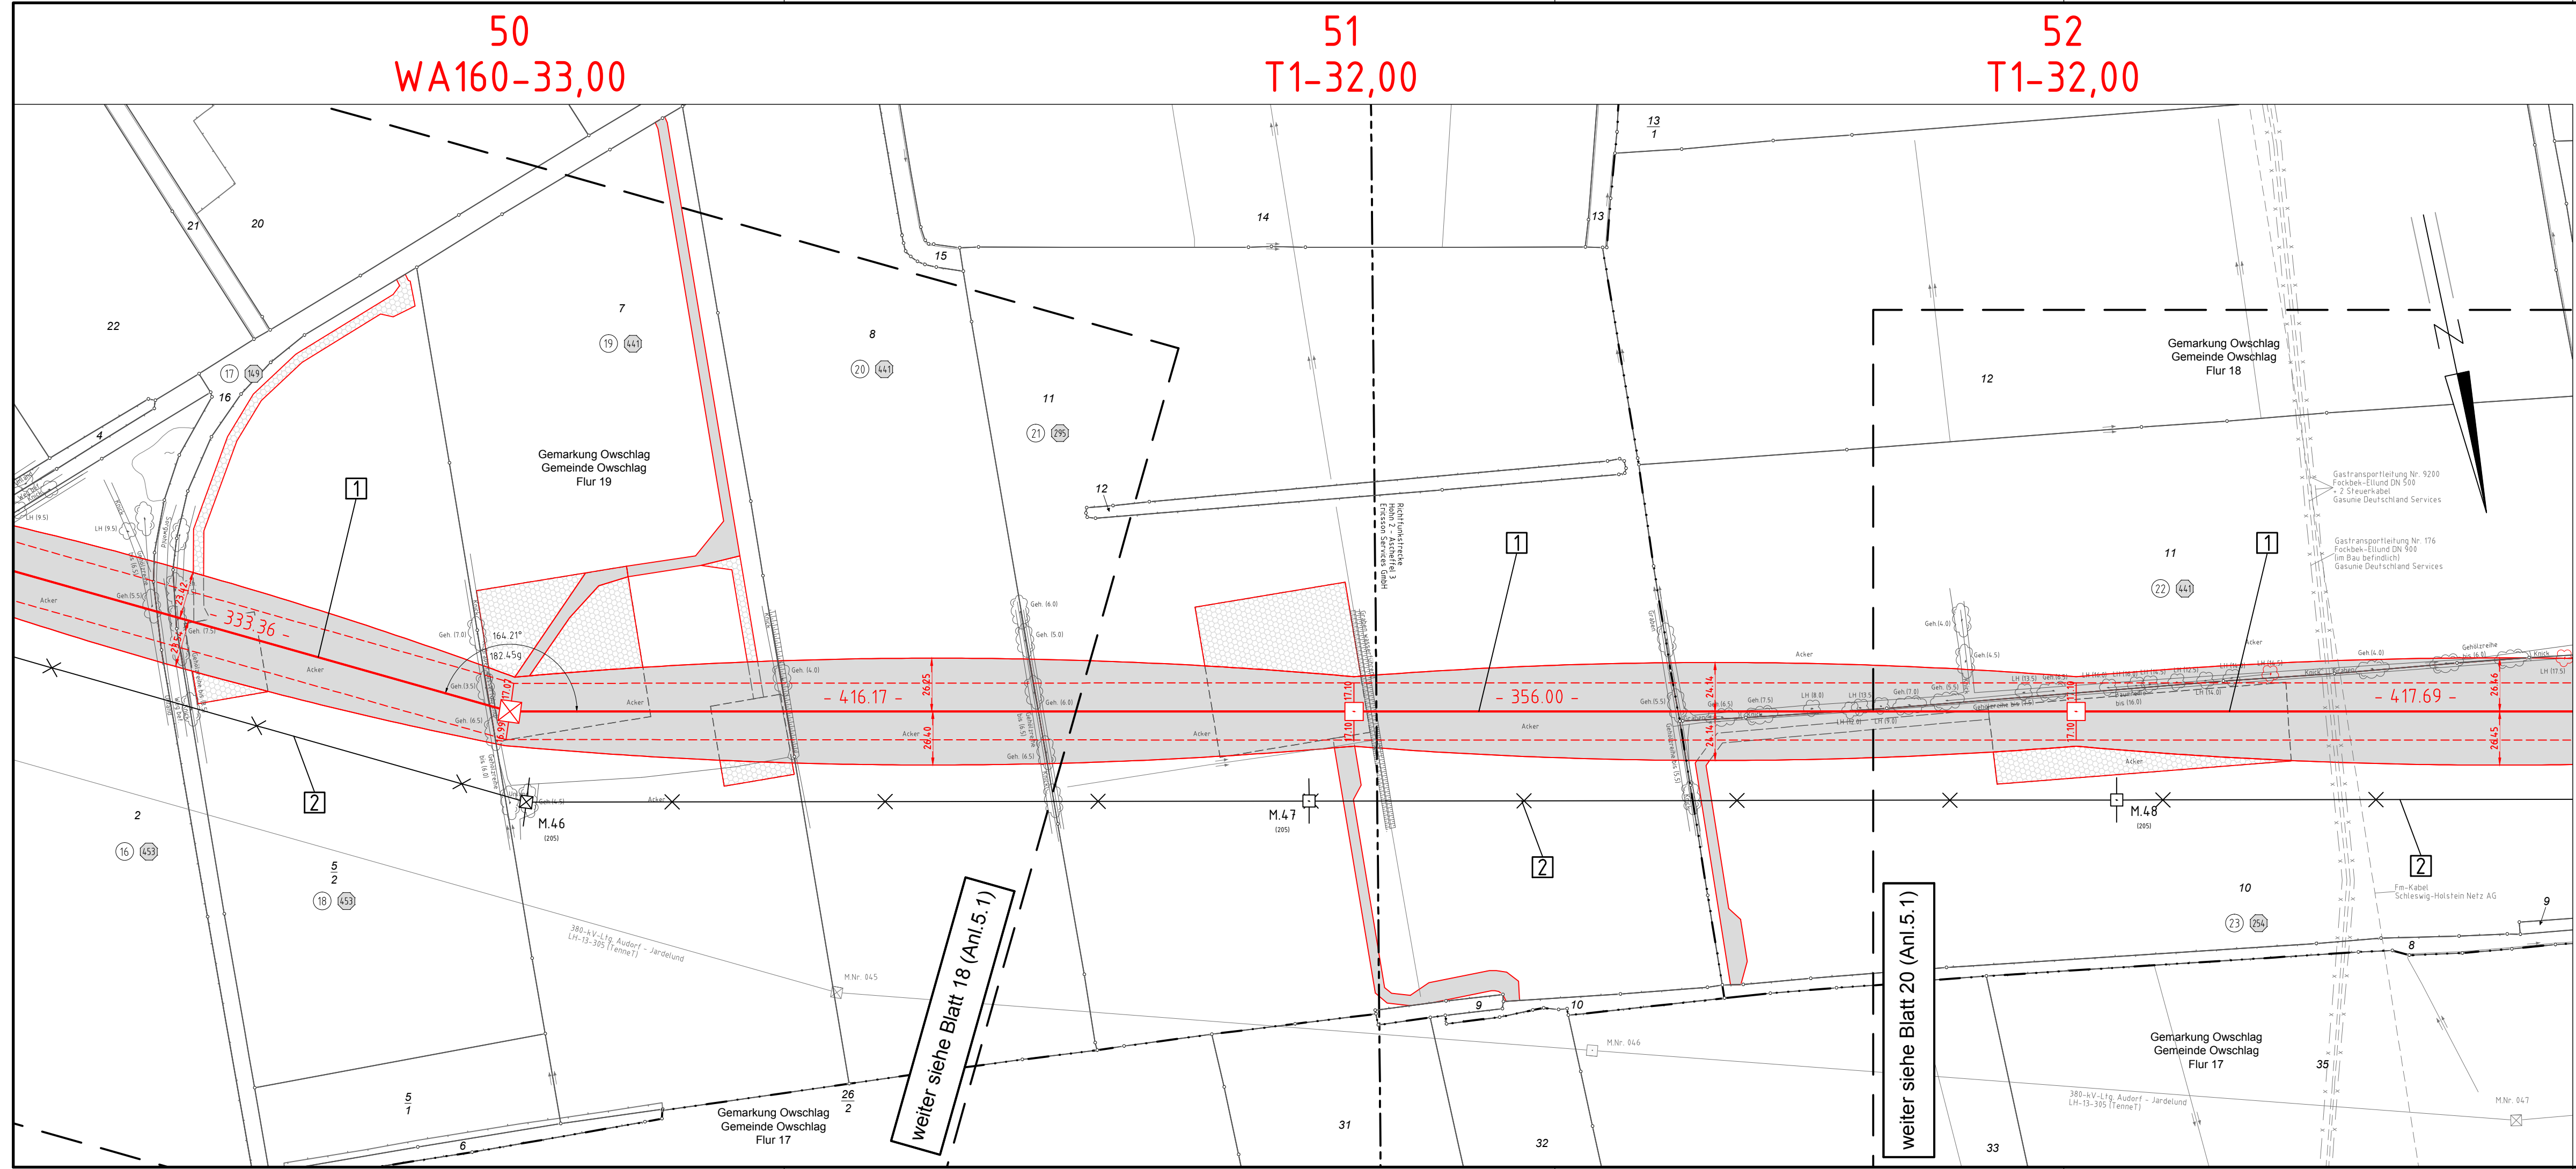

weiter siehe Blatt 18 (Anl.5.1)

weiter siehe Blatt 20 (Anl.5.1)

**Planfeststellungsunterlage**

Aufgestellt 12.12.2014  
Bayreuth, TenneT TSO GmbH  
i.V. *Dr. P. L.* i.A. Dr. *M. J.*

<b>EQOS Energie</b>	Deutschland GmbH Wolfenbützelstraße 29 D-38640 Biberach Leitungsplanung	Maßstab 1 : 2000	Einheit Meter
		Datum 01.12.2014	Name poka
		Gepr. 05.12.2014	lp
		Norm DIN EN 50341-3-4: 01/2011	
		Fachbereich TL	
Zust.	Änderung	Datum	Name Urspr.: