

52  
T1-32,00

53  
T1-32,00

54  
T1-32,00

55  
T1-32,00

56  
T1-32,00

# 380-kV-Ltg. Audorf - Flensburg Nr. 324 Lage-/Bauwerksplan Grunderwerbsplan Mast Nr. 52 - Mast Nr. 56

- 1 Errichtung der 380-kV-Leitung Audorf-Flensburg/Handewitt, LH-13-324  
Portal-Portal, 710-kV-Abnahme Nr. 102, 1025-MIT, 110-kV-Abnahme Nr. 102, 1025-1103
- 2 Rückbau der 220-kV-Leitung Audorf-Flensburg, LH-13-205  
Portal UW Audorf - Portal UW Flensburg

**Legende:**

**Masttyp 1** WA160-24,00  
**Masttyp 2** T1-26,00

**Rechtserwerb:**


- 1 dauerhafte Flächeninanspruchnahme
- 2 dauerhafte Flächeninanspruchnahme / Kompensationsmaßnahmen
- 3 bauzeitliche Flächeninanspruchnahme

**Grenzen:**

- 1 Kreis
- 2 Stadt/Gem.
- 3 Gemarkung
- 4 Flur
- 5 Flurstück
- 6 FFH-Gebiet
- 7 Grenze des Planfeststellungsverfahrens

**Rechtserwerb:**

- 1 Eigentümerschlüsselnr.
- 2 Grundstücksordnungsnr.
- 3 Flurstücksnummer
- 4 Abspannmast
- 5 Tragmast
- 6 Rückbau 220-kV-Leitung

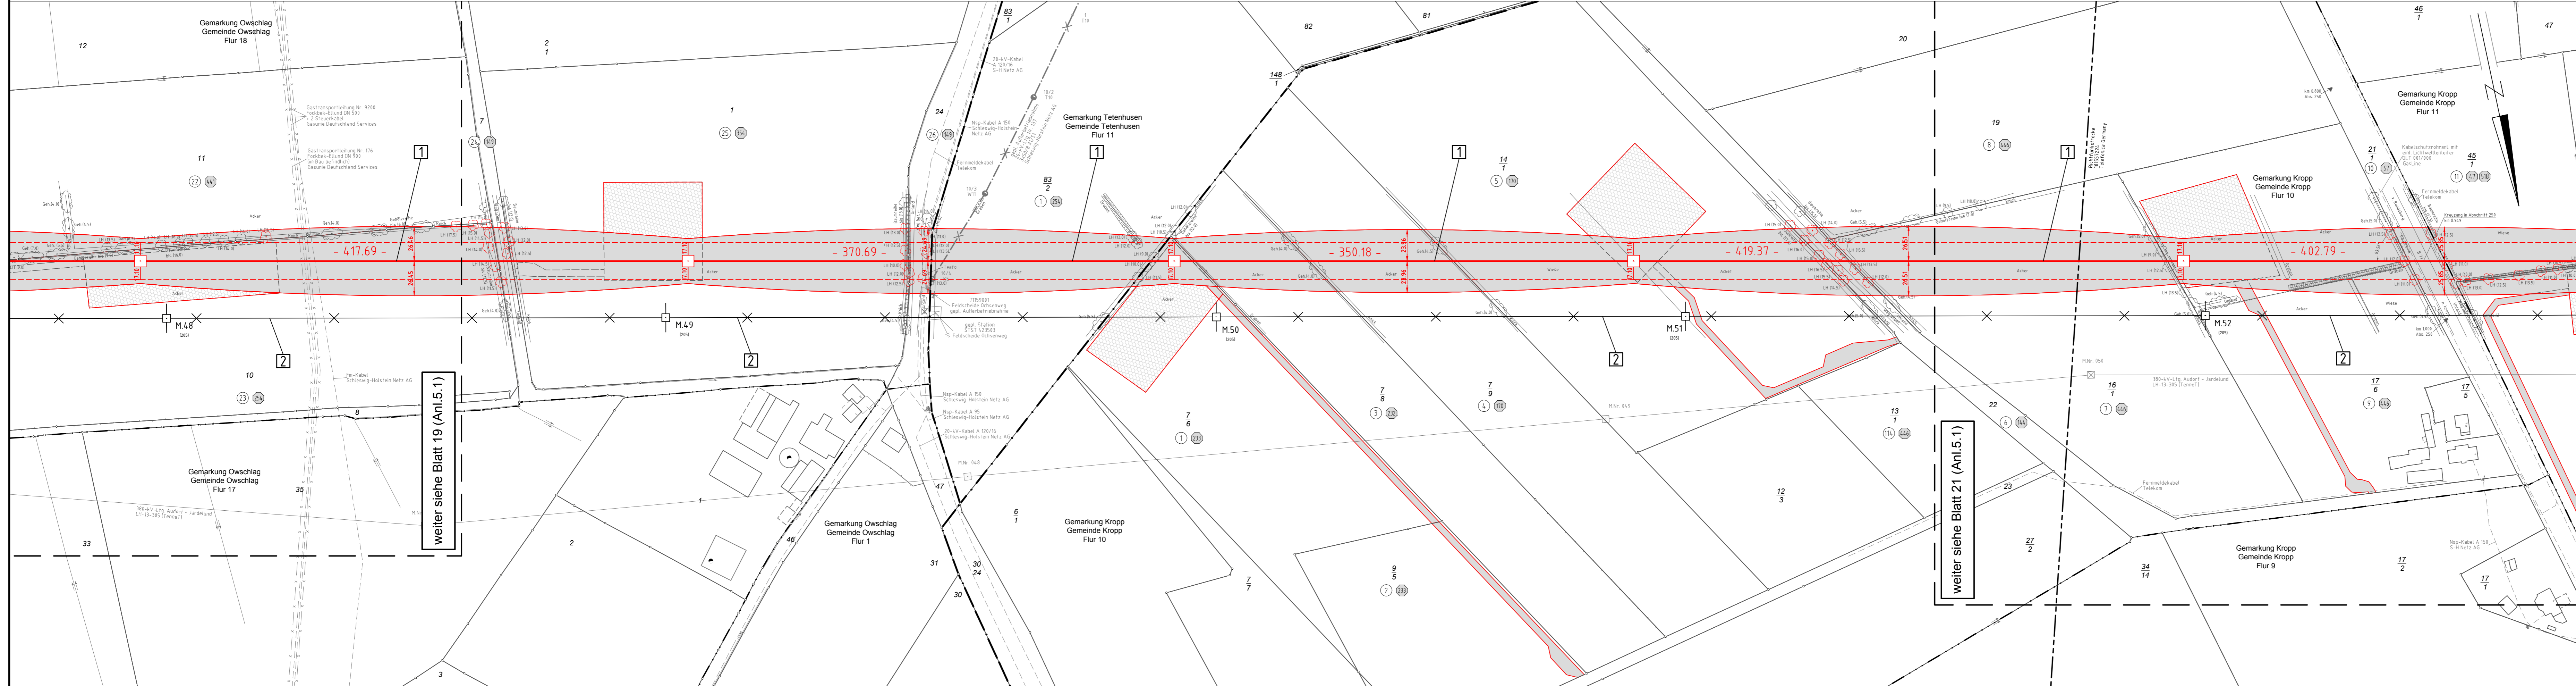

weiter siehe Blatt 19 (Anl.5.1)

weiter siehe Blatt 21 (Anl.5.1)

<b>Planfeststellungsunterlage</b>		12.12.2014	
Aufgestellt Bayreuth, TenneT TSO GmbH		i.V. <i>[Signature]</i> i.A. Dr. <i>[Signature]</i>	
<b>eqos Energie</b>	Deutschland GmbH Wolfenstraße 29 D-88400 Biberach Leitungsplanung	Maßstab 1 : 2000	Einheit Meter
		Bearb. 01.12.2014	Name poka
		Gepr. 05.12.2014	lp
		Norm DIN EN 50341-3-4: 01/2011	
		Fachbereich TL	
Zust. Änderung Datum Name Urspr.:		<b>Tennet</b> Taking power further	