

380-kV-Ltg. Audorf - Flensburg Nr. 324 Lage-/Bauwerksplan Grunderwerbsplan Mast Nr. 56 - Mast Nr. 60

- 1 Errichtung der 380-kV-Leitung Audorf-Flensburg/Handwitt, LH-13-324
- 2 Rückbau der 220-kV-Leitung Audorf-Flensburg, LH-13-205
- 28 Provisorische Verlegung der 220-kV-Leitung Audorf-Flensburg, LH-13-205
- 31 Provisorische Verlegung der 110-kV-Leitung Audorf-Husum, LH-13-102

Legende:

Masttyp

1 WA160-24,00

2 T1-26,00

Grenzen:


- ① Eigentümerschleuselnr.
- ⑤ Grundstücksordnungsnr.
- 99 Flurstücksnummer
- ⊠ Abspannmast
- ⊗ Tragmast
- ⊗ Rückbau 220-kV-Leitung

Rechtserwerb:

- dauerhafte Flächeninanspruchnahme
- dauerhafte Flächeninanspruchnahme / Kompensationsmaßnahmen
- bauzeitliche Flächeninanspruchnahme

Planfeststellungsunterlage

Aufgestellt		12.12.2014	
Bayreuth, Tennet TSO GmbH			
i.V.		i.A. Dr.	
	Deutschland GmbH Wolfenstraße 29 D-88400 Biberach	Maßstab 1 : 2000	Einheit Meter
	Leitungsplanung		
		Datum	Name
		Bearb. 01.12.2014	poka
		Gepr. 05.12.2014	tp
		Norm	DIN EN 50341-3-4: 01/2011
		Fachbereich	TL
Zust.	Änderung	Datum	Name
		Urspr.	

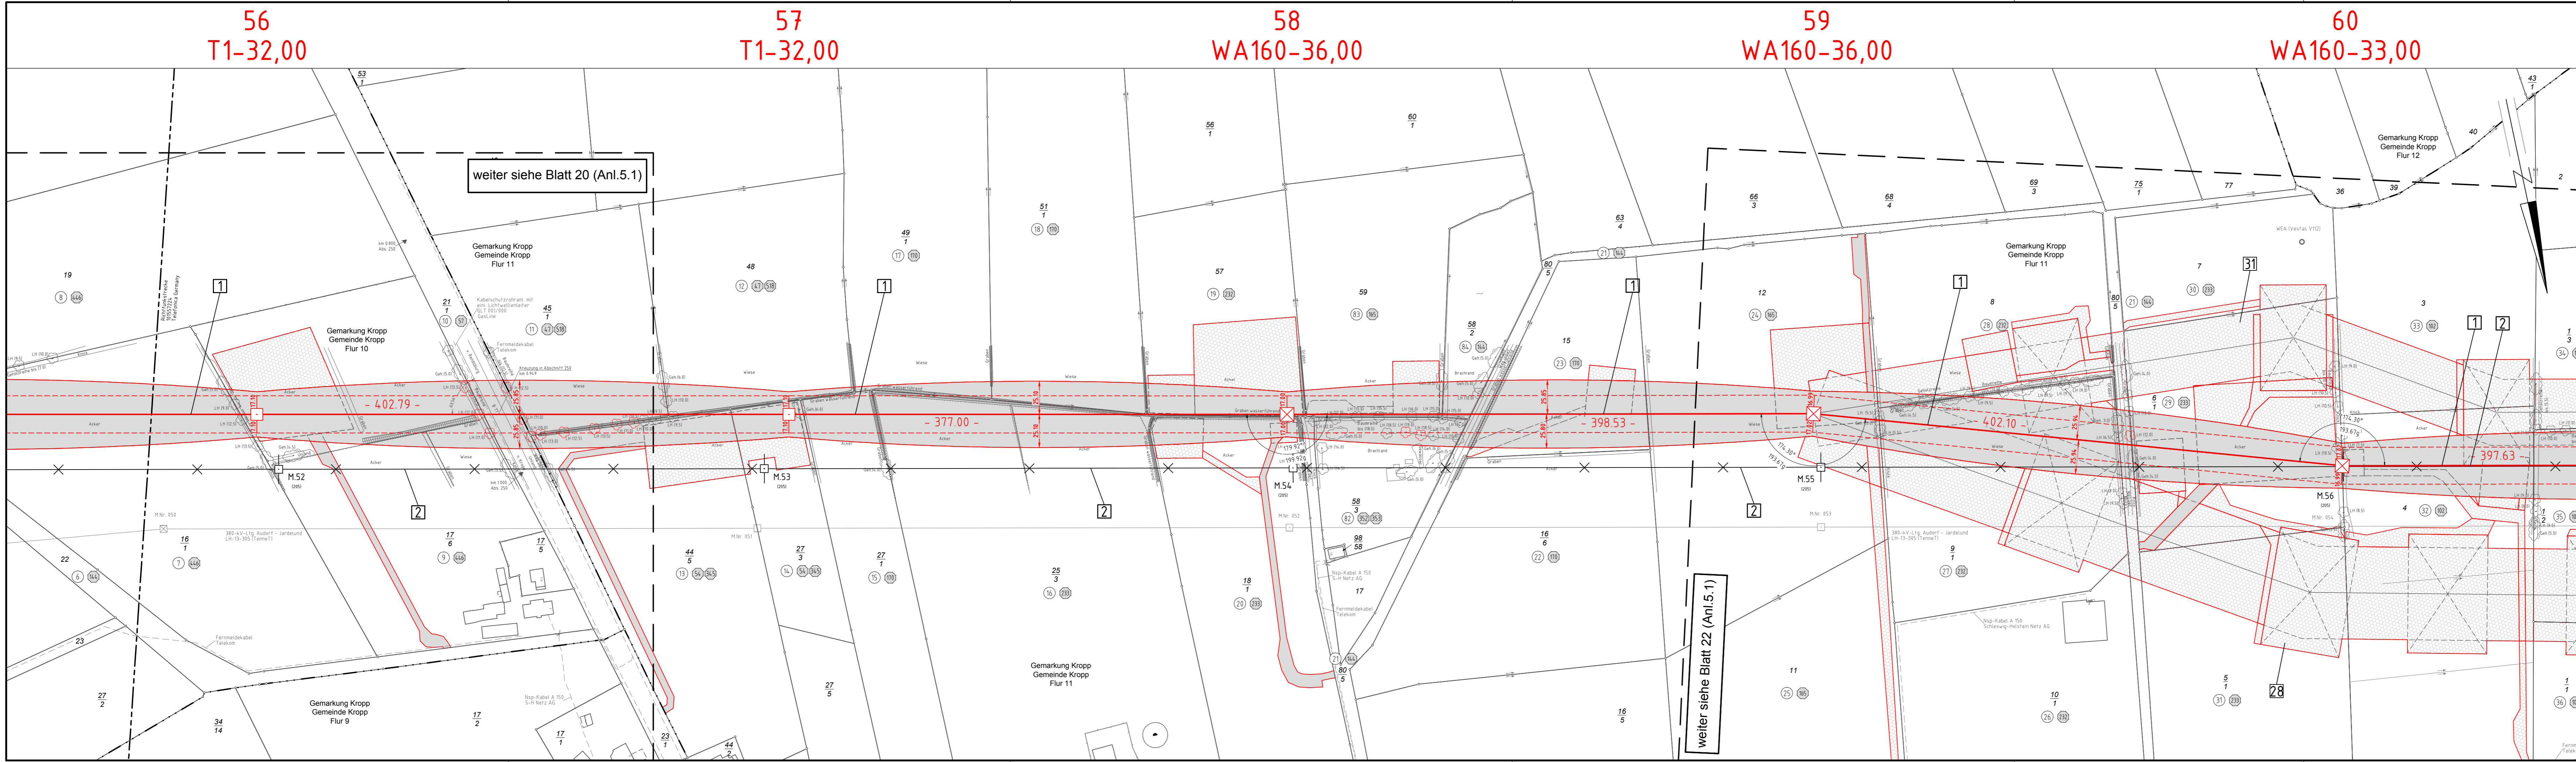

weiter siehe Blatt 20 (Anl.5.1)

weiter siehe Blatt 22 (Anl.5.1)