


63
WA120-42,00

64
T2-47,00

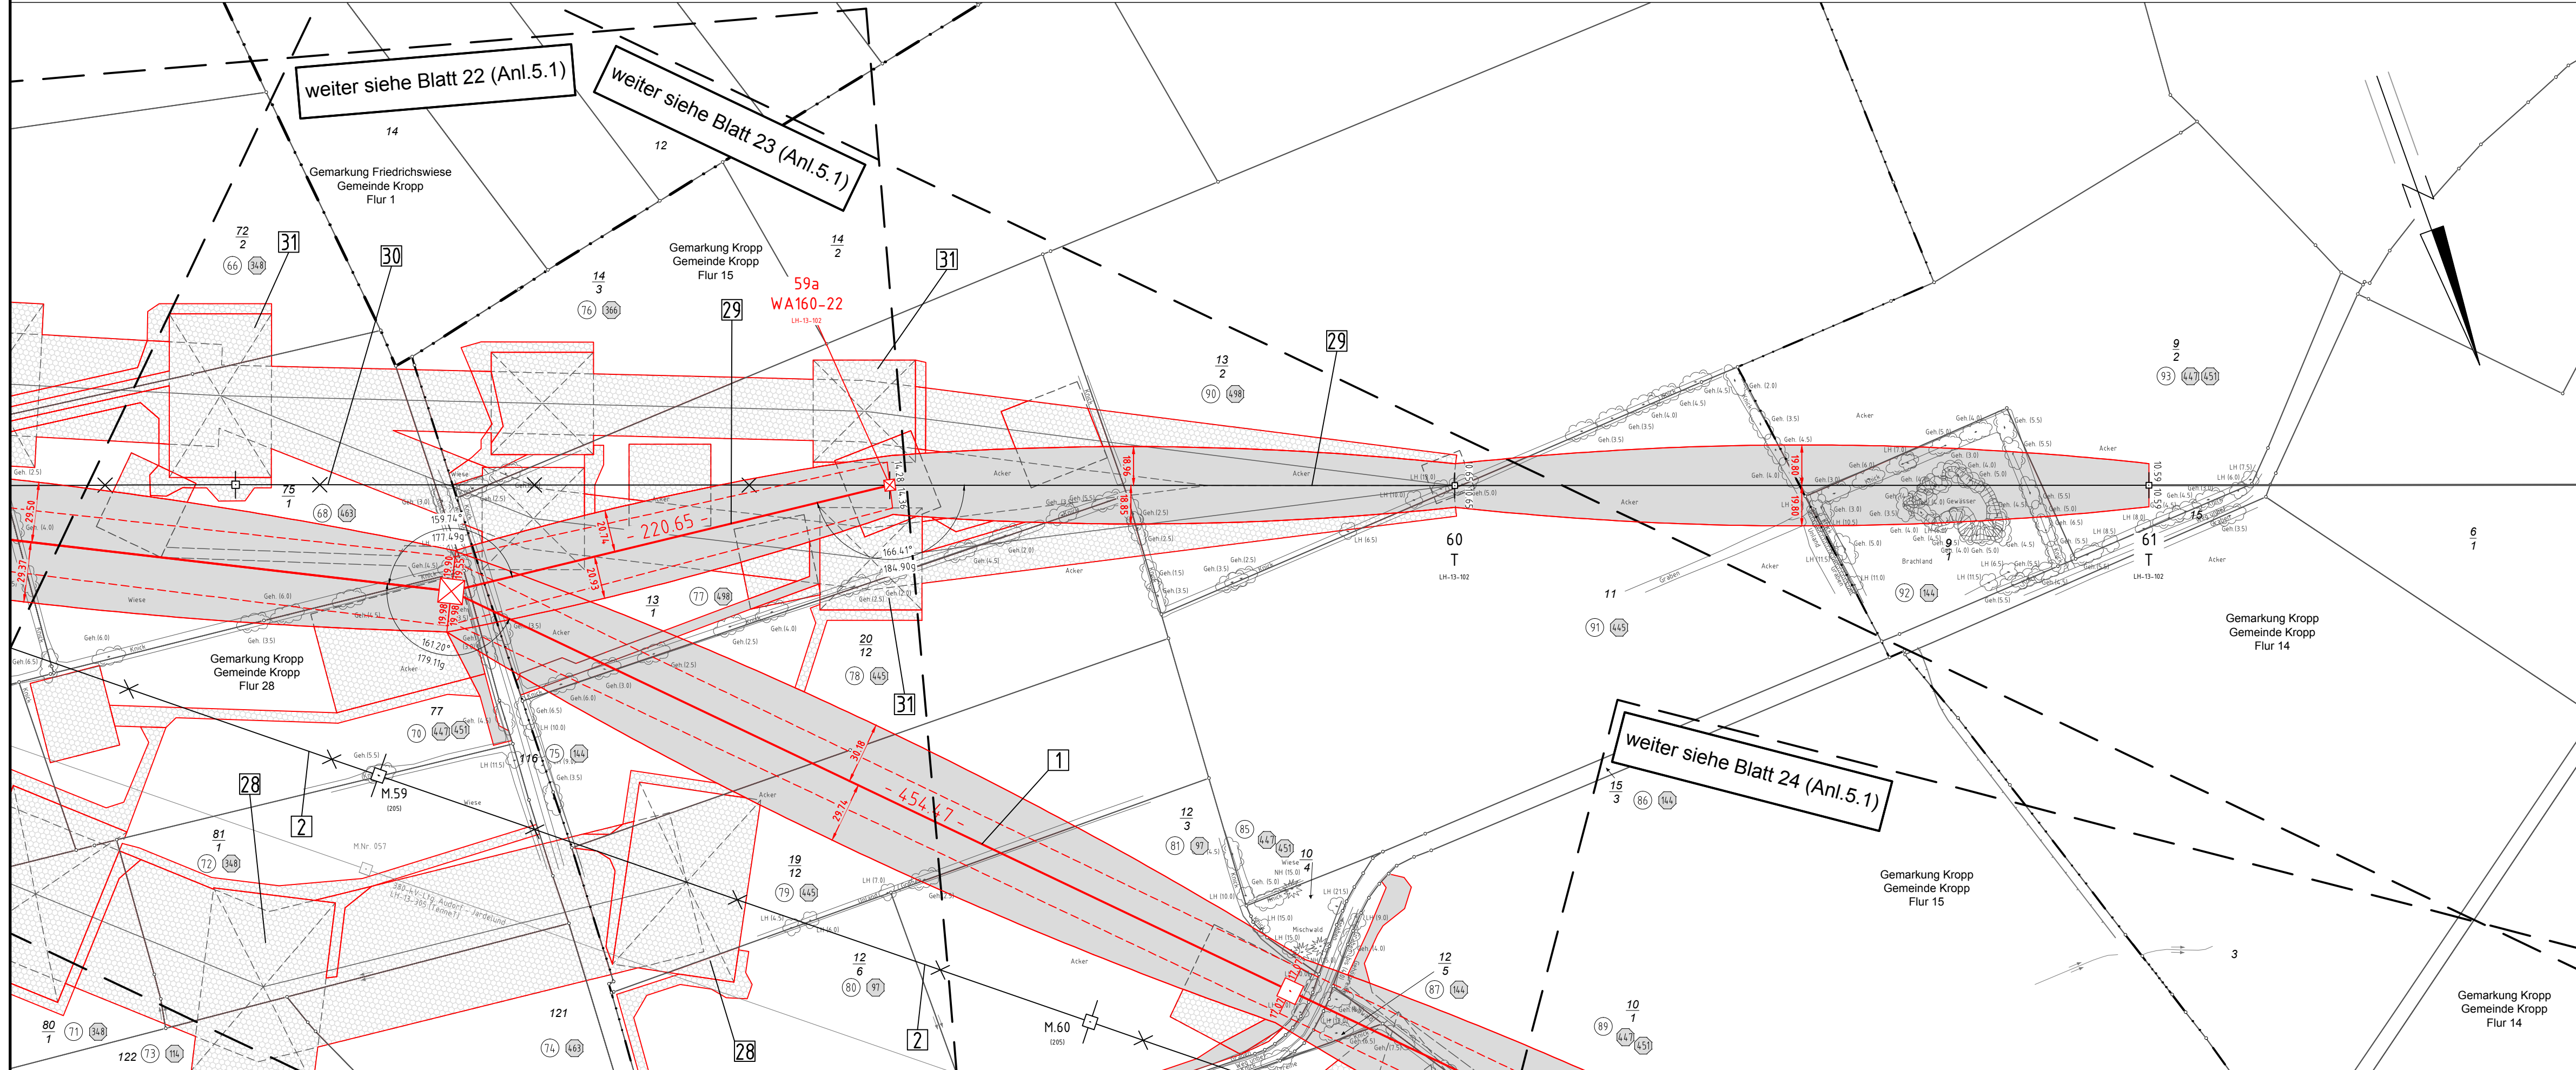

380-kV-Ltg. Audorf - Flensburg Nr. 324

Lage- / Bauwerksplan

Grunderwerbsplan

Mast Nr. 63 - Mast Nr. 64

- 1 Errichtung der 380-kV-Leitung Audorf-Flensburg/Handewitt, LH-13-324
Portal-Portal; 110-kV-Mitnahme Nr.102 M05-M17; 110-kV-Mitnahme Nr.102 M25-M63
- 2 Rückbau der 220-kV-Leitung Audorf-Flensburg, LH-13-205
Portal UW Audorf - Portal UW Flensburg
- 28 Provisorische Verlegung der 220-kV-Leitung Audorf-Flensburg, LH-13-205
M55 (LH-13-205)/059 (LH-13-324)-M60 (LH-13-205)
- 29 Neubau der 110-kV-Leitung Audorf-Husum, LH-13-102
Rückgabe der LH-13-324 auf LH-13-102; Neubau und Anbindung des M59a an M63(LH-13-324) und ein M60
- 30 Rückbau der 110-kV-Leitung Audorf-Husum, LH-13-102
Rückbau von M58 (LH-13-205)-M60
- 31 Provisorische Verlegung der 110-kV-Leitung Audorf-Husum, LH-13-102
M55(205) 059(324)-M60(102); Provisorium LH-13-324 von M60-M63 und Anschluss LH-13-102 an LH-13-324, M63(324) und M59a(102)

Legende:

1 WA160-24,00 Masttyp

2 T1-26,00 Mastnummer

100,0 Feldlänge

325,0 Trassenachse

23,6 Schutzbereich

16,0 äußeres Seil

Bemaffung des Schutzbereiches

1 Eigentümerschlüsselnr.

5 Grundstücksordnungsnr.

99 Flurstücksnummer

☒ Abspannmast

☐ Tragmast

⊗ Rückbau 220-kV-Leitung

Grenzen:

Kreis - - - - -

Stadt/Gem. - - - - -

Gemarkung - - - - -

Flur - - - - -

Flurstück - - - - -

FFH-Gebiet - - - - -

Grenze des Planfeststellungsverfahrens - - - - -

Rechtserwerb:

dauerhafte Flächeninanspruchnahme

dauerhafte Flächeninanspruchnahme / Kompensationsmaßnahmen

bauzeitliche Flächeninanspruchnahme

Planfeststellungsunterlage

Aufgestellt	12.12.2014			
Bayreuth,				
TenneT TSO GmbH				
i.V. <i>P. L.</i>	i.A. Dr. <i>B. J.</i>			
EQOS Energie	Deutschland GmbH Wolfenb.straße 29 D-38000 Biberach Leitungsplanung			
Maßstab	1 : 2000			
Einheit	Meter			
	Datum	Name		
	Bearb. 01.12.2014	poka		
	Gepr. 05.12.2014	lp		
	Norm	DIN EN 50341-3-4: 01/2011		
	Fachbereich	TL		
Tennet Taking power further				
Zust.	Änderung	Datum	Name	Urspr.:

weiter siehe Blatt 22 (Anl.5.1)

weiter siehe Blatt 23 (Anl.5.1)

weiter siehe Blatt 24 (Anl.5.1)