


65
WA160-42,00

66
WA160-39,00

67
WA160-39,00

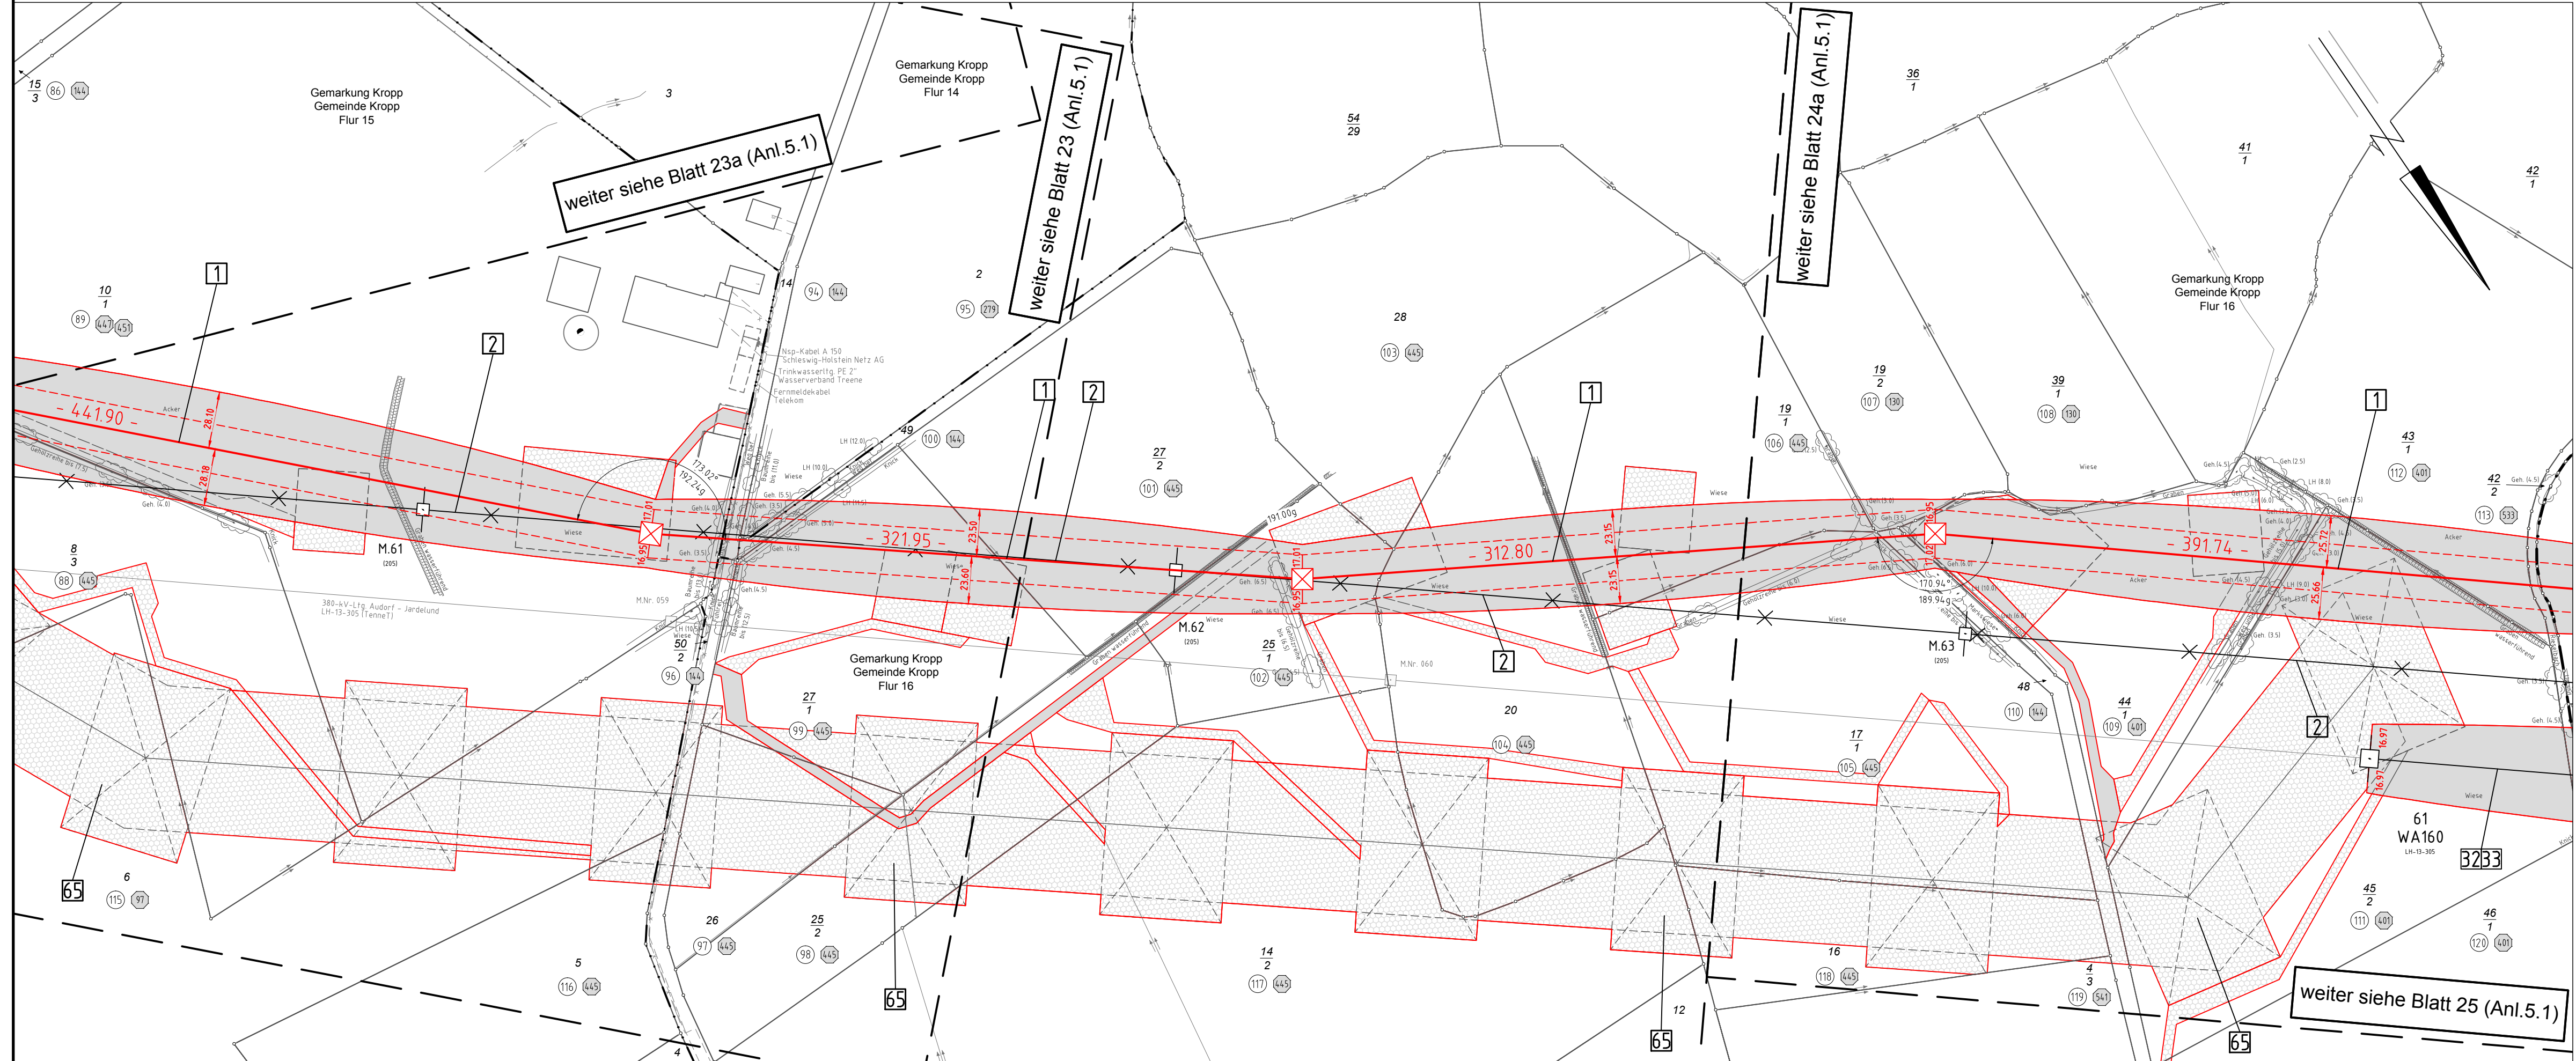

380-kV-Ltg. Audorf - Flensburg Nr. 324

Lage- / Bauwerksplan

Grunderwerbsplan

Mast Nr. 65 - Mast Nr. 67

- 1 Errichtung der 380-kV-Leitung Audorf-Flensburg/Handewitt, LH-13-324
Portal-Portal; 110-kV-Mitnahme Nr.102 M05-M17; 110-kV-Mitnahme Nr.102 M25-M63
- 2 Rückbau der 220-kV-Leitung Audorf-Flensburg, LH-13-205
Portal UW Audorf - Portal UW Flensburg
- 32 Neubau der 380-kV-Leitung Audorf-Jardelund, LH-13-305
M63a-M69a; Anbindung an M62 und M70 der Ltg. LH-13-305
- 33 Rückbau der 380-kV-Leitung Audorf-Jardelund, LH-13-305
Rückbau von M63-M69
- 65 Provisorische Verlegung der 220-kV-Leitung Audorf-Flensburg, LH-13-205
M64 - M67; bauzeitl. Freileitungsprovisorium während der Bauphase für den Neubau der Leitung Nr.324

Legende:

1 WA160-24,00 Masttyp

2 T1-26,00 Mastnummer

100 Feldlänge

325,0 Trassenachse

23,60 Schutzbereich

23,60 Schutzbereichsbegrenzung

16,97 äußeres Seil

Bemafung des Schutzbereiches

Grenzen:

- ⊙ Eigentümerschlüsselnr.
- Ⓢ Grundstücksordnungsnr.
- 99 Flurstücksnummer
- ⊠ Abspannmast
- ⊡ Tragmast
- ⊗ Rückbau 220-kV-Leitung

Grenzen:

- Kreis
- Stadt/Gem.
- Gemarkung
- Flur
- Flurstück
- FFH-Gebiet
- Grenze des Planfeststellungsverfahrens

Rechtserwerb:

- ⬢ dauerhafte Flächeninanspruchnahme
- ⬢ dauerhafte Flächeninanspruchnahme / Kompensationsmaßnahmen
- ⬢ bauzeitliche Flächeninanspruchnahme

Planfeststellungsunterlage

Aufgestellt	12.12.2014			
Bayreuth,				
TenneT TSO GmbH				
i.V. <i>P. L.</i>	i.A. Dr. <i>B. J.</i>			
EQOS Energie	Deutschland GmbH Wolffentalstraße 29 D-38840 Biberach Leitungsplanung			
Maßstab	1 : 2000			
Einheit	Meter			
	Datum	Name		
	Bearb. 01.12.2014	poka		
	Gepr. 05.12.2014	lp		
	Norm	DIN EN 50341-3-4: 01/2011		
	Fachbereich	TL		
Tennet Taking power further				
Zust.	Änderung	Datum	Name	Urspr.: