


70
WA120-42,00

71
T1-41,00

72
T1-38,00

73
WA140-33,00

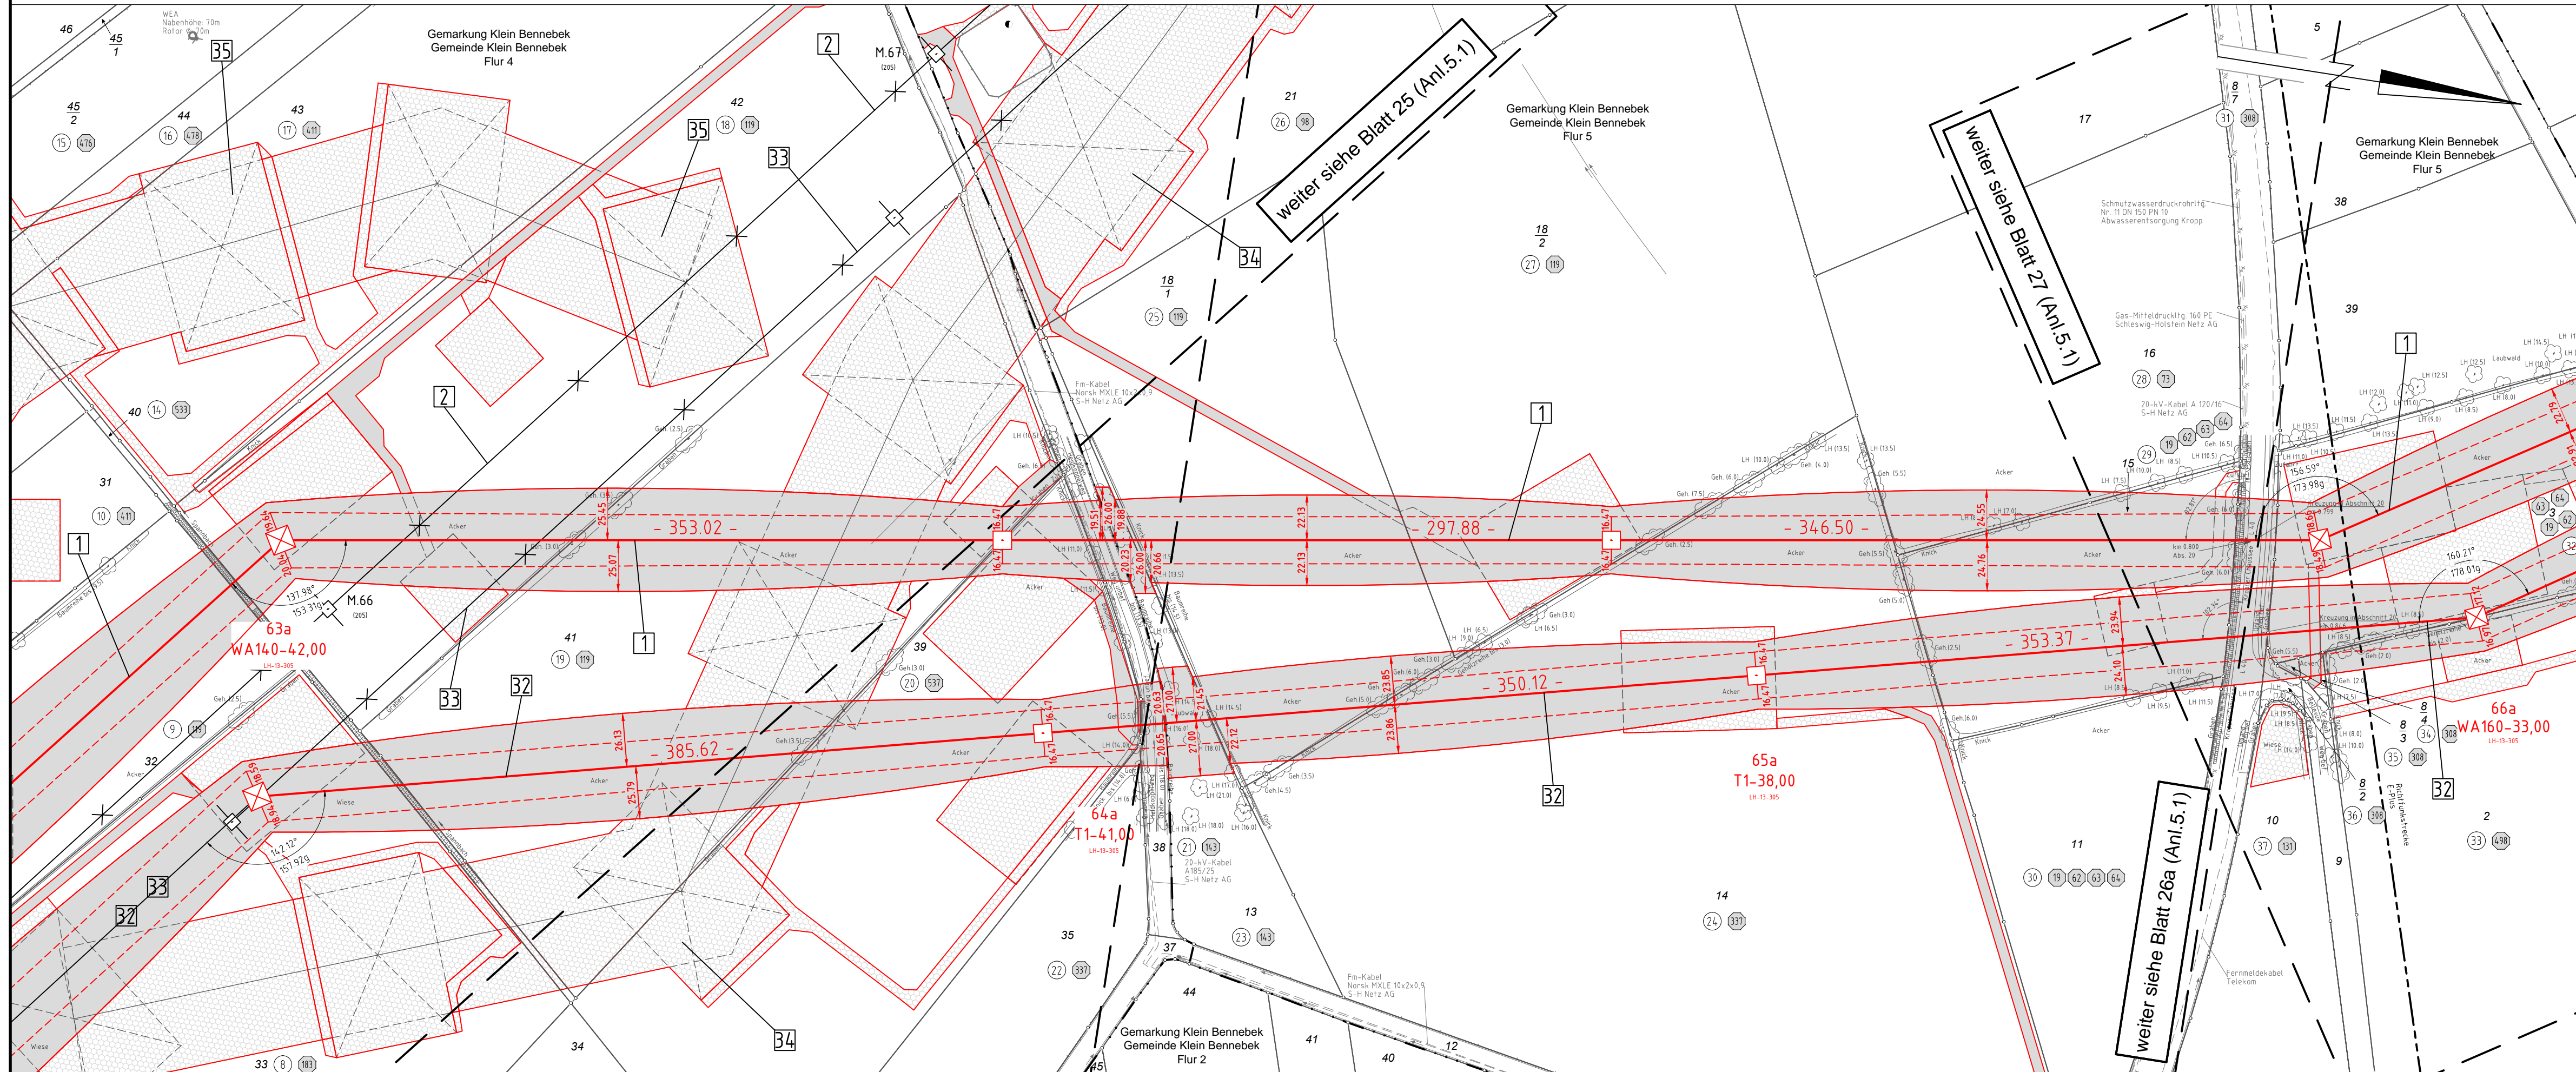

380-kV-Ltg. Audorf - Flensburg Nr. 324 Lage- / Bauwerksplan Grunderwerbsplan Mast Nr. 70 - Mast Nr. 73

- 1 Errichtung der 380-kV-Leitung Audorf-Flensburg/Handewitt, LH-13-324
Portal-Portal; 110-kV-Mitnahme Nr.102 M05-M17; 110-kV-Mitnahme Nr.102 M25-M63
- 2 Rückbau der 220-kV-Leitung Audorf-Flensburg, LH-13-205
Portal UW Audorf - Portal UW Flensburg
- 32 Neubau der 380-kV-Leitung Audorf-Jardelund, LH-13-305
M63a-M69a; Anbindung an M62 und M70 der Ltg. LH-13-305
- 33 Rückbau der 380-kV-Leitung Audorf-Jardelund, LH-13-305
Rückbau von M63-M69
- 34 Provisorische Verlegung der 380-kV-Leitung Audorf-Jardelund, LH-13-305
Freileitungsprovisorium in der Bauphase für den Neubau der Ltg. LH-13-324, M70-M71
- 35 Provisorische Verlegung der 220-kV-Leitung Audorf-Flensburg, LH-13-205
M65-M67; Freileitungsprovisorium während Bauphase für Neubau LH-13-324, M70-M71

Legende:

1 WA160-24,00 Masttyp

2 T1-26,00 Mastnummer

3 Schutzbereich

4 Schutzbereichsbegrenzung

5 Bemalung des Schutzbereiches

6 äußeres Seil

7 Trassenachse

Eigenerschlüssel:

- ① Eigentümerschlüsselnr.
- ⑤ Grundstücksordnungsnr.
- 99 Flurstücksnummer
- ☒ Abspannmast
- ☐ Tragmast
- ✕ Rückbau 220-kV-Leitung

Grenzen:

- Kreis
- Stadt / Gem.
- Gemarkung
- Flur
- Flurstück
- FFH-Gebiet
- Grenze des Planfeststellungsverfahrens

Rechtserwerb:

- dauerhafte Flächeninanspruchnahme
- dauerhafte Flächeninanspruchnahme / Kompensationsmaßnahmen
- bauzeitliche Flächeninanspruchnahme

Planfeststellungsunterlage

Aufgestellt		12.12.2014	
Bayreuth, TenneT TSO GmbH		i.V. <i>P. L.</i> i.A. Dr. <i>M. J.</i>	
		Maßstab	Einheit
Deutschland GmbH Wolfenstraße 29 D-38840 Biberach Leitungsplanung		1 : 2000	Meter
		Datum	Name
		Bearb. 01.12.2014	poka
		Gepr. 05.12.2014	lp
		Norm	DIN EN 50341-3-4: 01/2011
		Fachbereich	TL
Zust.	Änderung	Datum	Name Urspr.: