77
T1-44,00

78
WA140-39,00

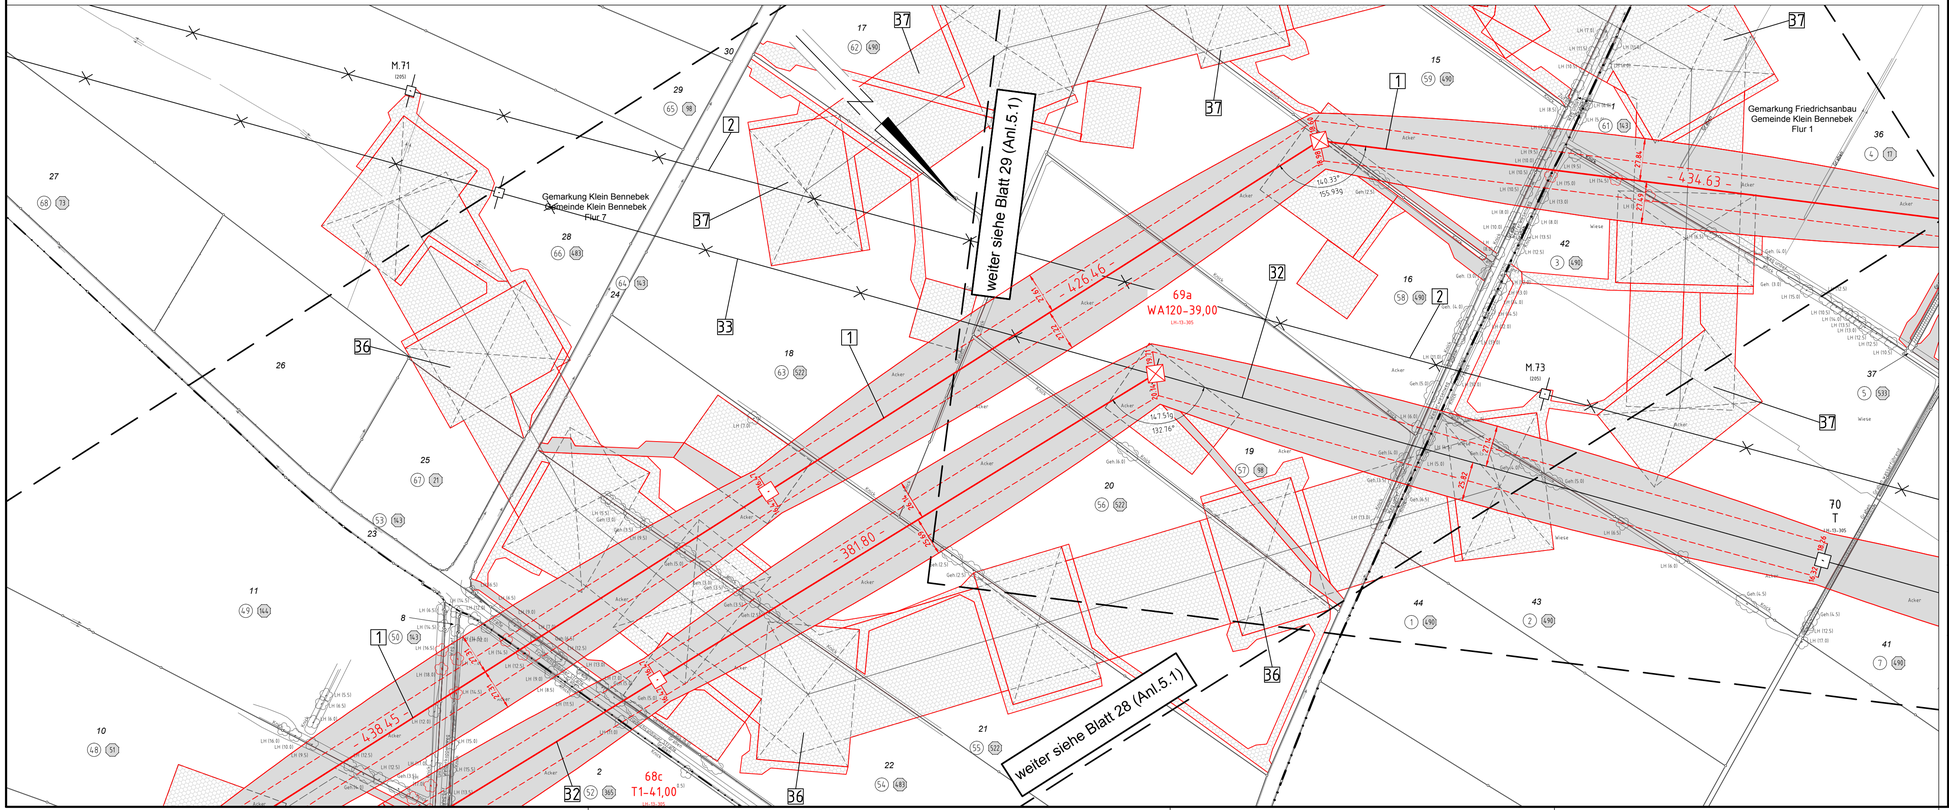
M.71
(265)
M.73
(265)
Gemarkung Klein Bennebek
Gemeinde Klein Bennebek
Flur 7
Gemarkung Friedrichsanbau
Gemeinde Klein Bennebek
Flur 1
weiter siehe Blatt 29 (Anl.5.1)
weiter siehe Blatt 28 (Anl.5.1)
69a
WA120-39,00
LH-13-305
68c
T1-41,00
LH-13-305
70
T
LH-13-305
- 426.46 -
- 434.63 -
- 381.80 -
- 438.45 -
- 325.6 -
72.74
72.74
72.74