

380-kV-Ltg. Audorf - Flensburg Nr. 324

Lage-/Bauwerksplan

Grunderwerbsplan




Mast Nr. 81 - Mast Nr. 85


- 1 Errichtung der 380-kV-Leitung Audorf-Flensburg/Handwitt, LH-13-324
Portal-Portal, 710-kV-Abnahme Nr. 102, 102S-Nr. 102, 10-kV-Abnahme Nr. 102, 102S-Nr. 102
- 2 Rückbau der 220-kV-Leitung Audorf-Flensburg, LH-13-205
Portal UW Audorf - Portal UW Flensburg

Legende:

- | | | | | |
|-----------------------------|----------------------------|------------|--------------------------|------------------------------------------|
| 1
WA160-24,00
Masttyp | 2
T1-26,00
Feldlänge | Mastnummer | ① Eigentümerschlüsselnr. | — Kreis |
| | | | ② Grundstücksordnungsnr. | — Stadt/Gem. |
| | | | ③ Flurstücksnummer | — Gemarkung |
| | | | ⊠ Abspannmast | — Flur |
| | | | ⊞ Tragsmast | — Flurstück |
| | | | ⊗ Rückbau 220-kV-Leitung | — FFH-Gebiet |
| | | | | — Grenze des Planfeststellungsverfahrens |
-
- Rechtserwerb:**
- dauerhafte Flächeninanspruchnahme
 - dauerhafte Flächeninanspruchnahme / Kompensationsmaßnahmen
 - bauzeitliche Flächeninanspruchnahme

Planfeststellungsunterlage

Aufgestellt Bayreuth, Tennet TSO GmbH	12.12.2014
i.V. 	i.A. Dr. 
eqos Energie	Deutschland GmbH Wolfenstraße 29 D-88400 Biberach Leitungsplanung
Maßstab 1 : 2000	Einheit Meter
Bearb. 01.12.2014 Gep. 05.12.2014	Name poka lp
Norm DIN EN 50341-3-4: 01/2011	Fachbereich TL
	
Zust.	Änderung
Datum	Name
Urspr.	

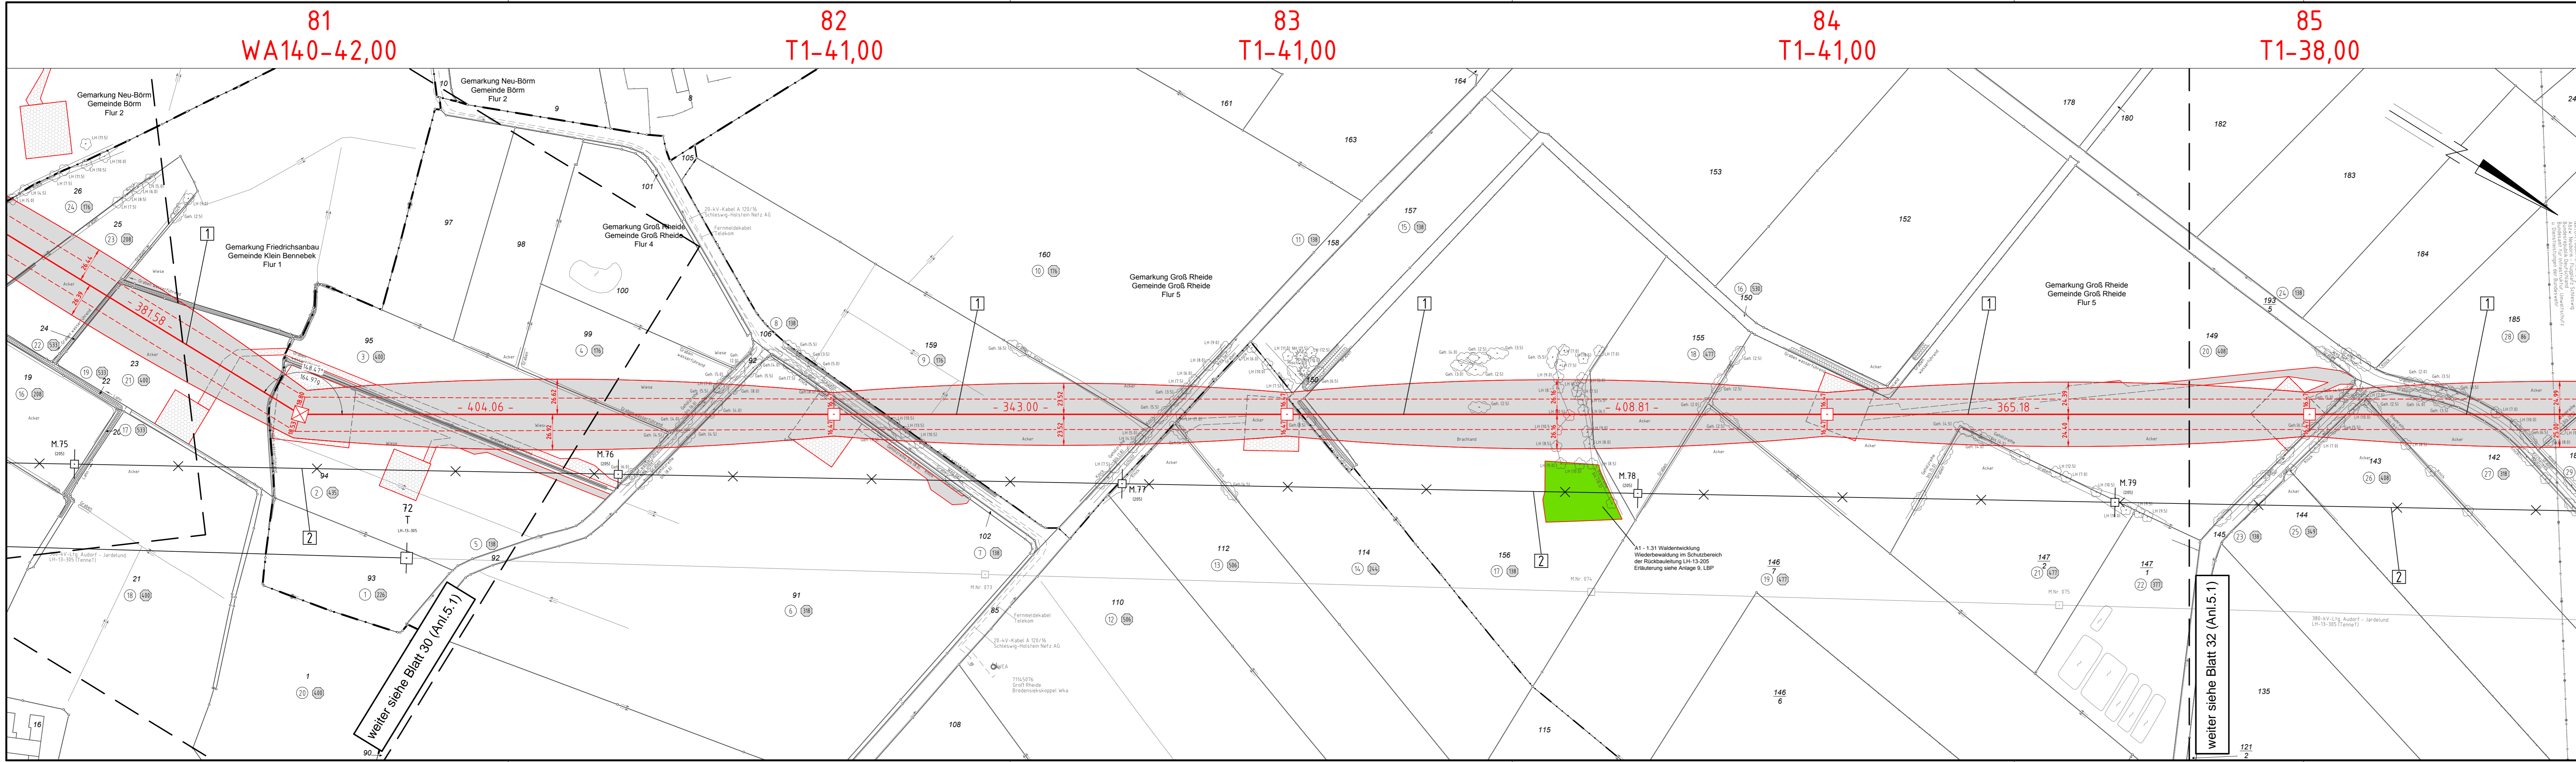

Weiter siehe Blatt 30 (Anl.5.1)

Weiter siehe Blatt 32 (Anl.5.1)

A1 - 1.31 Waldentwicklung
Wiederbewaldung im Schutzbereich
der Rückbauleitung LH-13-205
Erläuterung siehe Anlage 9, LBP