



380-kV-Ltg. Audorf - Flensburg Nr. 324 Lage- / Bauwerksplan Grunderwerbsplan Mast Nr. 85 - Mast Nr. 88

- 1 Errichtung der 380-kV-Leitung Audorf-Flensburg/Handewitt, LH-13-324
Portal-Portal; 110-kV-Mitnahme Nr.102 M05-M17; 110-kV-Mitnahme Nr.102 M25-M63
- 2 Rückbau der 220-kV-Leitung Audorf-Flensburg, LH-13-205
Portal UW Audorf - Portal UW Flensburg
- 38 Provisorische Verlegung der 220-kV-Leitung Audorf-Flensburg, LH-13-205
M82-M85; Freileitungsprovisorium während Bauphase für Neubau LH-13-324, M88-M91

Legende:

Grenzen:

- Ⓛ Eigentümerschlüsselnr.
- Ⓜ Grundstücksordnungsnr.
- 99 Flurstücksnummer
- ☒ Abspannmast
- ☐ Tragmast
- ✕ Rückbau 220-kV-Leitung

Rechtserwerb:

- 🔴 dauerhafte Flächeninanspruchnahme
- 🟢 dauerhafte Flächeninanspruchnahme / Kompensationsmaßnahmen
- 🟡 bauzeitliche Flächeninanspruchnahme


Grenzen:

- Kreis
- Stadt / Gem.
- Gemarkung
- Flur
- Flurstück
- FFH-Gebiet
- Grenze des Planfeststellungsverfahrens

Planfeststellungsunterlage

Aufgestellt 12.12.2014
Bayreuth,
TenneT TSO GmbH
i.V. *P. L.* i.A. Dr. *B. J.*

EQOS Energie	Deutschland GmbH Wolfenfallstraße 29 D-38400 Biberach Leitungsplanung	Maßstab 1 : 2000	Einheit Meter
		Datum 01.12.2014	Name poka
		Datum 05.12.2014	Name lp
		Norm DIN EN 50341-3-4: 01/2011	
		Fachbereich TL	
Zust.	Änderung	Datum	Name
		Urspr.	

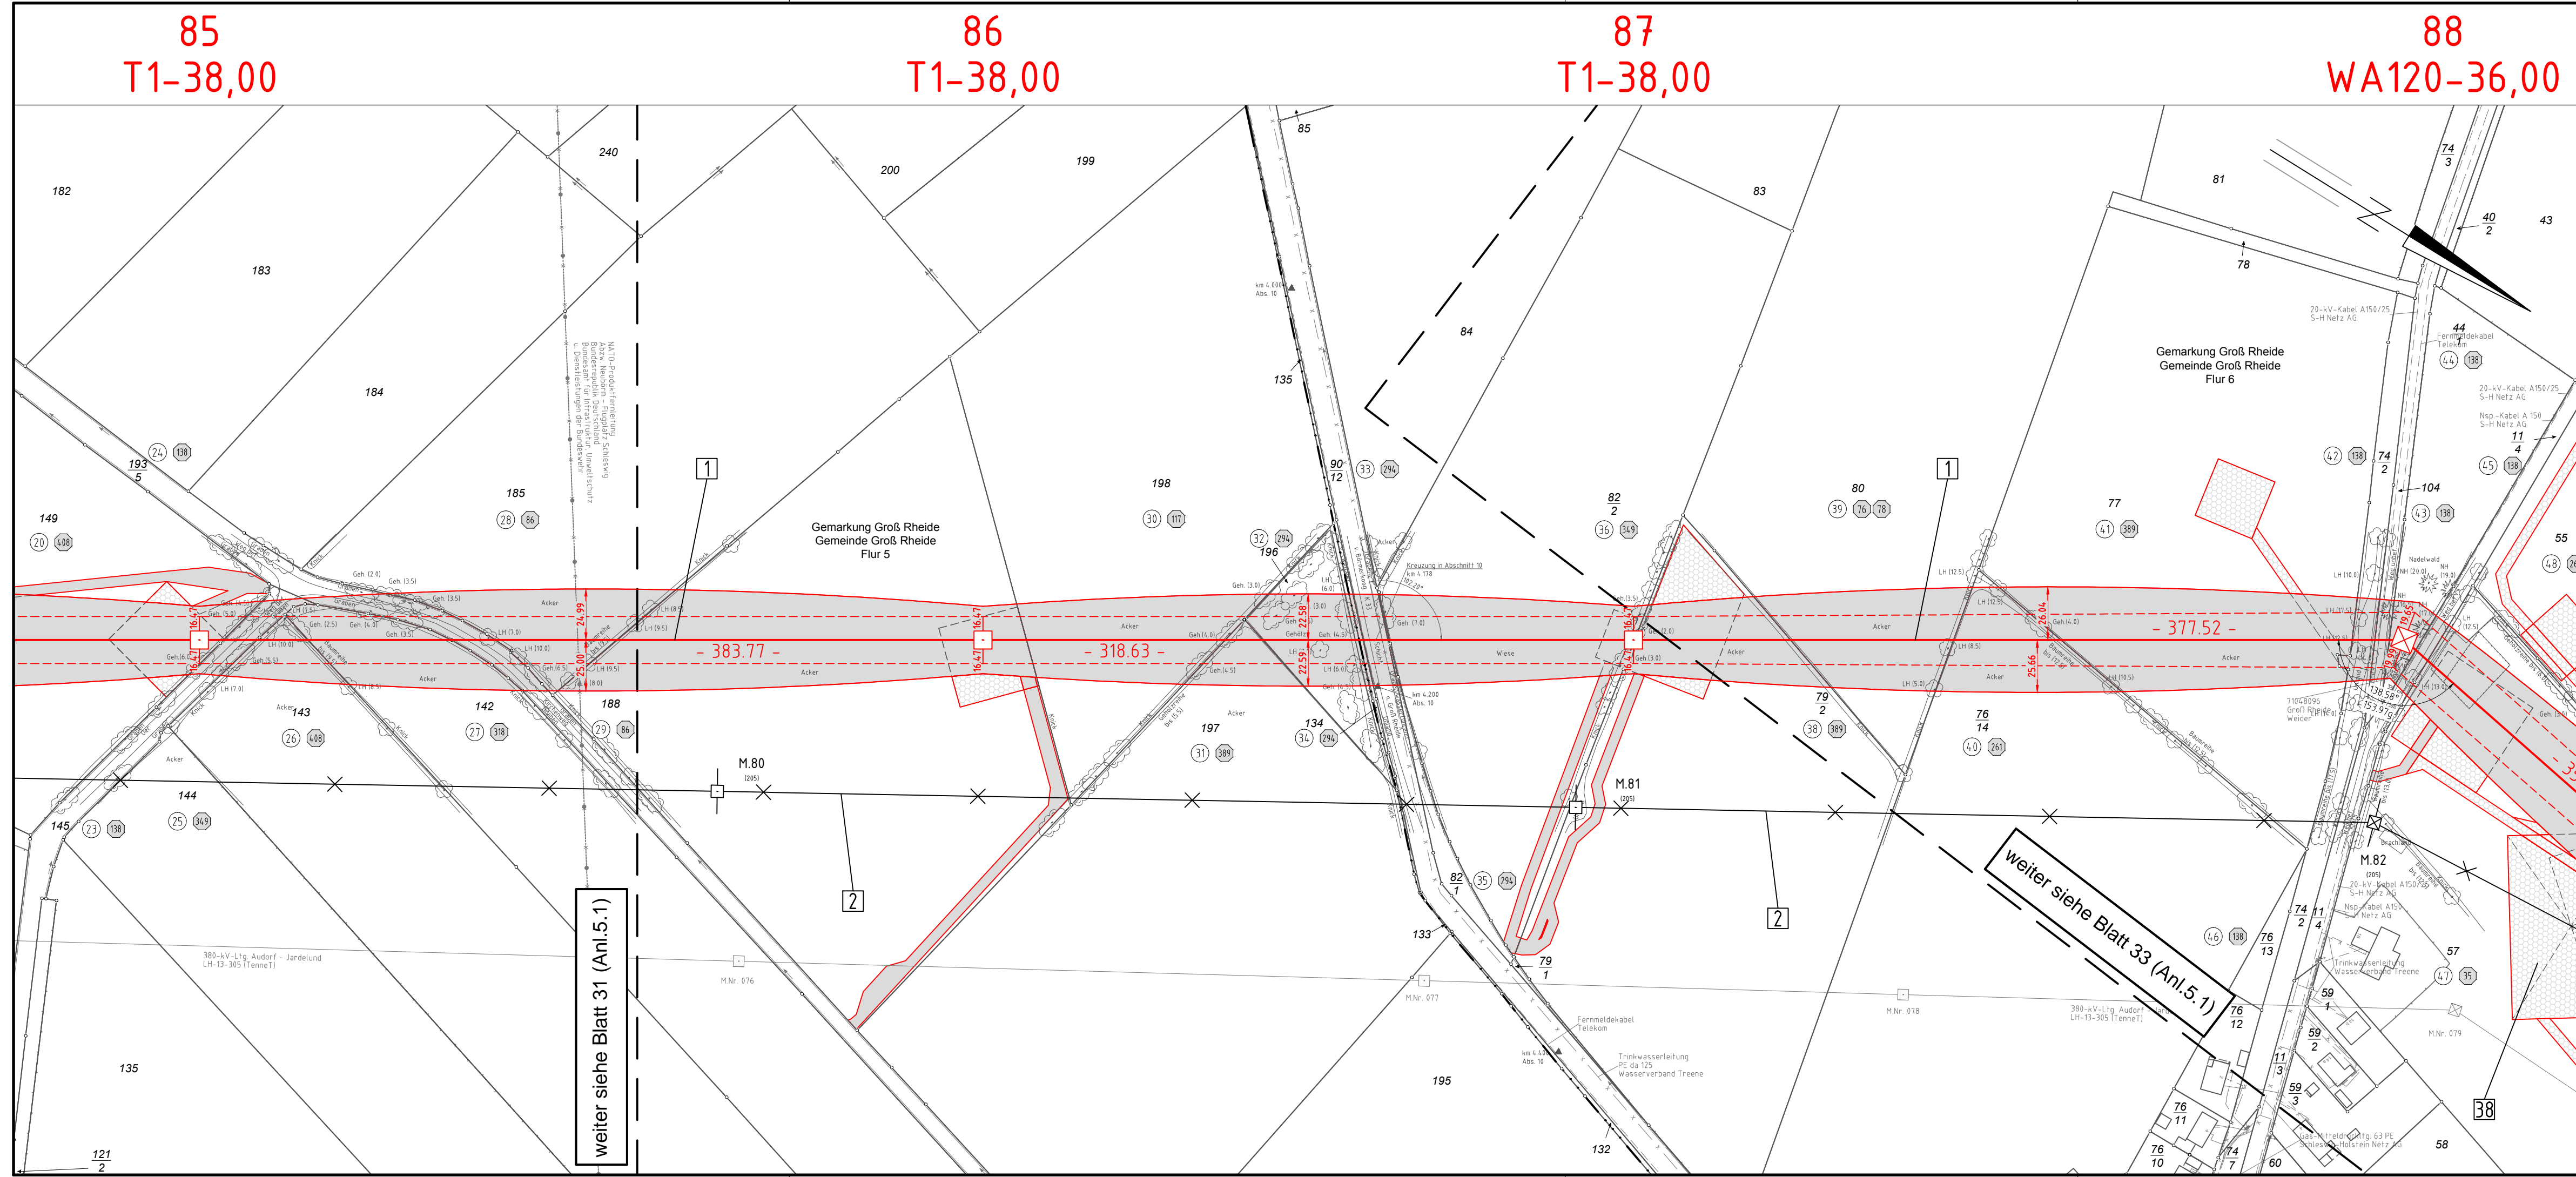

weiter siehe Blatt 31 (Anl.5.1)