

# 380-kV-Ltg. Audorf - Flensburg Nr. 324

## Lage-/Bauwerksplan

### Grunderwerbsplan


Mast Nr. 88 - Mast Nr. 91


- 1 Errichtung der 380-kV-Leitung Audorf-Flensburg/Handwitt, LH-13-324  
Portal-Portal, 710-kV-Abnahme Nr. 102 M82-M85
- 2 Rückbau der 220-kV-Leitung Audorf-Flensburg, LH-13-205  
Portal UW Audorf - Portal UW Flensburg
- 38 Provisorische Verlegung der 220-kV-Leitung Audorf-Flensburg, LH-13-205  
M82-M85; Freileitungsprovisorium während Bauphase für Neubau LH-13-324, M88-M91

**Legende:**

- |                           |                           |                          |  |
|---------------------------|---------------------------|--------------------------|--|
| 1 Masttyp<br>WA160-24,00  | 2 Mastnummer<br>T1-26,00  | 1 Eigentümerschlüsselnr. | 1 Kreis                                |
| 38 Masttyp<br>WA160-33,00 | 38 Mastnummer<br>T1-26,00 | 5 Grundstücksordnungsnr. | 2 Stadt/Gem.                           |
|                           |                           | 99 Flurstücksnummer      | 38 Gemarkung                           |
|                           |                           | □ Abspannmast            | Flur                                   |
|                           |                           | × Tragmast               | Flurstück                              |
|                           |                           | × Rückbau 220-kV-Leitung | FFH-Gebiet                             |
|                           |                           |                          | Grenze des Planfeststellungsverfahrens |
- Rechtserwerb:**
- 1 dauerhafte Flächeninanspruchnahme / Kompensationsmaßnahmen
  - 2 dauerhafte Flächeninanspruchnahme / Kompensationsmaßnahmen
  - 38 bauzeitliche Flächeninanspruchnahme

**Planfeststellungsunterlage**

Aufgestellt Bayreuth, Tennet TSO GmbH	12.12.2014
i.V. <i>[Signature]</i>	i.A. Dr. <i>[Signature]</i>
<b>eqos Energie</b>	Deutschland GmbH Wolfenstraße 29 D-88400 Biberach Leitungspannung
Maßstab 1 : 2000	Einheit Meter
Bearb. 01.12.2014 Gepr. 05.12.2014	Name poka lp
Norm DIN EN 50341-3-4: 01/2011	Fachbereich TL
	
Zust.	Änderung
Datum	Name
Urspr.	

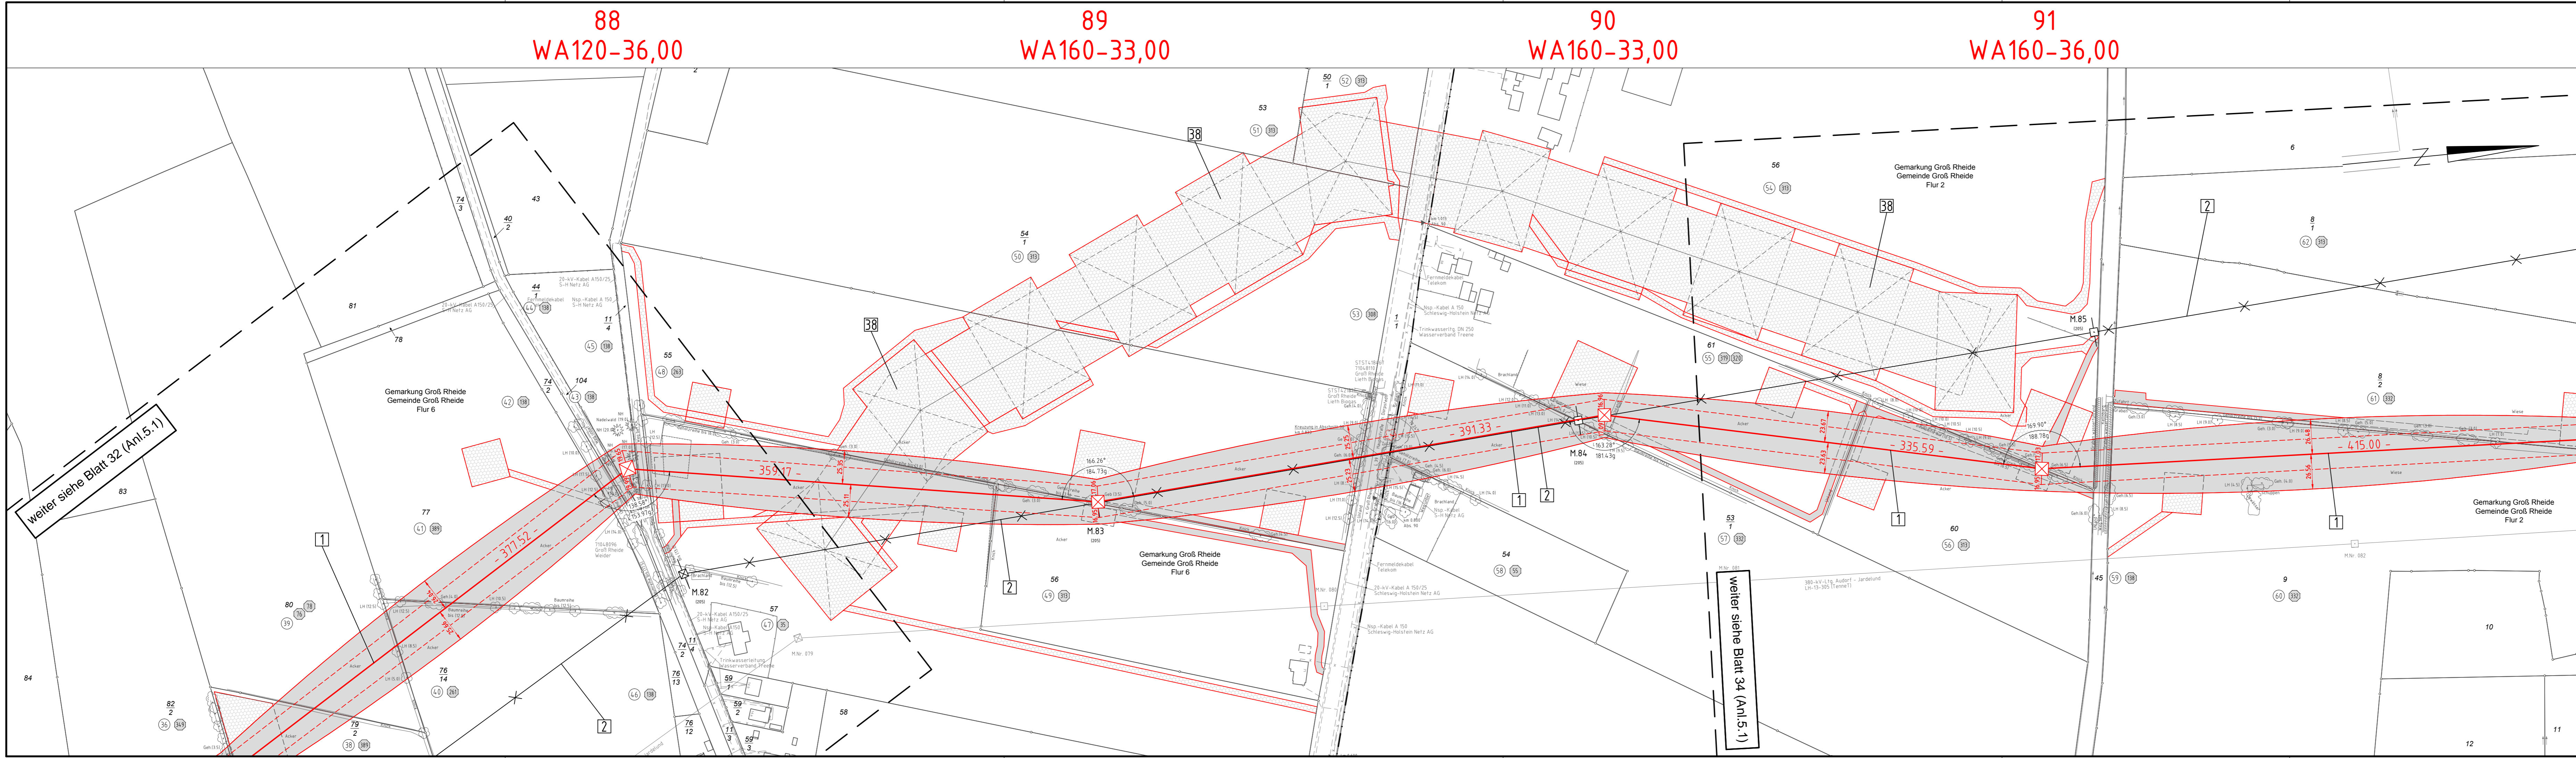

weiter siehe Blatt 32 (Anl.5.1)

weiter siehe Blatt 34 (Anl.5.1)