

380-kV-Ltg. Audorf - Flensburg Nr. 324
Lage-/Bauwerksplan
Grunderwerbsplan
Mast Nr. 95 - Mast Nr. 98

- 1 Errichtung der 380-kV-Leitung Audorf-Flensburg/Handwitt, LH-13-324
Portal-Portal, 710-kV-Näherzone Nr.102, 7025-MHT, 110-kV-Näherzone Nr.102, 1025-1063
- 2 Rückbau der 220-kV-Leitung Audorf-Flensburg, LH-13-205
Portal UW Audorf - Portal UW Flensburg


Legende:

Masttyp
1 WA160-24,00
2 T1-26,00

Rechtserwerb:
 [Red] dauerhafte Flächeninanspruchnahme /
 [Green] dauerhafte Flächeninanspruchnahme / Kompensationsmaßnahmen
 [Blue] bauzeitliche Flächeninanspruchnahme

Grenzen:
 Kreis Kreis
 Stadt/Gem. Stadt/Gem.
 Gemarkung Gemarkung
 Flur Flur
 Flurstück Flurstück
 FFH-Gebiet FFH-Gebiet
 Grenze des Planfeststellungsverfahrens Grenze des Planfeststellungsverfahrens

Rechtserwerb:
 [Red] dauerhafte Flächeninanspruchnahme /
 [Green] dauerhafte Flächeninanspruchnahme / Kompensationsmaßnahmen
 [Blue] bauzeitliche Flächeninanspruchnahme

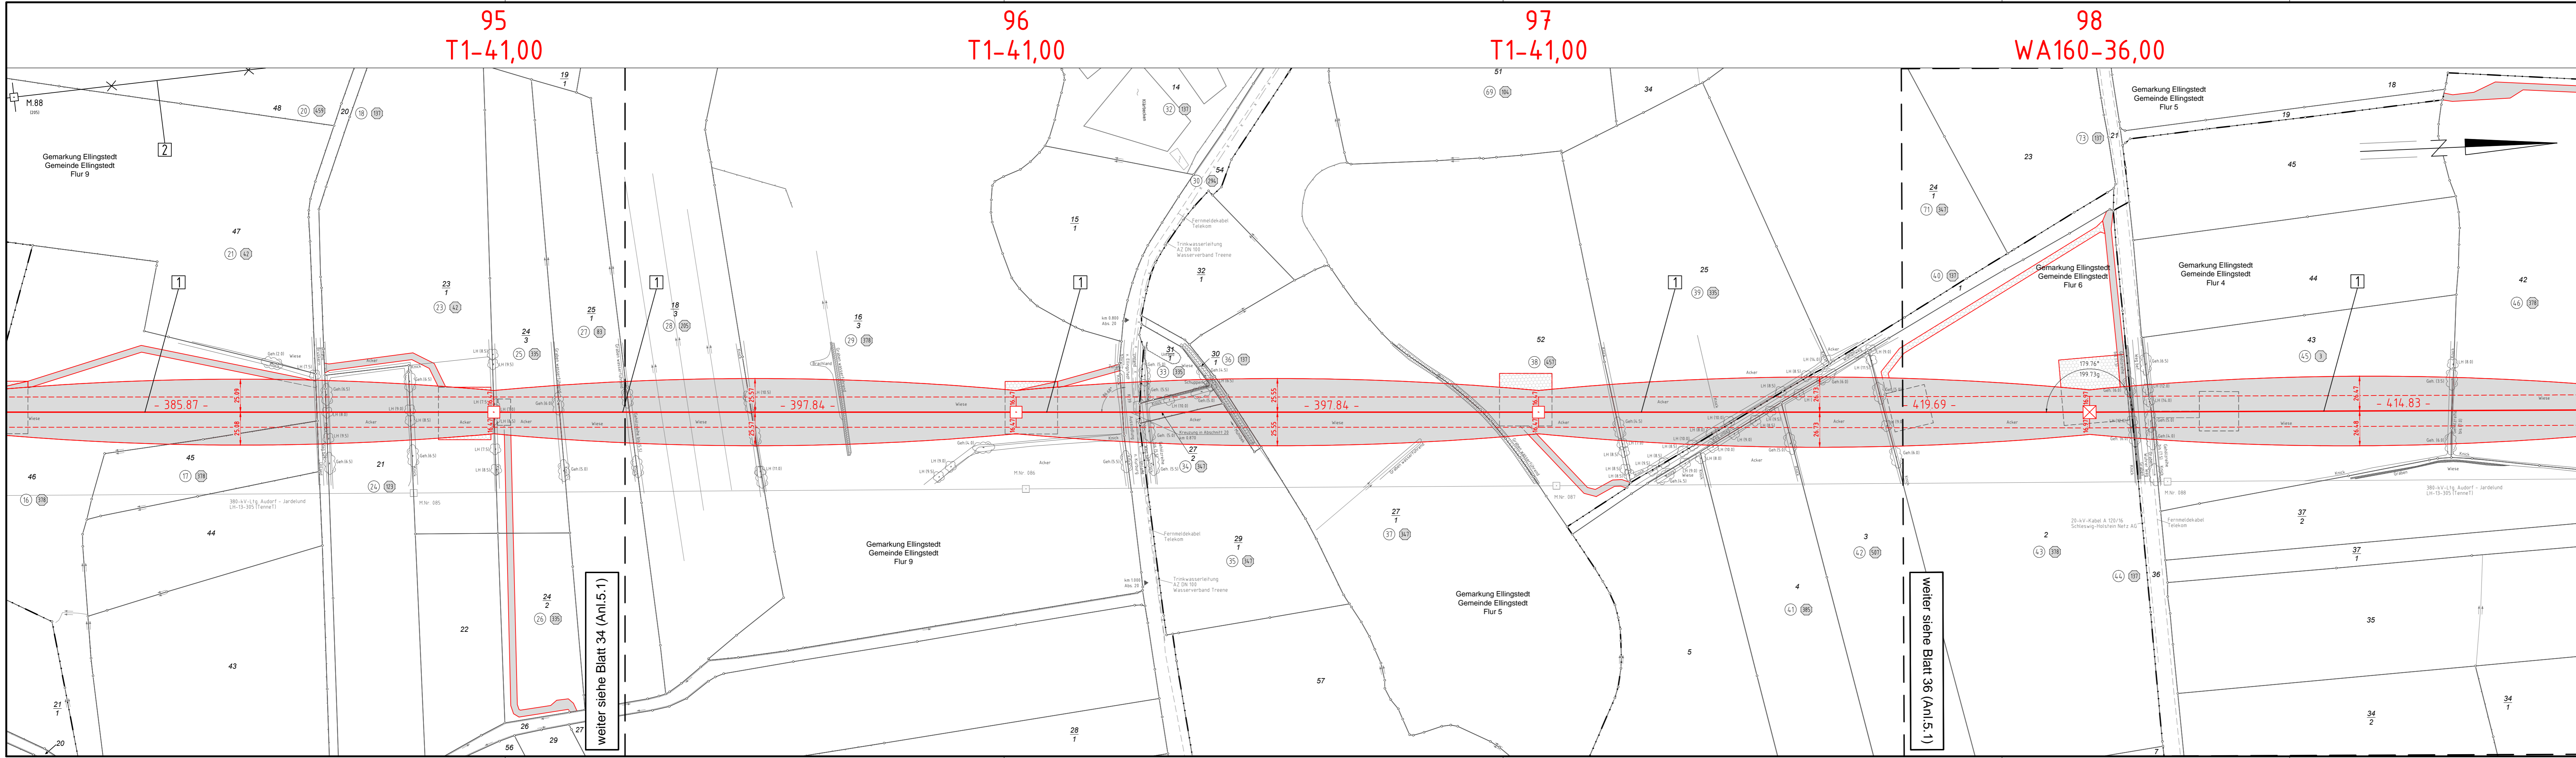

weiter siehe Blatt 34 (Anl.5.1)

weiter siehe Blatt 36 (Anl.5.1)

Planfeststellungsunterlage		12.12.2014	
Aufgestellt Bayreuth, TenneT TSO GmbH		i.V. <i>[Signature]</i> i.A. Dr. <i>[Signature]</i>	
	Deutschland GmbH Wolfenstraße 29 D-88400 Biberach Leitungsplanung	Maßstab 1 : 2000	Einheit Meter
		Datum	Name
		Bearb. 01.12.2014	poka
		Gepr. 05.12.2014	lp
		Norm	DIN EN 50341-3-4: 01/2011
		Fachbereich	TL
Zust.	Änderung	Datum	Name
			Urspr.: