


380-kV-Ltg. Audorf - Flensburg Nr. 324 Lage- / Bauwerksplan Grunderwerbsplan Mast Nr. 104

- 1 Errichtung der 380-kV-Leitung Audorf-Flensburg/Handewitt, LH-13-324
Portal-Portal; 110-kV-Mitnahme Nr.102 M05-M17; 110-kV-Mitnahme Nr.102 M26-M63
- 39 Provisorische Verlegung der 380-kV-Leitung Audorf-Jardelund, LH-13-305
M90-M93; Freileitungsprovisorium während Bauphase für Neubau LH-13-324, M102-M103

Legende:

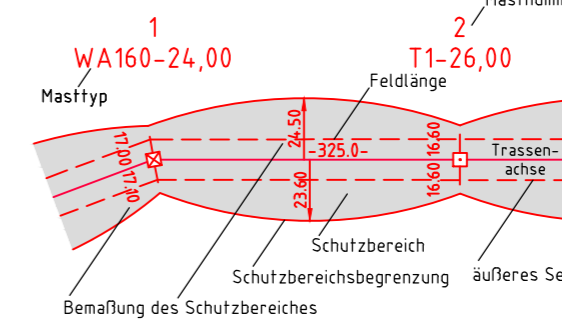


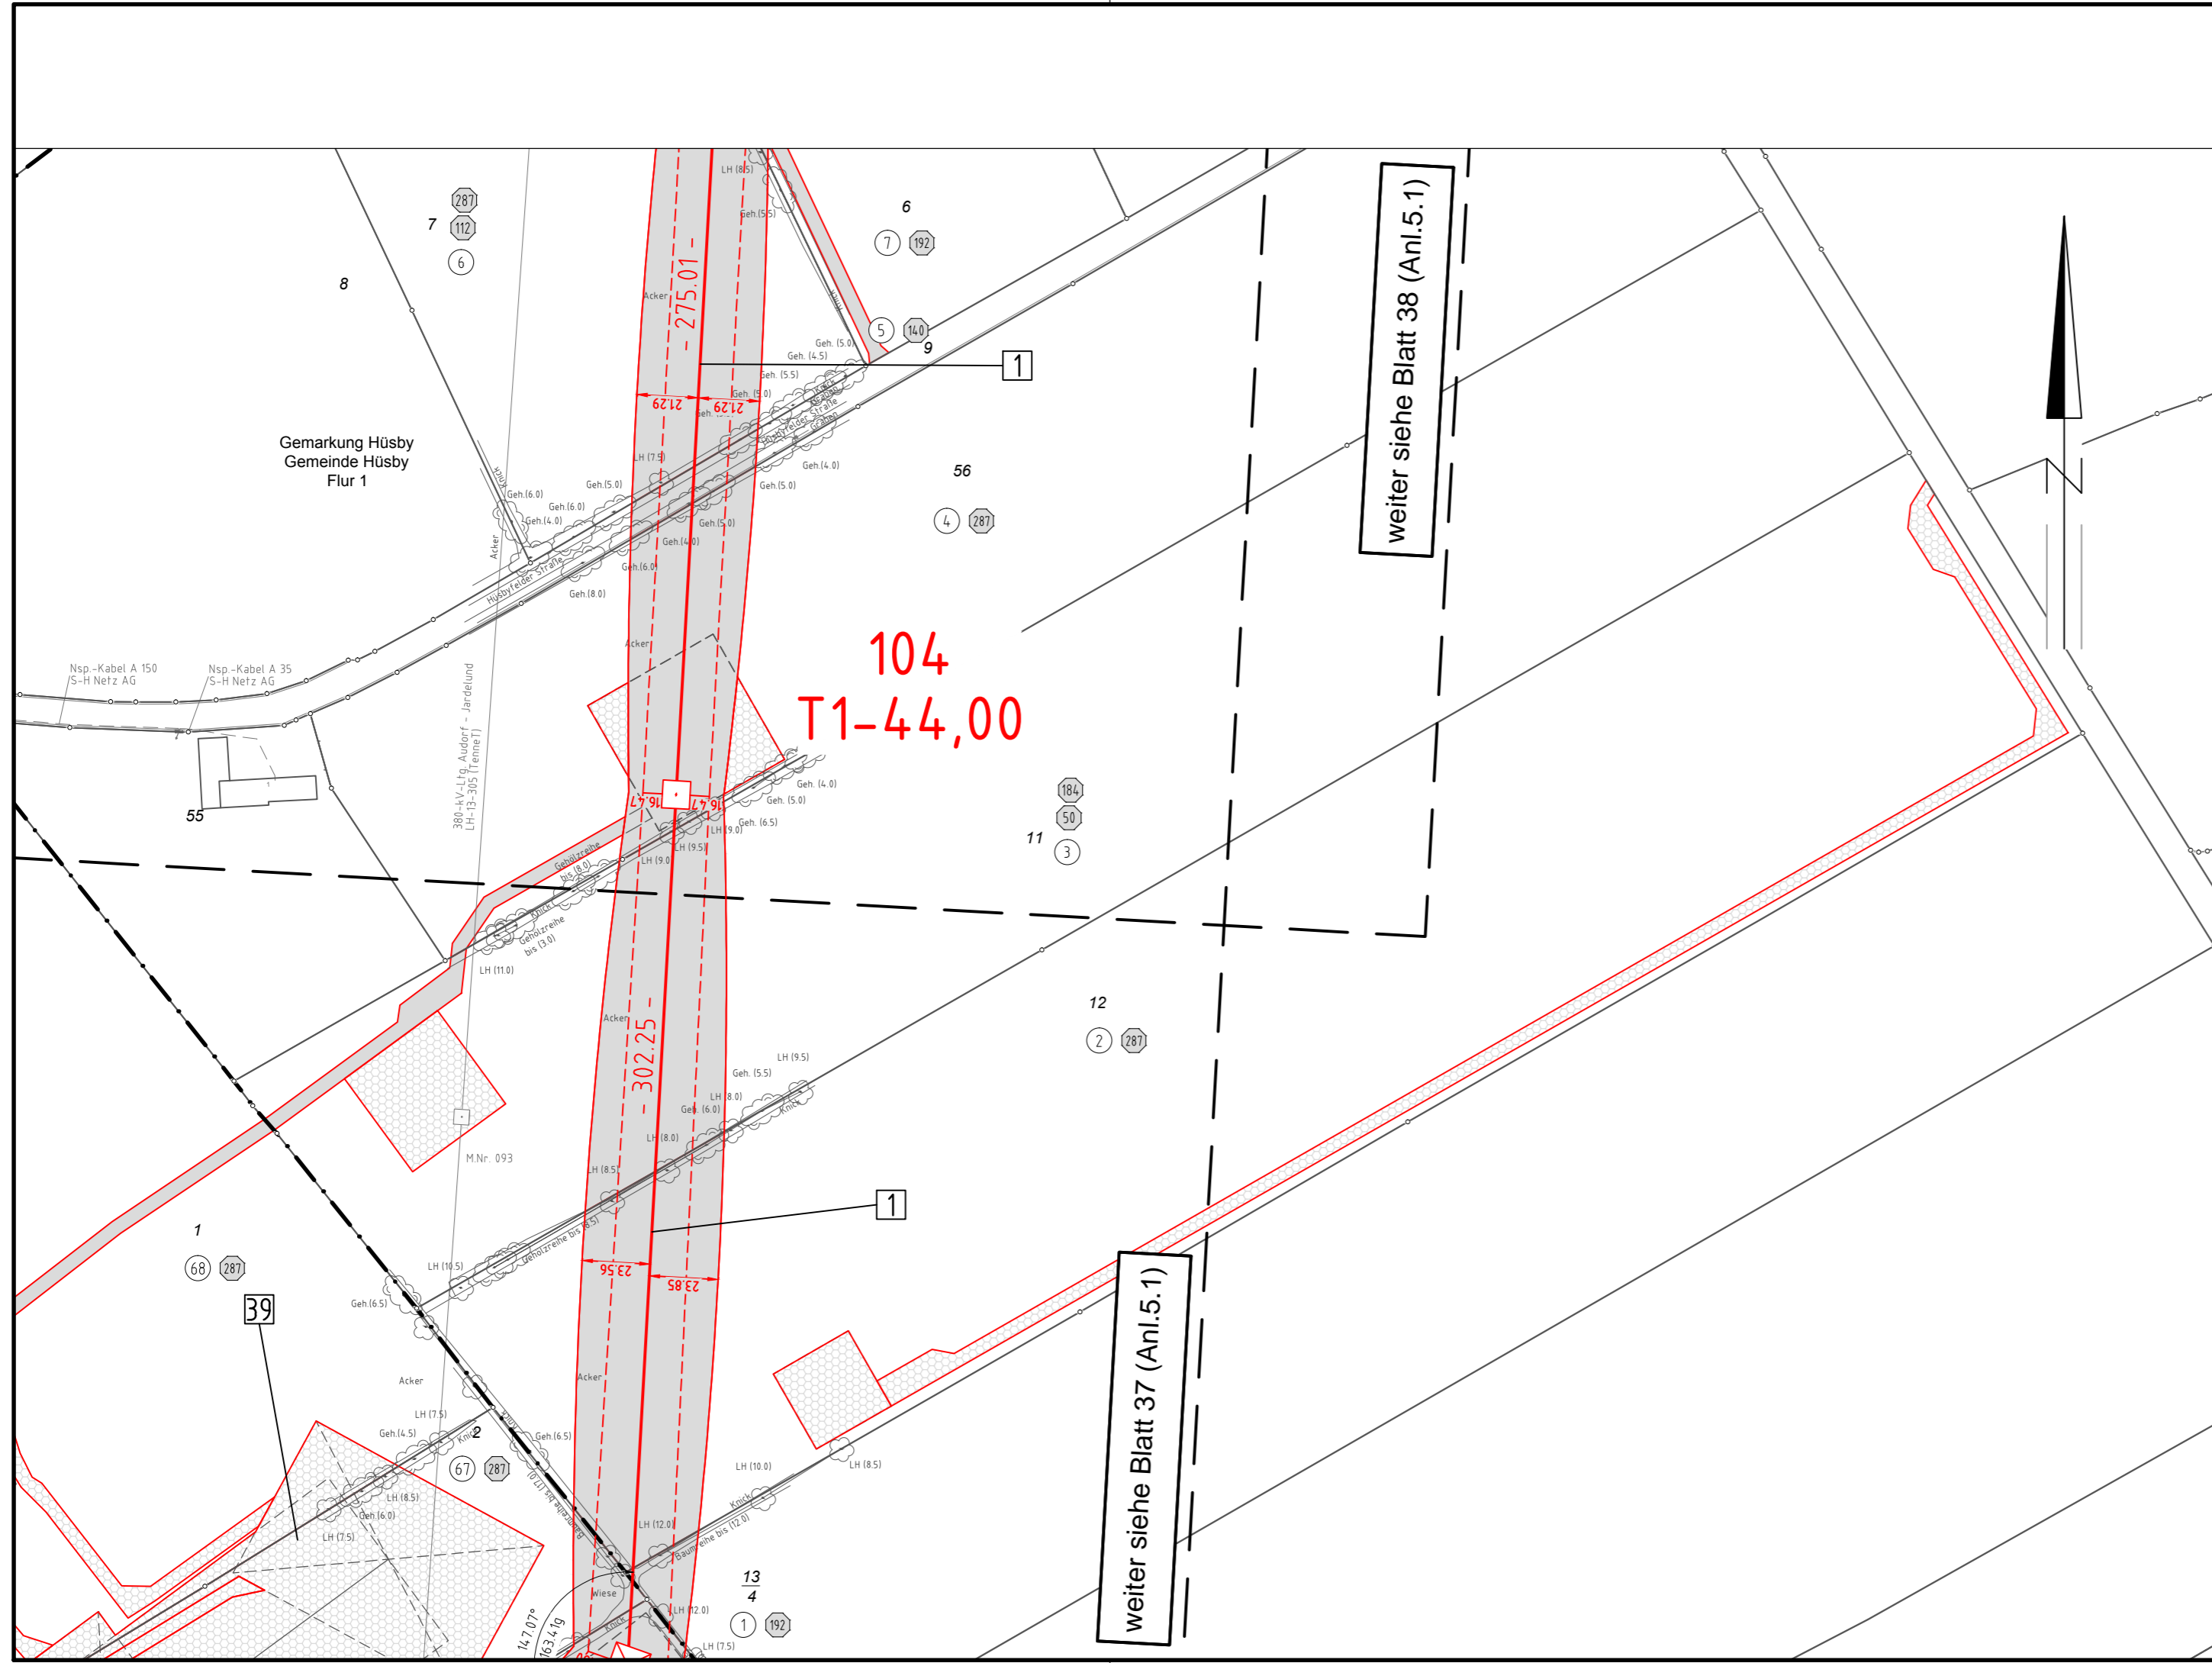
- Grenzen:**
- ① Eigentümerschlüsselnr.
 - ⑤ Grundstücksordnungsnr.
 - 99 Flurstücksnummer
 - ⊠ Abspannmast
 - Tragmast
 - ⊗ Rückbau 220-kV-Leitung
 - Kreis
 - - - Stadt/Gem.
 - · - · - Gemarkung
 - · · - · - Flur
 - - - - - Flurstück
 - - - - - FFH-Gebiet
 - - - - - Grenze des Planfeststellungsverfahrens

- Rechtserwerb:**
- dauerhafte Flächeninanspruchnahme
 - dauerhafte Flächeninanspruchnahme / Kompensationsmaßnahmen
 - bauzeitliche Flächeninanspruchnahme

Planfeststellungsunterlage

Aufgestellt 12.12.2014
Bayreuth, TenneT TSO GmbH
i.V. *P. K.* i.A. Dr. *B. K.*

eqos Energie	Deutschland GmbH Wolfentalstraße 29 D-88400 Biberach Leitungsplanung	Maßstab	Einheit
		1 : 2000	Meter
		Datum	Name
		Bearb. 01.12.2014	poka
		Gepr. 05.12.2014	lp
		Norm	DIN EN 50341-3-4: 01/2011
		Fachbereich	TL
			
Zust.	Änderung	Datum	Name Urspr.:



weiter siehe Blatt 38 (Anl.5.1)

weiter siehe Blatt 37 (Anl.5.1)