



380-kV-Ltg. Audorf - Flensburg Nr. 324 Lage- / Bauwerksplan Grunderwerbsplan Mast Nr. 108 - Mast Nr. 110

- 1 Errichtung der 380-kV-Leitung Audorf-Flensburg/Handewitt, LH-13-324
Portal-Portal: 110-kV-Mitnahme Nr.102 M05-M17; 110-kV-Mitnahme Nr.102 M25-M63
- 40 Neubau der 380-kV-Leitung Audorf-Jardelund, LH-13-305
M97a-M100a; Anbindung an M96 und M101, LH-13-305
- 41 Rückbau der 380-kV-Leitung Audorf-Jardelund, LH-13-305
M97 - M100
- 42 Provisorische Verlegung der 380-kV-Leitung Audorf-Jardelund, LH-13-305
Freileitungsprovisorium in der Bauphase für den Neubau des M97a, M98-M98

Legende:

Grenzen:


- Ⓢ Eigentümerschlüsselnr.
- Ⓢ Grundstücksordnungsnr.
- 99 Flurstücksnummer
- ☒ Abspannmast
- ☐ Tragmast
- ⊗ Rückbau 220-kV-Leitung
- Kreis
- Stadt / Gem.
- Gemarkung
- Flur
- Flurstück
- FFH-Gebiet
- Grenze des Planfeststellungsverfahrens

Rechtserwerb:

- ☐ dauerhafte Flächeninanspruchnahme
- ☐ dauerhafte Flächeninanspruchnahme / Kompensationsmaßnahmen
- ☐ bauzeitliche Flächeninanspruchnahme

Planfeststellungsunterlage

Aufgestellt	12.12.2014		
Bayreuth, TenneT TSO GmbH			
i.V. <i>P. L.</i>	i.A. Dr. <i>M. J.</i>		
EQOS Energie	Deutschland GmbH Wölfenstraße 29 D-38840 Biberach Leitungsplanung	Maßstab 1 : 2000	Einheit Meter
	Datum	Name	
	Bearb. 01.12.2014	poka	
	Gepr. 05.12.2014	lp	
	Norm	DIN EN 50341-3-4: 01/2011	
	Fachbereich	TL	
	Tennet Taking power further		
Zust.	Änderung	Datum	Name Urspr.:

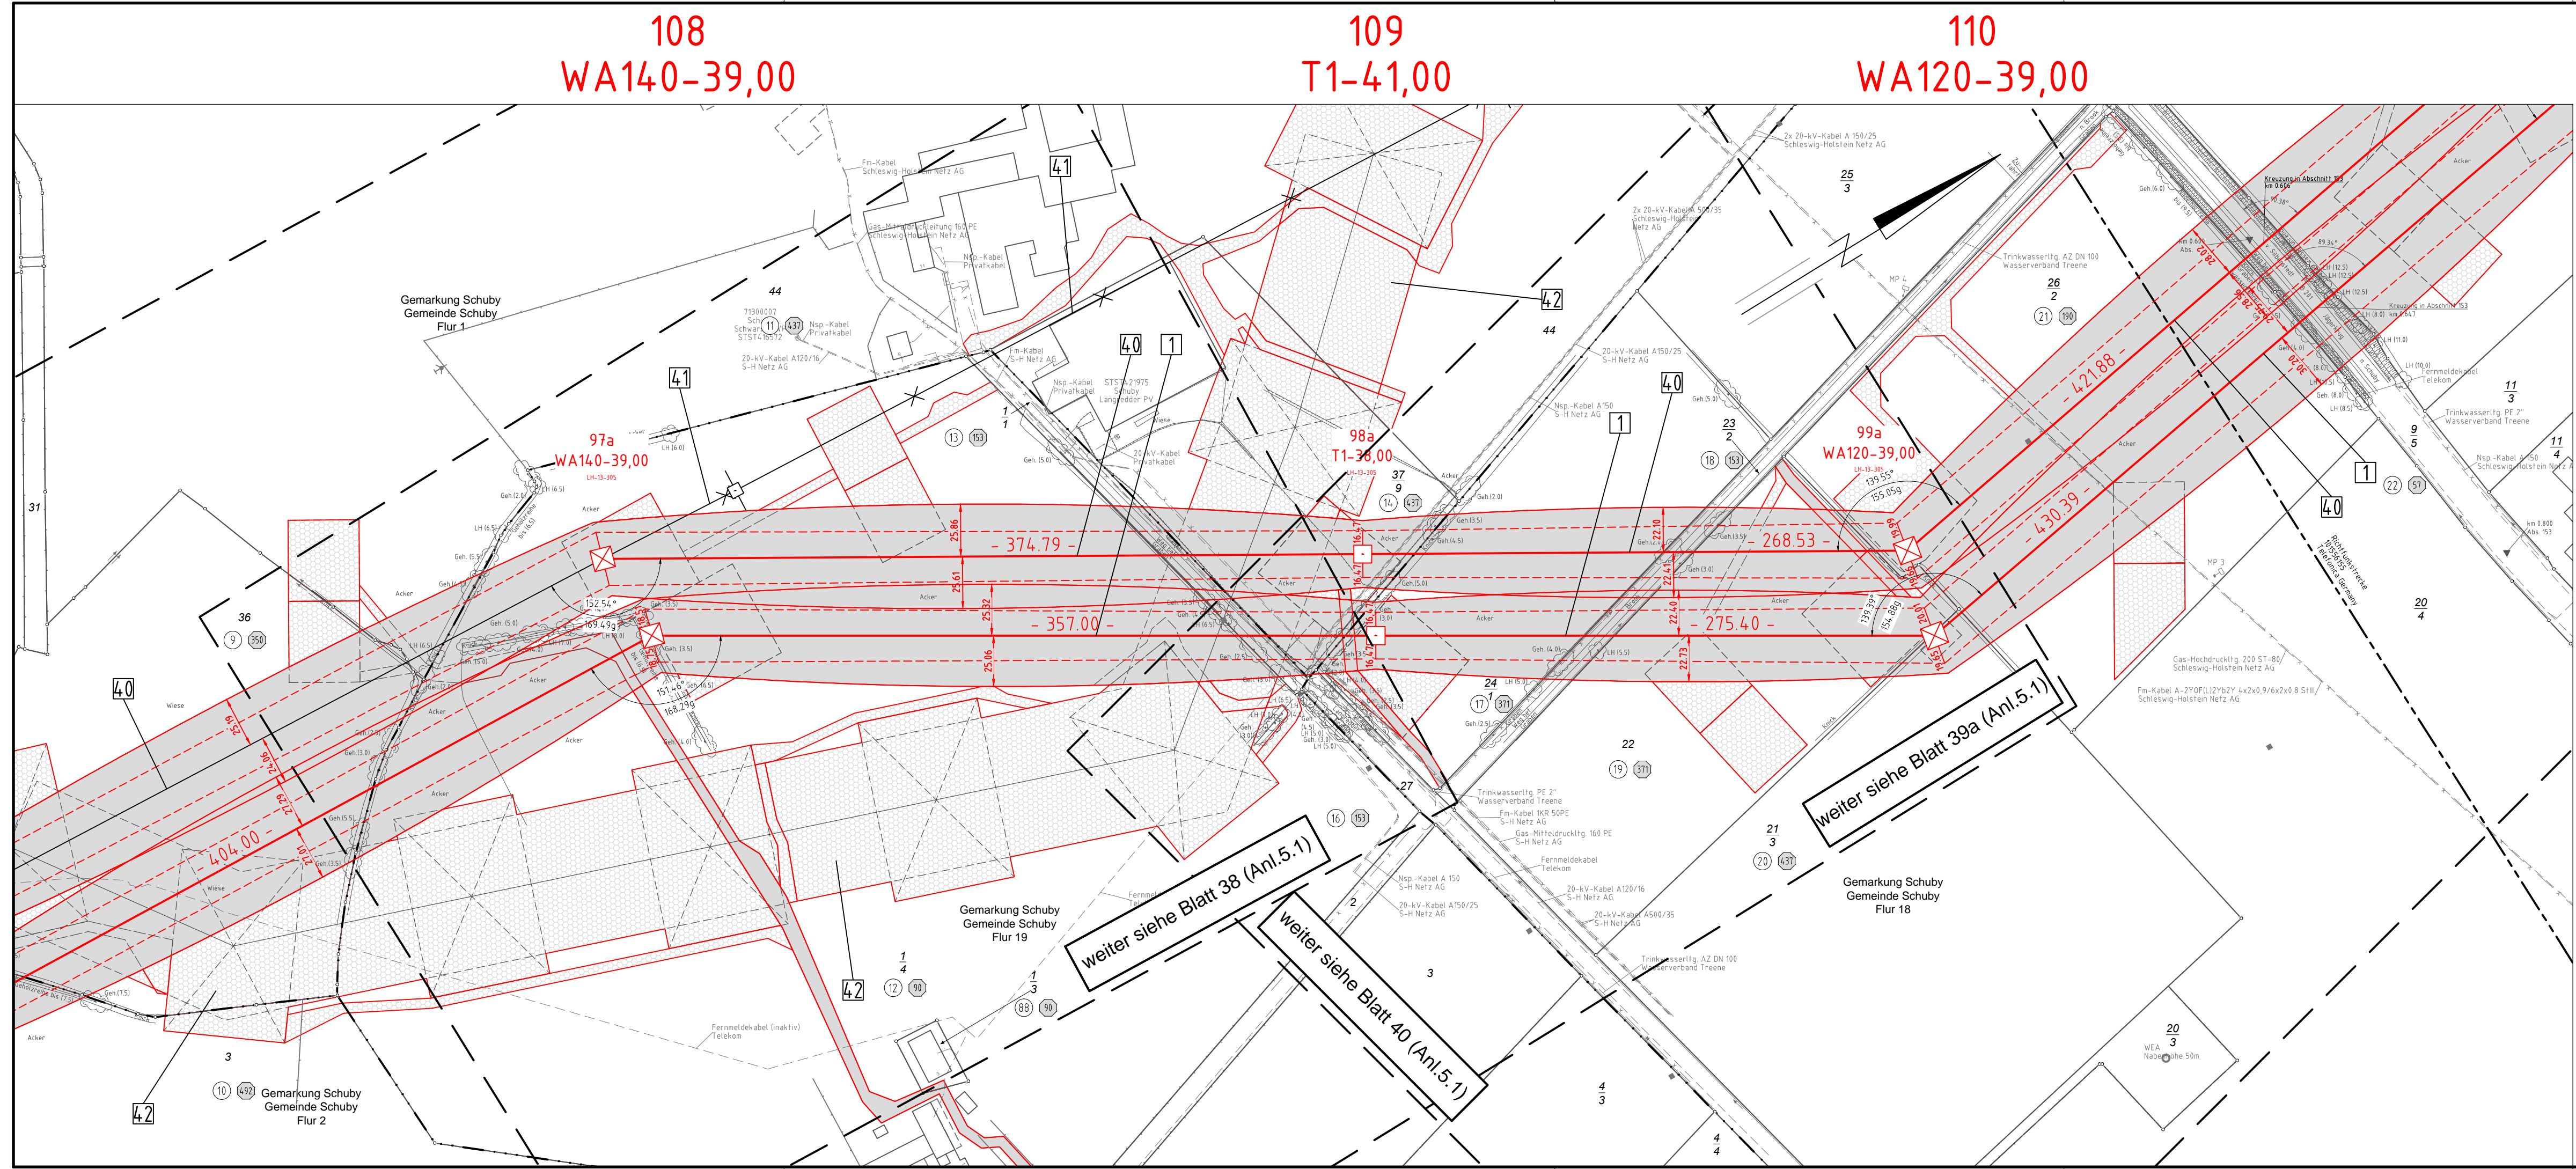

weiter siehe Blatt 38 (Anl.5.1)

weiter siehe Blatt 40 (Anl.5.1)

weiter siehe Blatt 39a (Anl.5.1)