

380-kV-Ltg. Audorf - Flensburg Nr. 324

Lage-/Bauwerksplan

Grunderwerbsplan

Mast Nr. 110 - Mast Nr. 114

- 1 Errichtung der 380-kV-Leitung Audorf-Flensburg/Handwitt, LH-13-324
- 4.0 Neubau der 380-kV-Leitung Audorf-Jardelund, LH-13-305
- 4.1 Rückbau der 380-kV-Leitung Audorf-Jardelund, LH-13-305
- 4.2 Provisorische Verlegung der 380-kV-Leitung Audorf-Jardelund, LH-13-305
- 4.3 Provisorische Verlegung der 380-kV-Leitung Audorf-Jardelund, LH-13-305


Legende:

Masttyp
1 WA160-24,00
2 T1-26,00

Mastnummer
1 Eigentümerschlüsselnr.
2 Grundstücksordnungsnr.
3 Flurstücksnummer
4 Abspannmast
5 Tragmast
6 Rückbau 220-kV-Leitung

Grenzen:
1 Kreis
2 Stadt/Gem.
3 Gemarkung
4 Flur
5 Flurstück
6 FFH-Gebiet
7 Grenze des Planfeststellungsverfahrens

Rechtserwerb:
1 dauerhafte Flächeninanspruchnahme
2 dauerhafte Flächeninanspruchnahme / Kompensationsmaßnahmen
3 bauzeitliche Flächeninanspruchnahme

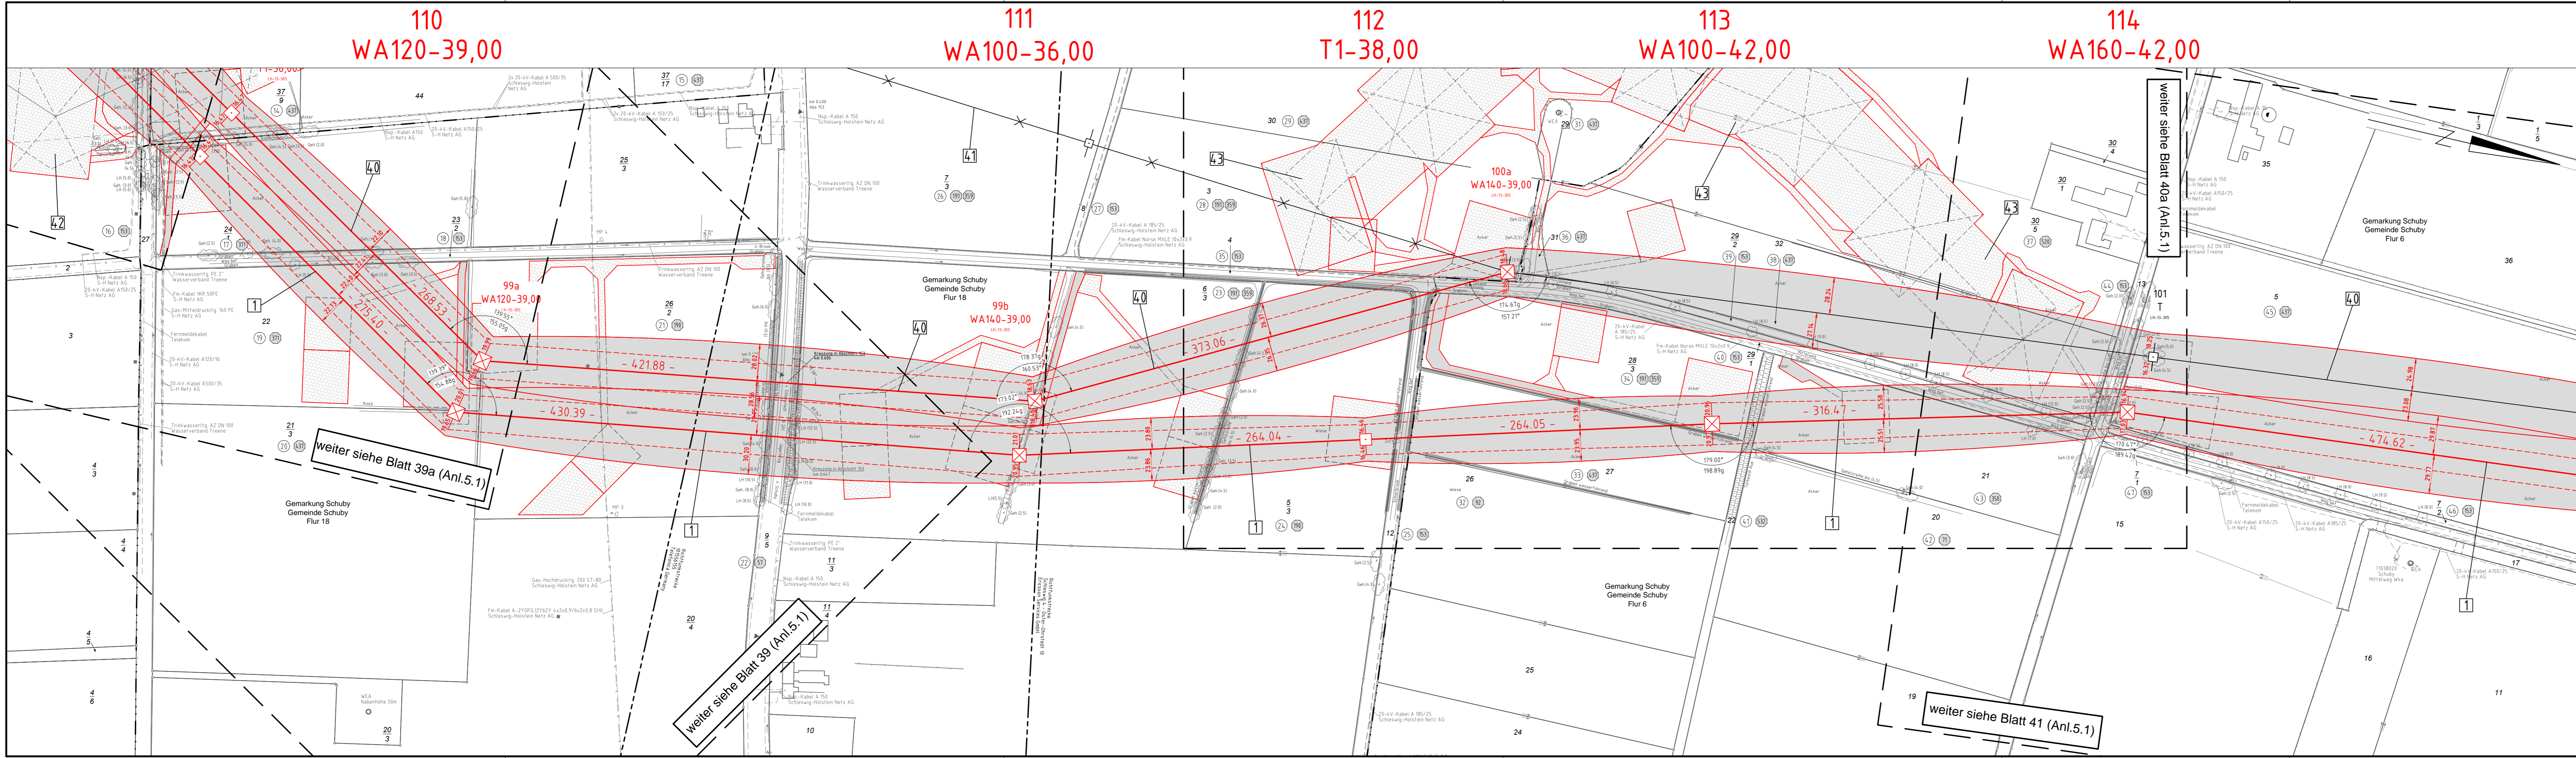

weiter siehe Blatt 39a (Anl.5.1)

weiter siehe Blatt 39 (Anl.5.1)

weiter siehe Blatt 41 (Anl.5.1)

Planfeststellungsunterlage	
Aufgestellt Bayreuth, Tennet TSO GmbH	12.12.2014
i.V.	i.A. Dr.
eqos Energie	Deutsches GmbH Wolfenstraße 29 D-88400 Biberach Leitungsplanung
Maßstab 1 : 2000	Einheit Meßer
Bearb. 01.12.2014 Gepr. 05.12.2014	Name poka ip
Norm DIN EN 50341-3-4: 01/2011	Fachbereich TL
Zust	Änderung
Datum	Name
Urspr.	