

# 380-kV-Ltg. Audorf - Flensburg Nr. 324

## Lage-/Bauwerksplan


### Grunderwerbsplan

Mast Nr. 116 - Mast Nr. 120

- 1 Errichtung der 380-kV-Leitung Audorf-Flensburg/Handewitt, LH-13-324
- 4.4 Provisorische Verlegung der 380-kV-Leitung Audorf-Jardelund, LH-13-305
- 4.5 Provisorische Verlegung der 110-kV-Leitung Audorf-Jübek, LH-13-106B

**Legende:**

<p>1 Masttyp WA160-24,00</p> <p>2 Masttyp T1-26,00</p> <p>3 Masttyp WA120-54,00</p>	<p>1 Feldlänge</p> <p>2 Trassenachse</p> <p>3 Schutzbereich</p> <p>4 Schutzbereichsbegrenzung</p> <p>5 äußeres Seil</p>	<p>1 Eigentümerschlüsselnr.</p> <p>2 Grundstücksordnungsnr.</p> <p>3 Flurstücksnummer</p> <p>4 Abspannmast</p> <p>5 Tragmast</p> <p>6 Rückbau 220-kV-Leitung</p>	<p><b>Grenzen:</b></p> <p>1 Kreis</p> <p>2 Stadt/Gem.</p> <p>3 Gemarkung</p> <p>4 Flur</p> <p>5 Flurstück</p> <p>6 FFH-Gebiet</p> <p>7 Grenze des Planfeststellungsverfahrens</p>	<p><b>Rechtserwerb:</b></p> <p>1 dauerhafte Flächeninanspruchnahme</p> <p>2 dauerhafte Flächeninanspruchnahme / Kompensationsmaßnahmen</p> <p>3 bauzeitliche Flächeninanspruchnahme</p>
---	---	--	---	---

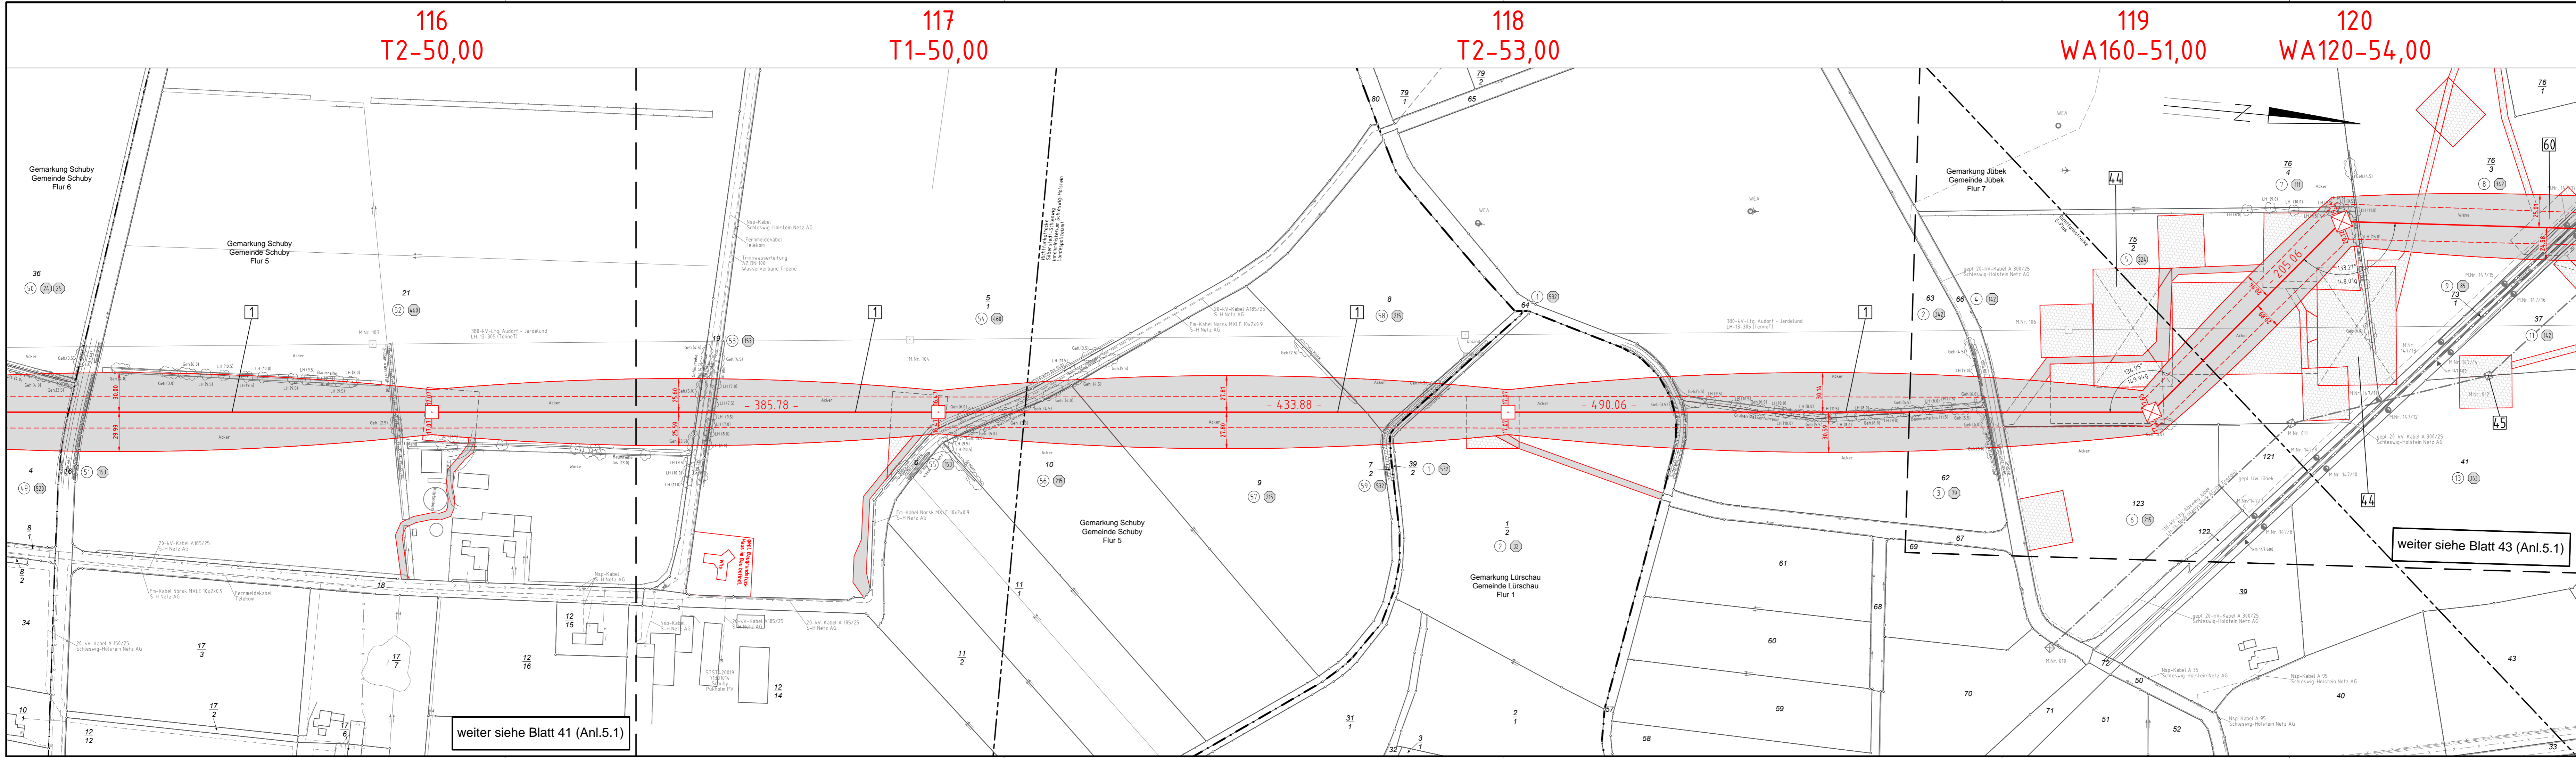

weiter siehe Blatt 41 (Anl.5.1)

weiter siehe Blatt 43 (Anl.5.1)

<b>Planfeststellungsunterlage</b>	
Aufgestellt Bayreuth, Tennet TSO GmbH	12.12.2014
i.V.	i.A. Dr.
<b>eqos Energie</b>	Deutschland GmbH Wolfenstraße 29 D-88400 Biberach Leistungspannung
Maßstab 1:2000	Einheit Meter
Bearb. 01.12.2014 Gepr. 05.12.2014	Name poka lp
Norm DIN EN 50341-3-4: 01/2011	Fachbereich TL
Zust.	Änderung
Datum	Name
Urspr.	