



380-kV-Ltg. Audorf - Flensburg Nr. 324 Lage- / Bauwerksplan Grunderwerbsplan Mast Nr. 126 - Mast Nr. 128

- 1 Errichtung der 380-kV-Leitung Audorf-Flensburg/Handewitt, LH-13-324
Portal-Portal; 110-kV-Mitnahme Nr.102 M05-M17; 110-kV-Mitnahme Nr.102 M25-M63
- 2 Rückbau der 220-kV-Leitung Audorf-Flensburg, LH-13-205
Rückbau von M22 bis Portal
- 4/6 Provisorische Verlegung der 220-kV-Leitung Audorf-Flensburg, LH-13-205
M120-M124; Freileitungsprovisorium während Bauphase für Neubau LH-13-324, M127-M130

Legende:

Grenzen:

- ① Eigentümerschlüsselnr.
- ⑤ Grundstücksordnungsnr.
- 99 Flurstücksnummer
- ☒ Abspannmast
- ☐ Tragsmast
- ✕ Rückbau 220-kV-Leitung

Rechtserwerb:


- ☐ dauerhafte Flächeninanspruchnahme
- ☐ dauerhafte Flächeninanspruchnahme / Kompensationsmaßnahmen
- ☐ bauzeitliche Flächeninanspruchnahme

Grenzen:

- Kreis
- Stadt / Gem.
- Gemarkung
- Flur
- Flurstück
- FFH-Gebiet
- Grenze des Planfeststellungsverfahrens

Planfeststellungsunterlage

Aufgestellt	12.12.2014		
Bayreuth,	TenneT TSO GmbH		
i.V. <i>P. L.</i>	i.A. Dr. <i>B. J.</i>		
EQOS Energie	Deutschland GmbH Wölfelstraße 29 D-38840 Biberach Leistungsplanung	Maßstab 1 : 2000	Einheit Meter
	Datum	Name	
	Bearb. 01.12.2014	poka	
	Gepr. 05.12.2014	lp	
	Norm	DIN EN 50341-3-4: 01/2011	
	Fachbereich TL		
Zust.	Änderung	Datum	Name
			Urspr.:

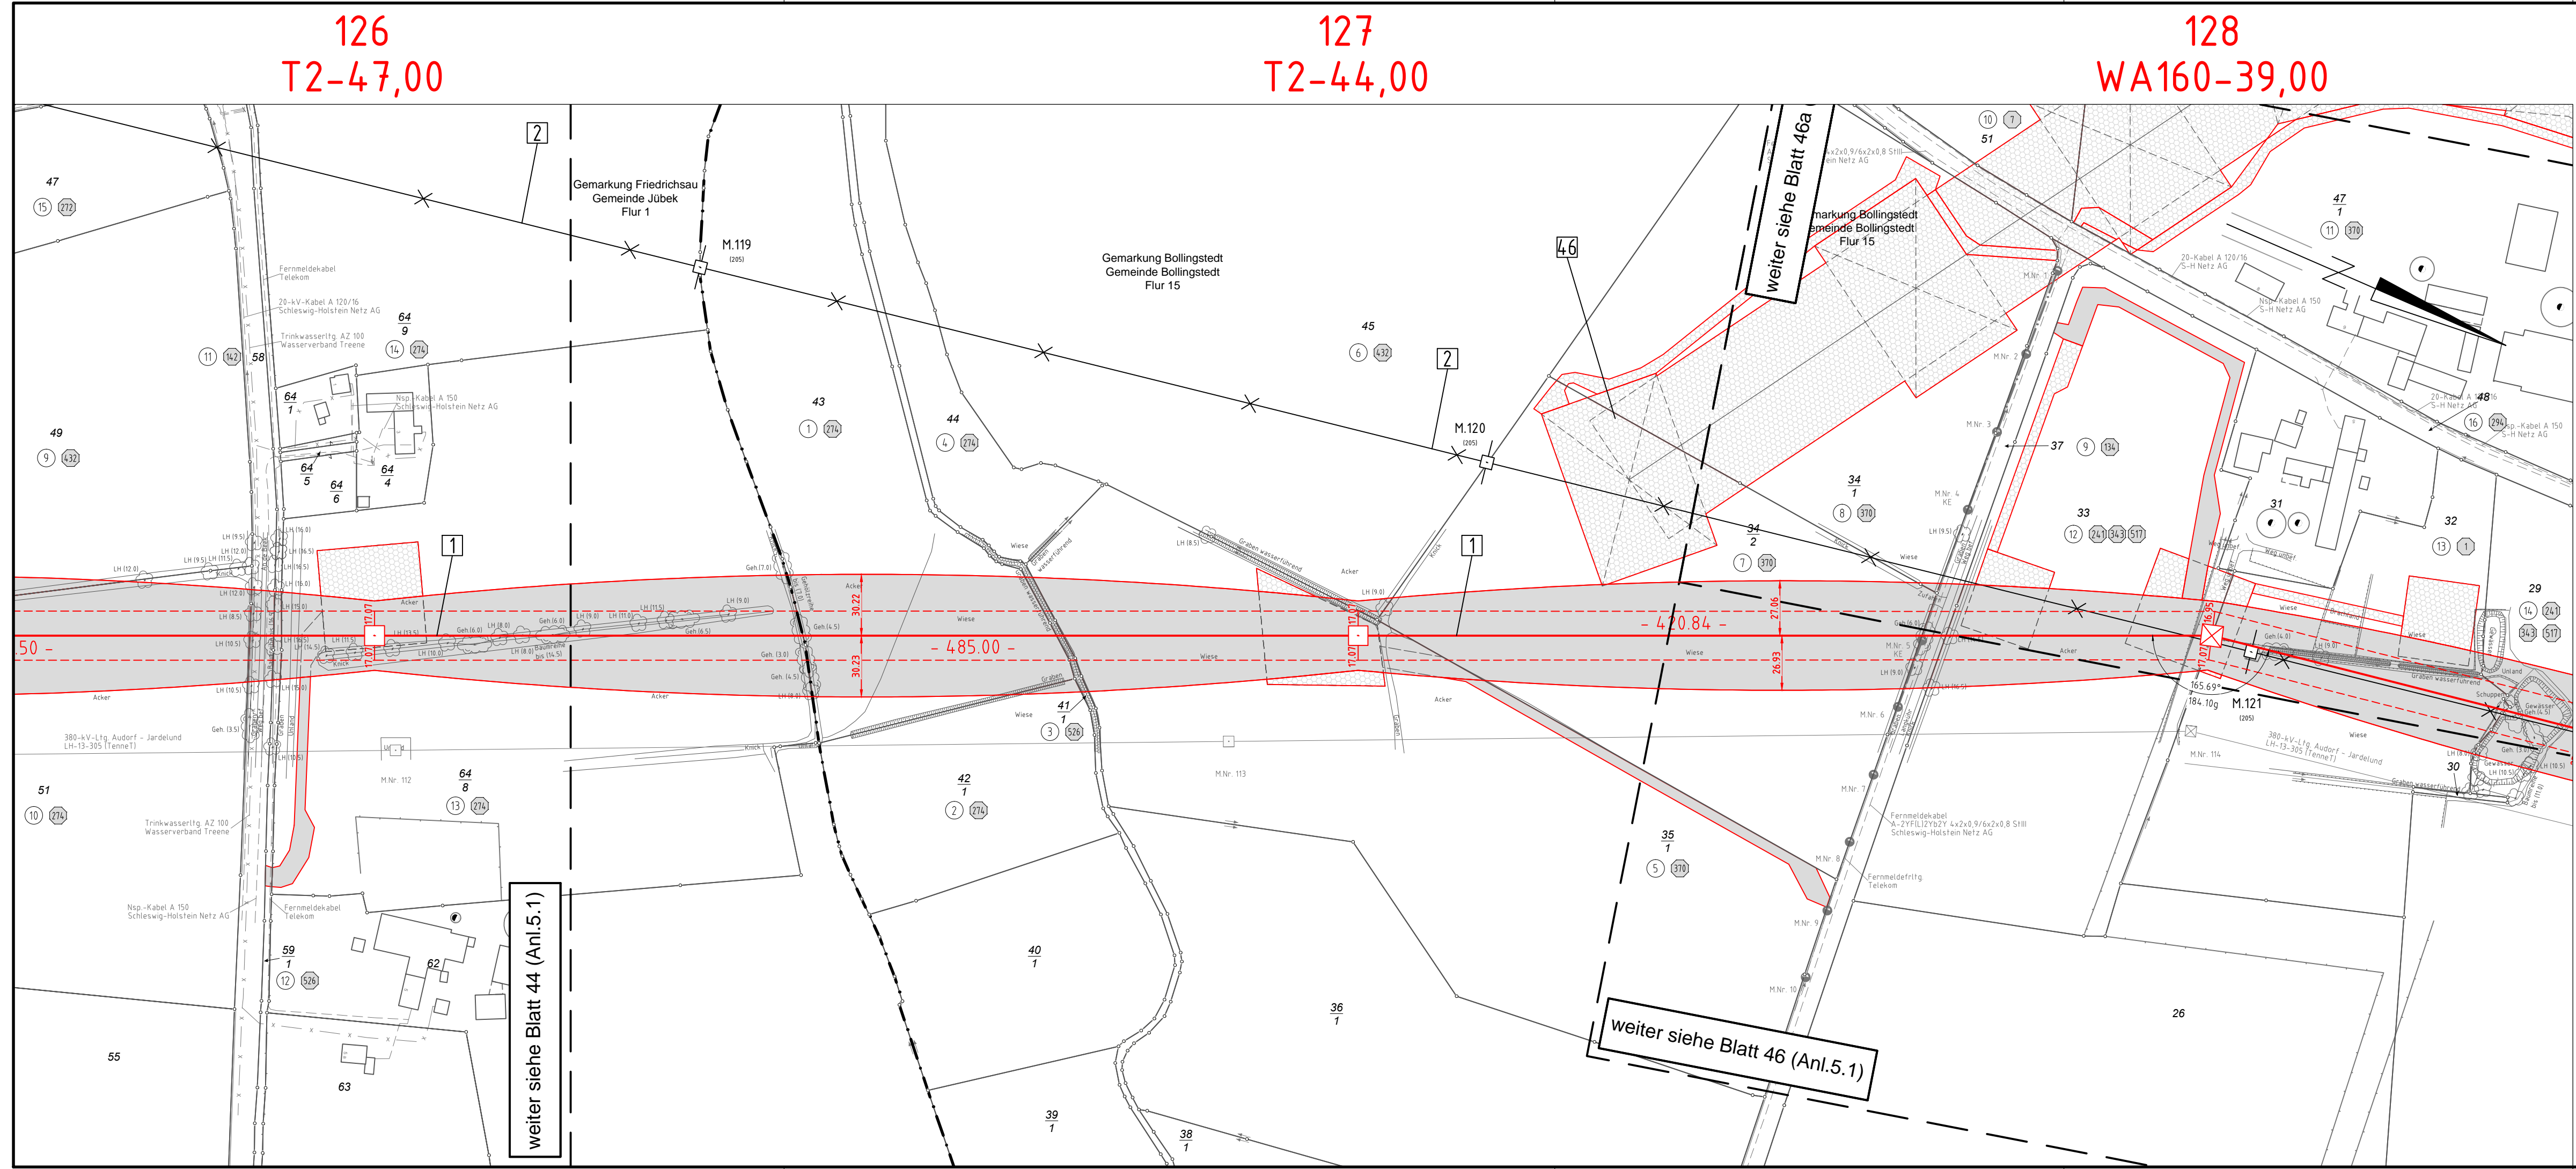

weiter siehe Blatt 44 (Anl.5.1)

weiter siehe Blatt 46 (Anl.5.1)

126
T2-47,00

127
T2-44,00

128
WA160-39,00