


128
WA160-39,00

129
WA160-39,00

130
WA160-36,00

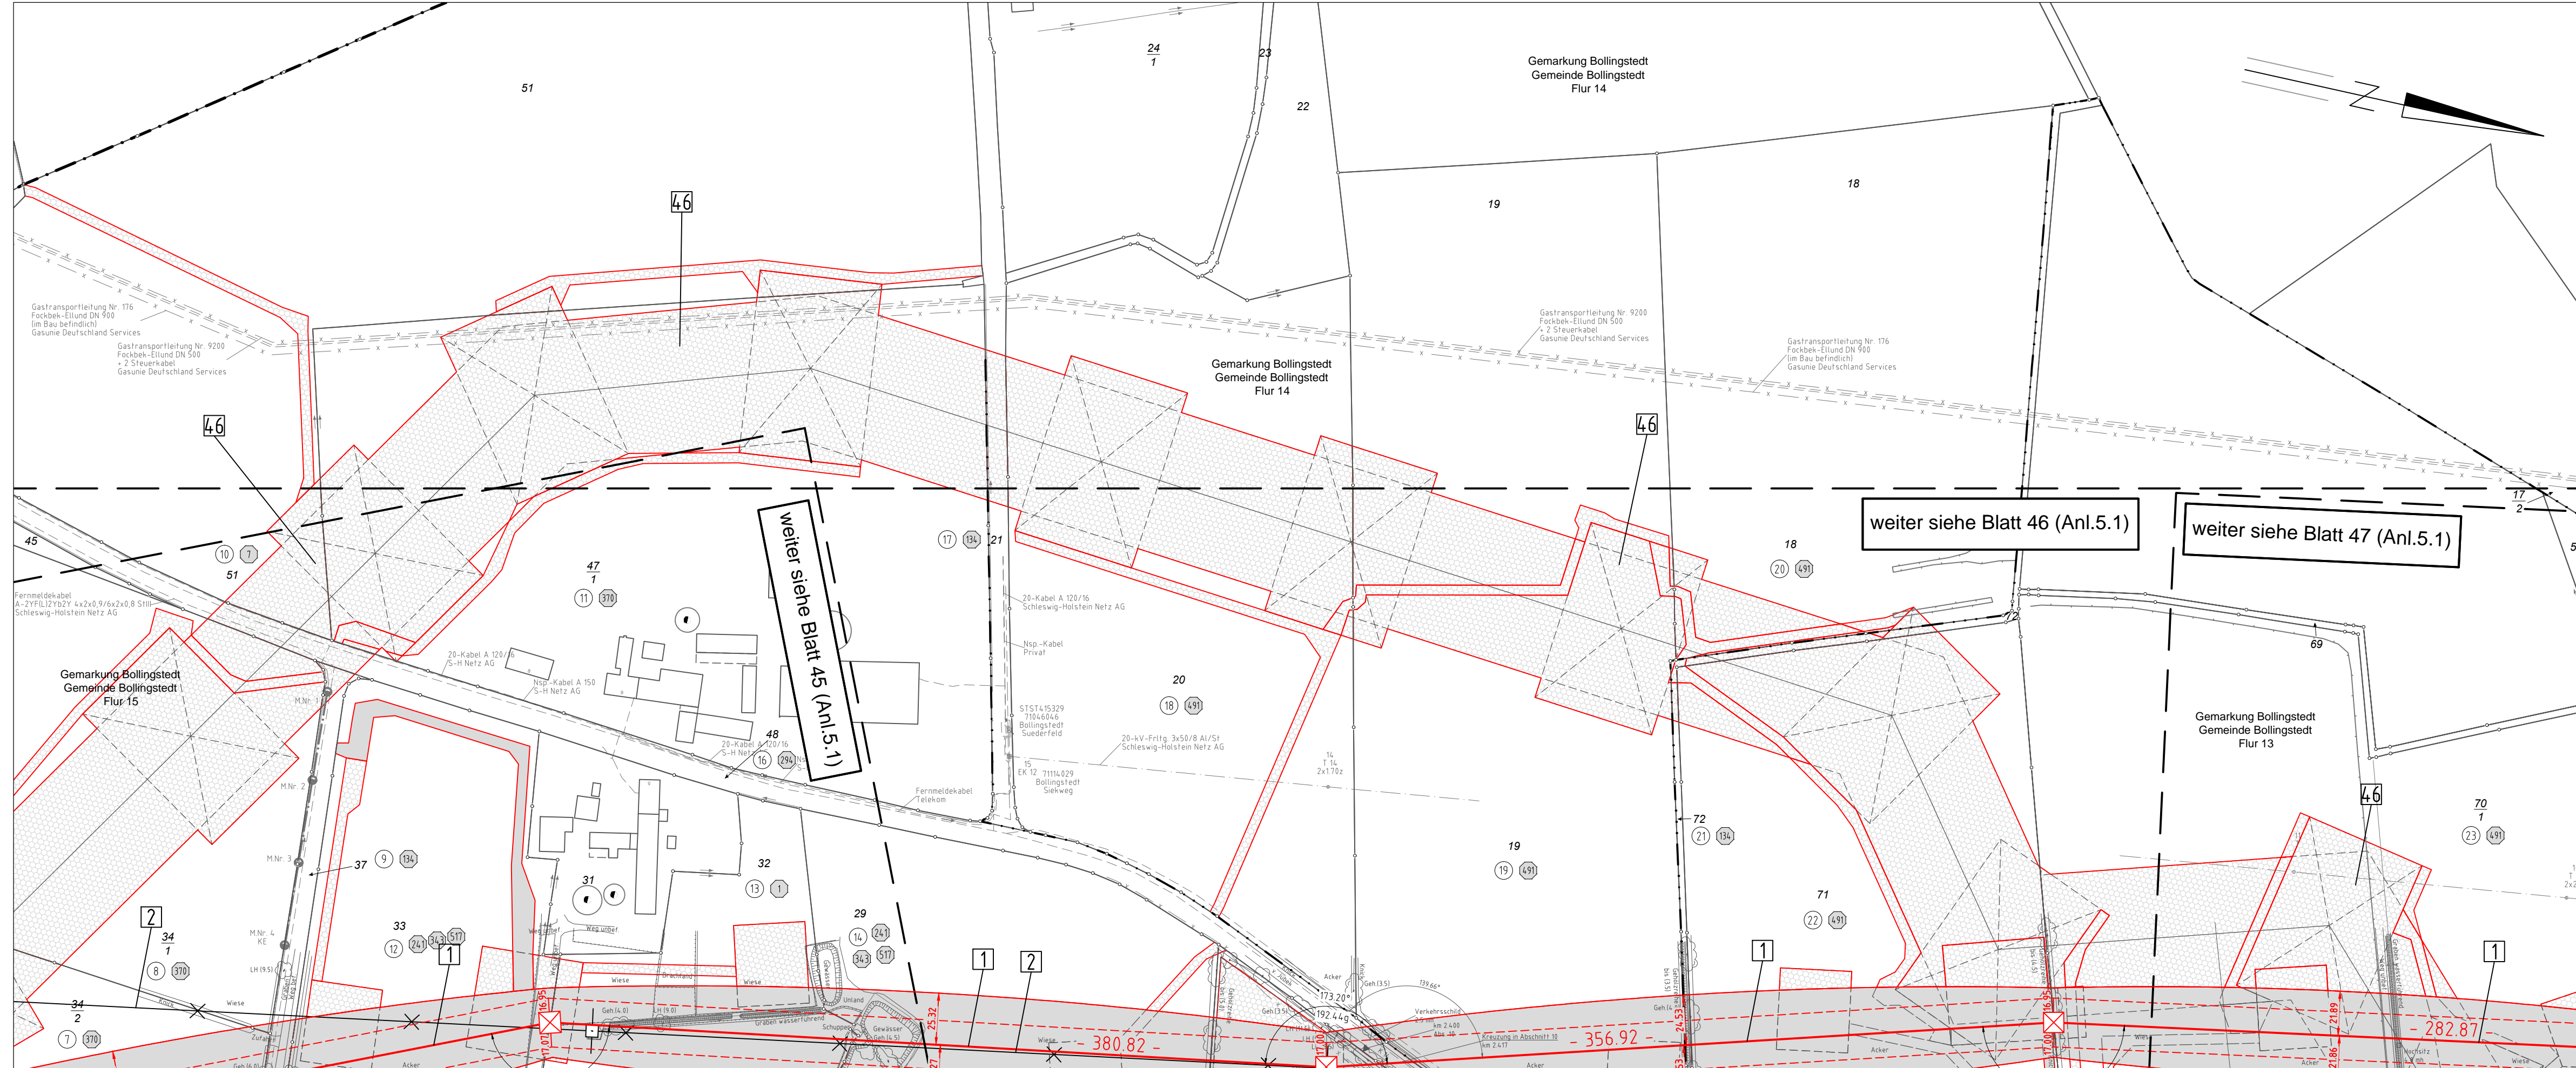

380-kV-Ltg. Audorf - Flensburg Nr. 324

Lage- / Bauwerksplan

Grunderwerbsplan

Mast Nr. 128 - Mast Nr. 130

- 1 Errichtung der 380-kV-Leitung Audorf-Flensburg/Handewitt, LH-13-324
Portal-Portal; 110-kV-Mitnahme Nr.102 M05-M17; 110-kV-Mitnahme Nr.102 M25-M63
- 2 Rückbau der 220-kV-Leitung Audorf-Flensburg, LH-13-205
Rückbau von M22 bis Portal
- 46 Provisorische Verlegung der 220-kV-Leitung Audorf-Flensburg, LH-13-205
M120-M124; Freileitungsprovisorium während Bauphase für Neubau LH-13-324, M127-M130

Legende:

Grenzen:

- Ⓐ Eigentümerschlüsselnr.
- Ⓔ Grundstücksordnungsnr.
- 99 Flurstücksnummer
- ☒ Abspannmast
- ☐ Tragmast
- ✕ Rückbau 220-kV-Leitung

Rechtserwerb:

- ☐ dauerhafte Flächeninanspruchnahme
- ☐ dauerhafte Flächeninanspruchnahme / Kompensationsmaßnahmen
- ☐ bauzeitliche Flächeninanspruchnahme

Grenzen:

- Kreis
- Stadt / Gem.
- Gemarkung
- Flur
- Flurstück
- FFH-Gebiet
- Grenze des Planfeststellungsverfahrens

Planfeststellungsunterlage

Aufgestellt	12.12.2014	
Bayreuth,	TenneT TSO GmbH	
i.V. <i>P. L.</i>	i.A. Dr. <i>B. J.</i>	
EQOS Energie	Deutschland GmbH Wölfenstraße 29 D-88400 Biberach Leitungsplanung	Maßstab 1 : 2000
	Einheit Meter	
	Datum	Name
	Bearb. 01.12.2014	poka
	Gepr. 05.12.2014	lp
	Norm	DIN EN 50341-3-4: 01/2011
	Fachbereich	TL
Zust.	Änderung	Datum
		Name
		Urspr.: