



380-kV-Ltg. Audorf - Flensburg Nr. 324 Lage- / Bauwerksplan Grunderwerbsplan Mast Nr. 128 - Mast Nr. 130

- 1 Errichtung der 380-kV-Leitung Audorf-Flensburg/Handewitt, LH-13-324
Portal-Portal; 110-kV-Mitnahme Nr.102 M05-M17; 110-kV-Mitnahme Nr.102 M25-M63
- 2 Rückbau der 220-kV-Leitung Audorf-Flensburg, LH-13-205
Rückbau von M22 bis Portal
- 4/6 Provisorische Verlegung der 220-kV-Leitung Audorf-Flensburg, LH-13-205
M120-M124; Freileitungsprovisorium während Bauphase für Neubau LH-13-324, M127-M130

Legende:

Legende:

- 1 Masttyp WA160-24,00
- 2 Masttyp T1-26,00

Grenzen:


- ① Eigentümerschlüsselnr.
- ⑤ Grundstücksordnungsnr.
- 99 Flurstücksnummer
- ☒ Abspannmast
- ☐ Tragmast
- ✕ Rückbau 220-kV-Leitung
- Kreis
- - - Stadt / Gem.
- · - · - Gemarkung
- · - · - Flur
- · - · - Flurstück
- · - · - FFH-Gebiet
- · - · - Grenze des Planfeststellungsverfahrens

Rechtserwerb:

- ☐ dauerhafte Flächeninanspruchnahme
- ☐ dauerhafte Flächeninanspruchnahme / Kompensationsmaßnahmen
- ☐ bauzeitliche Flächeninanspruchnahme

Planfeststellungsunterlage

Aufgestellt	12.12.2014
Bayreuth, TenneT TSO GmbH	
i.V. <i>P. L.</i>	i.A. Dr. <i>Bray</i>
EQOS Energie Deutschland GmbH Wölfenthalstraße 29 D-98640 Biberach Leitungsplanung	Maßstab 1 : 2000 Einheit Meter
	Datum Name
	Bearb. 01.12.2014 poka
	Gepr. 05.12.2014 lp
	Norm DIN EN 50341-3-4: 01/2011
	Fachbereich TL
Zust.	Änderung Datum Name Urspr.:

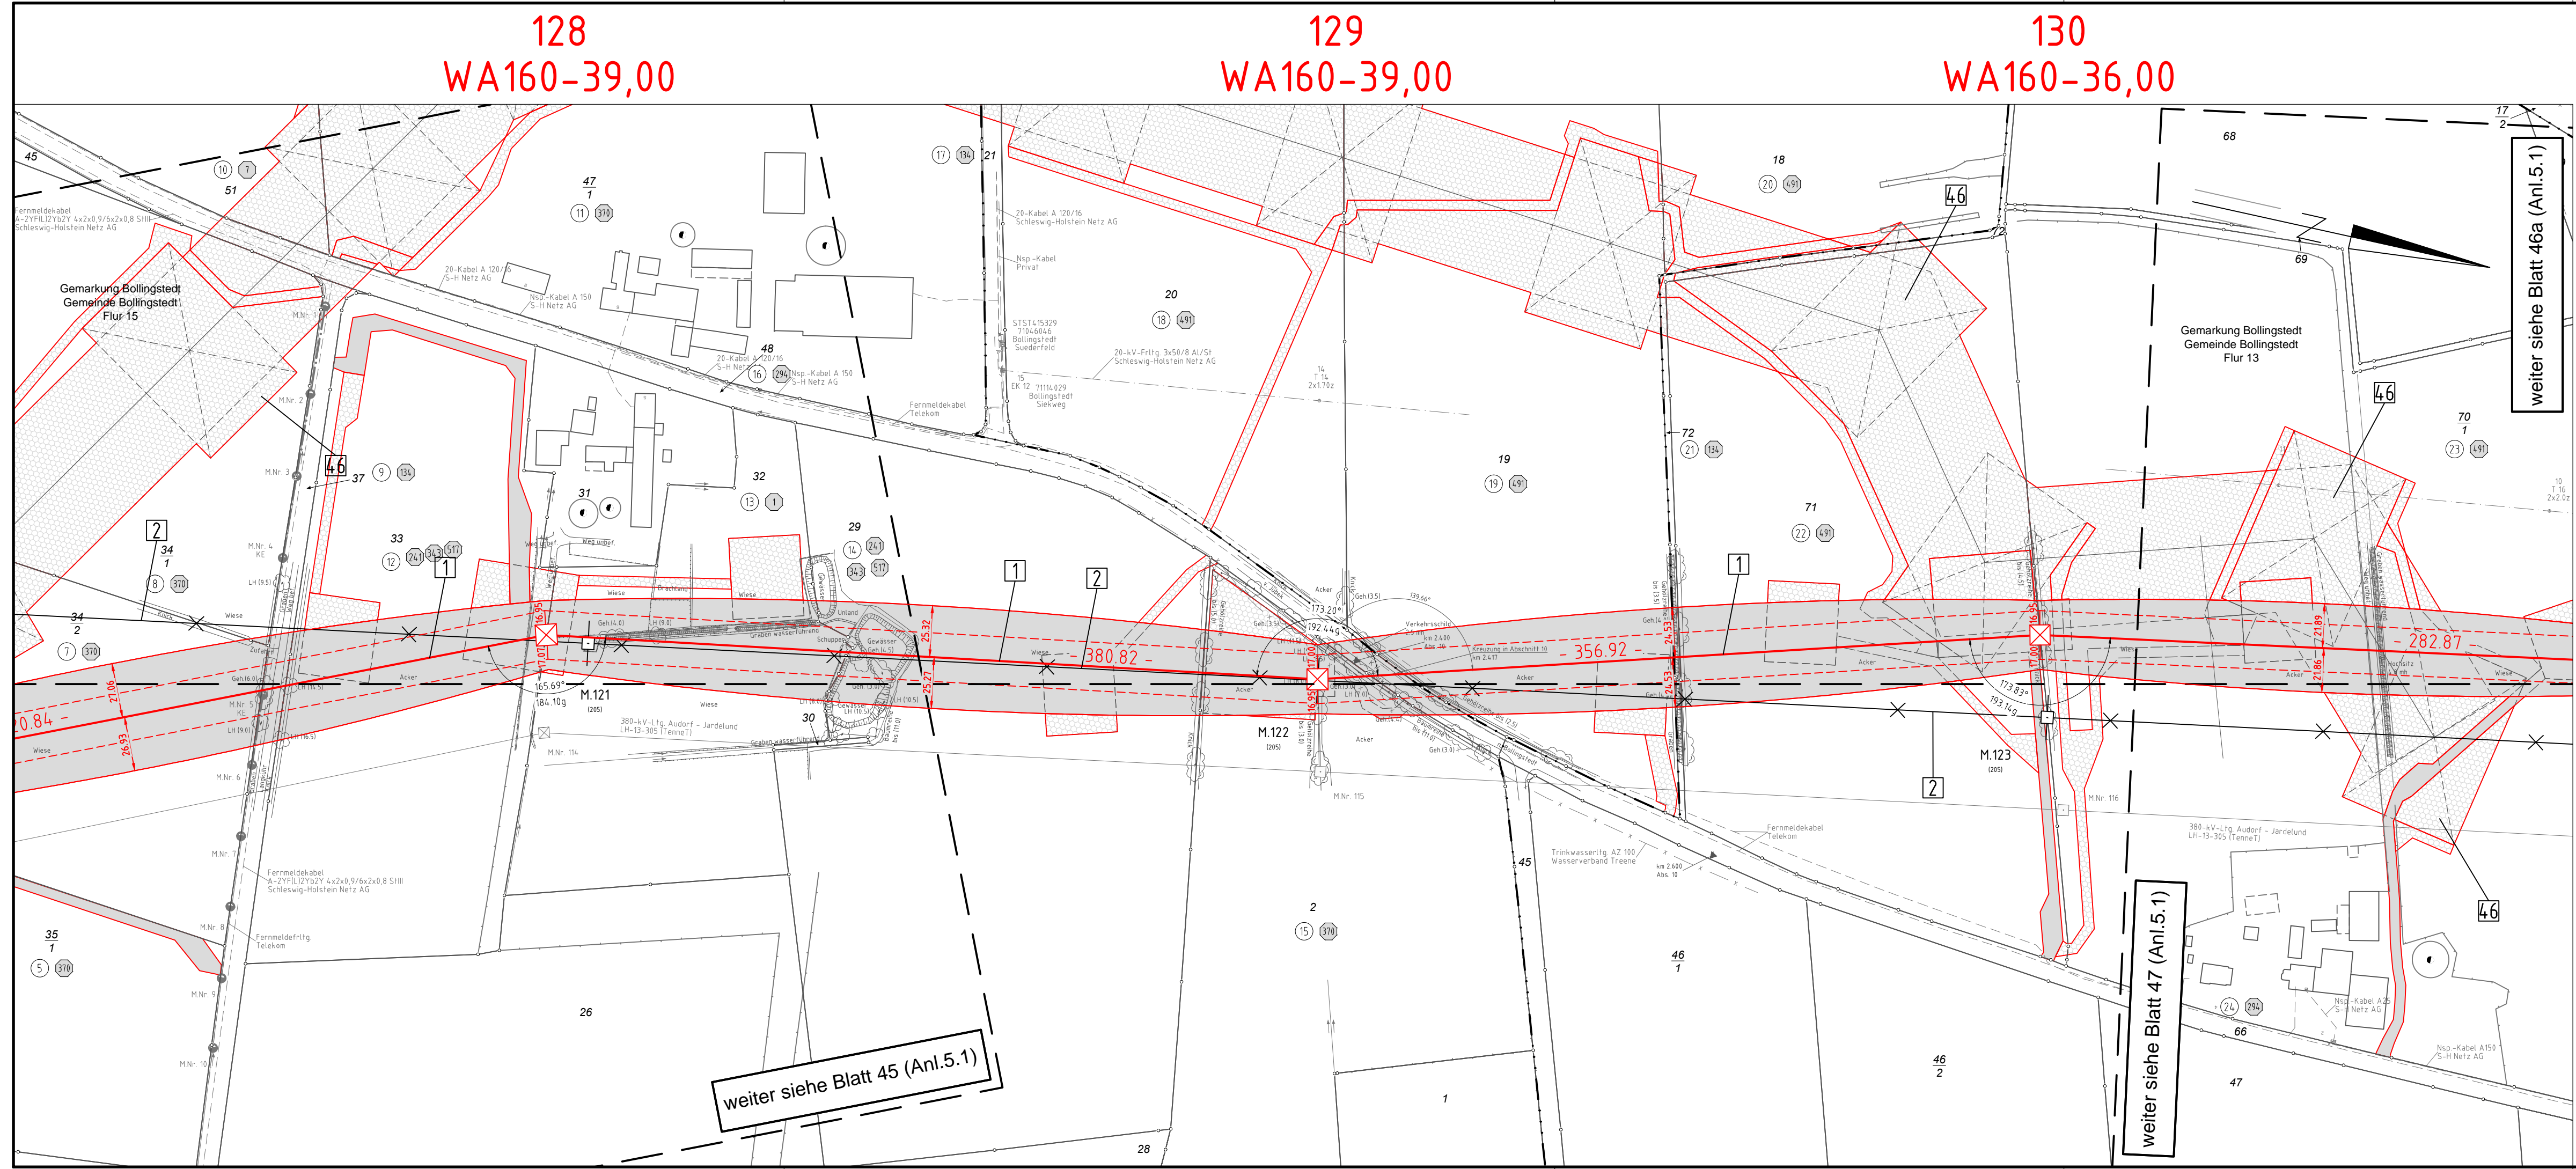

128
WA160-39,00

129
WA160-39,00

130
WA160-36,00

weiter siehe Blatt 46a (Anl.5.1)

weiter siehe Blatt 47 (Anl.5.1)

weiter siehe Blatt 45 (Anl.5.1)