




380-kV-Ltg. Audorf - Flensburg Nr. 324

Lage- / Bauwerksplan

Grunderwerbsplan

Mast Nr. 137 - Mast Nr. 139

1 Errichtung der 380-kV-Leitung Audorf-Flensburg/Handewitt, LH-13-324
Portal-Portal; 110-kV-Mitnahme Nr.102 M05-M17; 110-kV-Mitnahme Nr.102 M26-M63

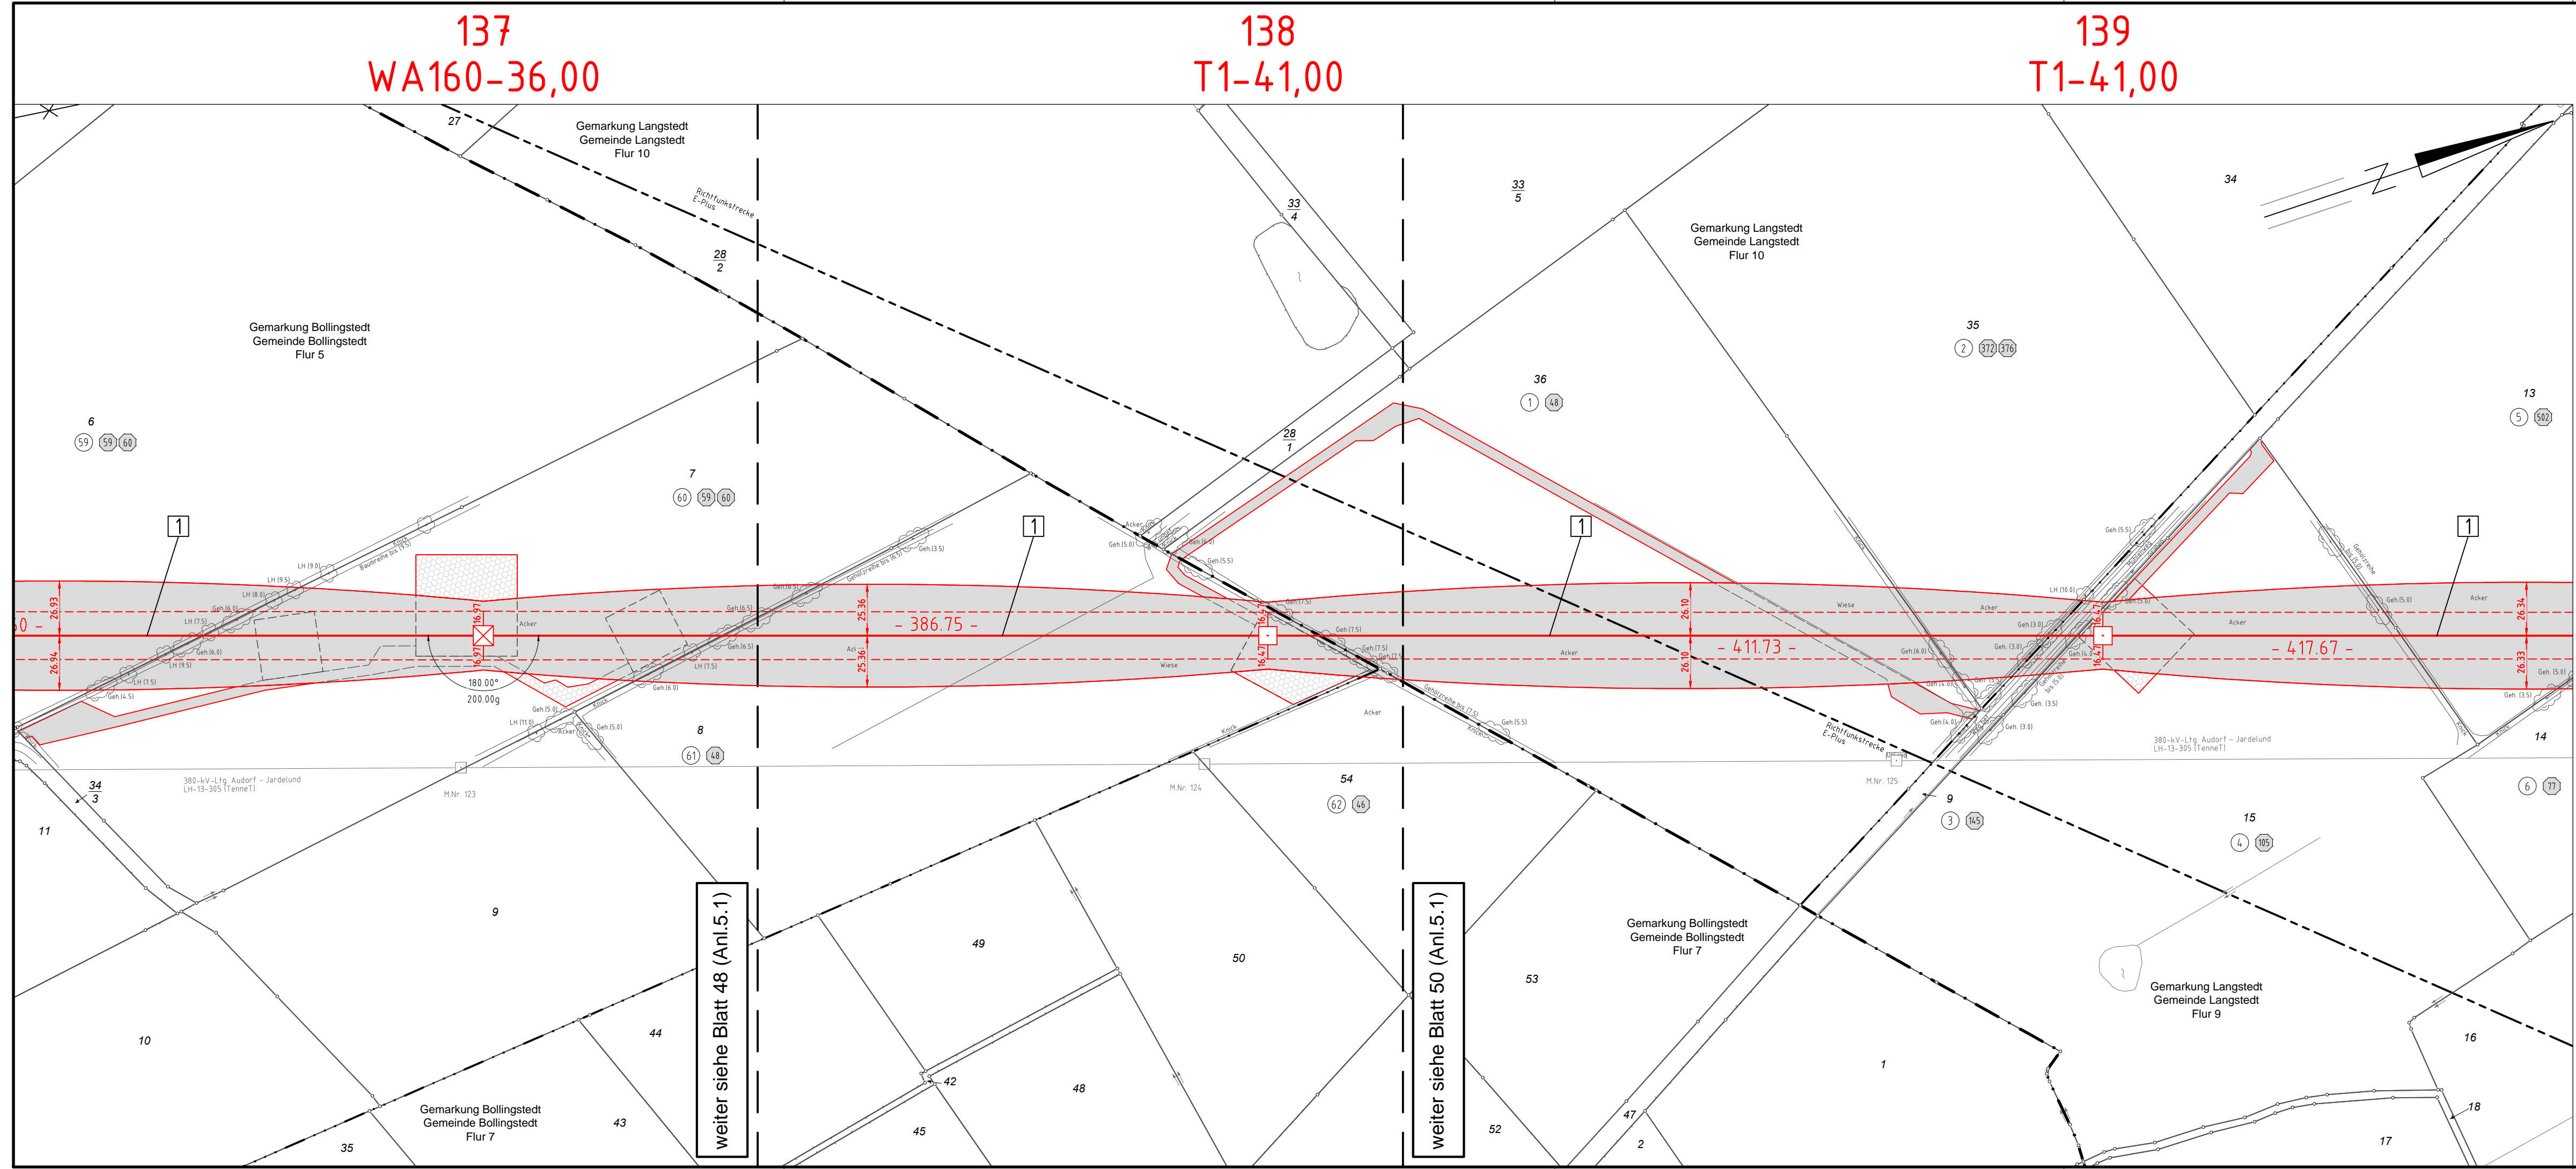

Legende:

1 WA160-24,00 Masttyp
2 T1-26,00 Mastnummer
Feldlänge
Trassenachse
äußeres Seil
Schutzbereich
Schutzbereichsbegrenzung
Bemaffung des Schutzbereiches

1 Eigentümerschlüsselnr.
5 Grundstücksordnungsnr.
99 Flurstücksnummer
☒ Abspannmast
☐ Tragmast
X Rückbau 220-kV-Leitung

Grenzen:
Kreis
Stadt/Gem.
Gemarkung
Flur
Flurstück
FFH-Gebiet
Grenze des Planfeststellungsverfahrens

Rechtserwerb:
dauhafte Flächeninanspruchnahme
dauhafte Flächeninanspruchnahme / Kompensationsmaßnahmen
bauzeitliche Flächeninanspruchnahme

weiter siehe Blatt 48 (Anl.5.1)

weiter siehe Blatt 50 (Anl.5.1)

Planfeststellungsunterlage

Aufgestellt Bayreuth, TenneT TSO GmbH		12.12.2014	
i.V. <i>P. L.</i>		i.A. Dr. <i>M. J.</i>	
EQOS Energie	Deutschland GmbH Wölfelstraße 29 D-88400 Biberach Leitungsplanung	Maßstab 1 : 2000	Einheit Meter
		Datum	Name
		Bearb. 01.12.2014	poka
		Gepr. 05.12.2014	lp
		Norm	DIN EN 50341-3-4: 01/2011
		Fachbereich	TL
Zust.	Änderung	Datum	Name
		Urspr.	