

380-kV-Ltg. Audorf - Flensburg Nr. 324
Lage-/Bauwerksplan
Grunderwerbsplan
Mast Nr. 142 - Mast Nr. 146

1 Errichtung der 380-kV-Leitung Audorf-Flensburg/Handewitt, LH-13-324
Portal-Portal, 110-kV-Mitnahme Nr.102 M05-M17, 110-kV-Mitnahme Nr.102 M28-M63

Legende:

Legende:

Masttyp 1 WA160-24,00
Masttyp 2 T1-26,00

1 2 Mastnummer
Feldlänge
Schutzbereich
Trassenachse
äußeres Seil
Bemessung des Schutzbereiches
Schutzbereichsbegrenzung

Rechtserwerb:

- dauerhafte Flächeninanspruchnahme
- dauerhafte Flächeninanspruchnahme / Kompensationsmaßnahmen
- bauzeitliche Flächeninanspruchnahme

Grenzen:

- Eigentümerschleuse
- Grundstücksordnungs
- Flurstücksnummer
- Abspannmast
- Tragmast
- Rückbau 220-kV-Leitung
- Kreis
- Stadt/Gem
- Gemarkung
- Flur
- Flurstück
- FFH-Gebiet
- Grenze des Planfeststellungsverfahrens

Planfeststellungsunterlage

Aufgestellt
Bayreuth, 12.12.2014
Tennet TSO GmbH

i.V. *[Signature]* i.A. Dr. *[Signature]*

eqos Energie Deutschland GmbH
Wolfenstraße 29
D-88400 Biberach
Leitungsplanung


Maßstab 1:2000
Einheit Meter

Bearb.	Datum	Name
01.12.2014		poka
05.12.2014		lp

Norm DIN EN 50341-3-4: 01/2011
Fachbereich TL

Tennet
Taking power further

Zust Änderung Datum Name Urspr:

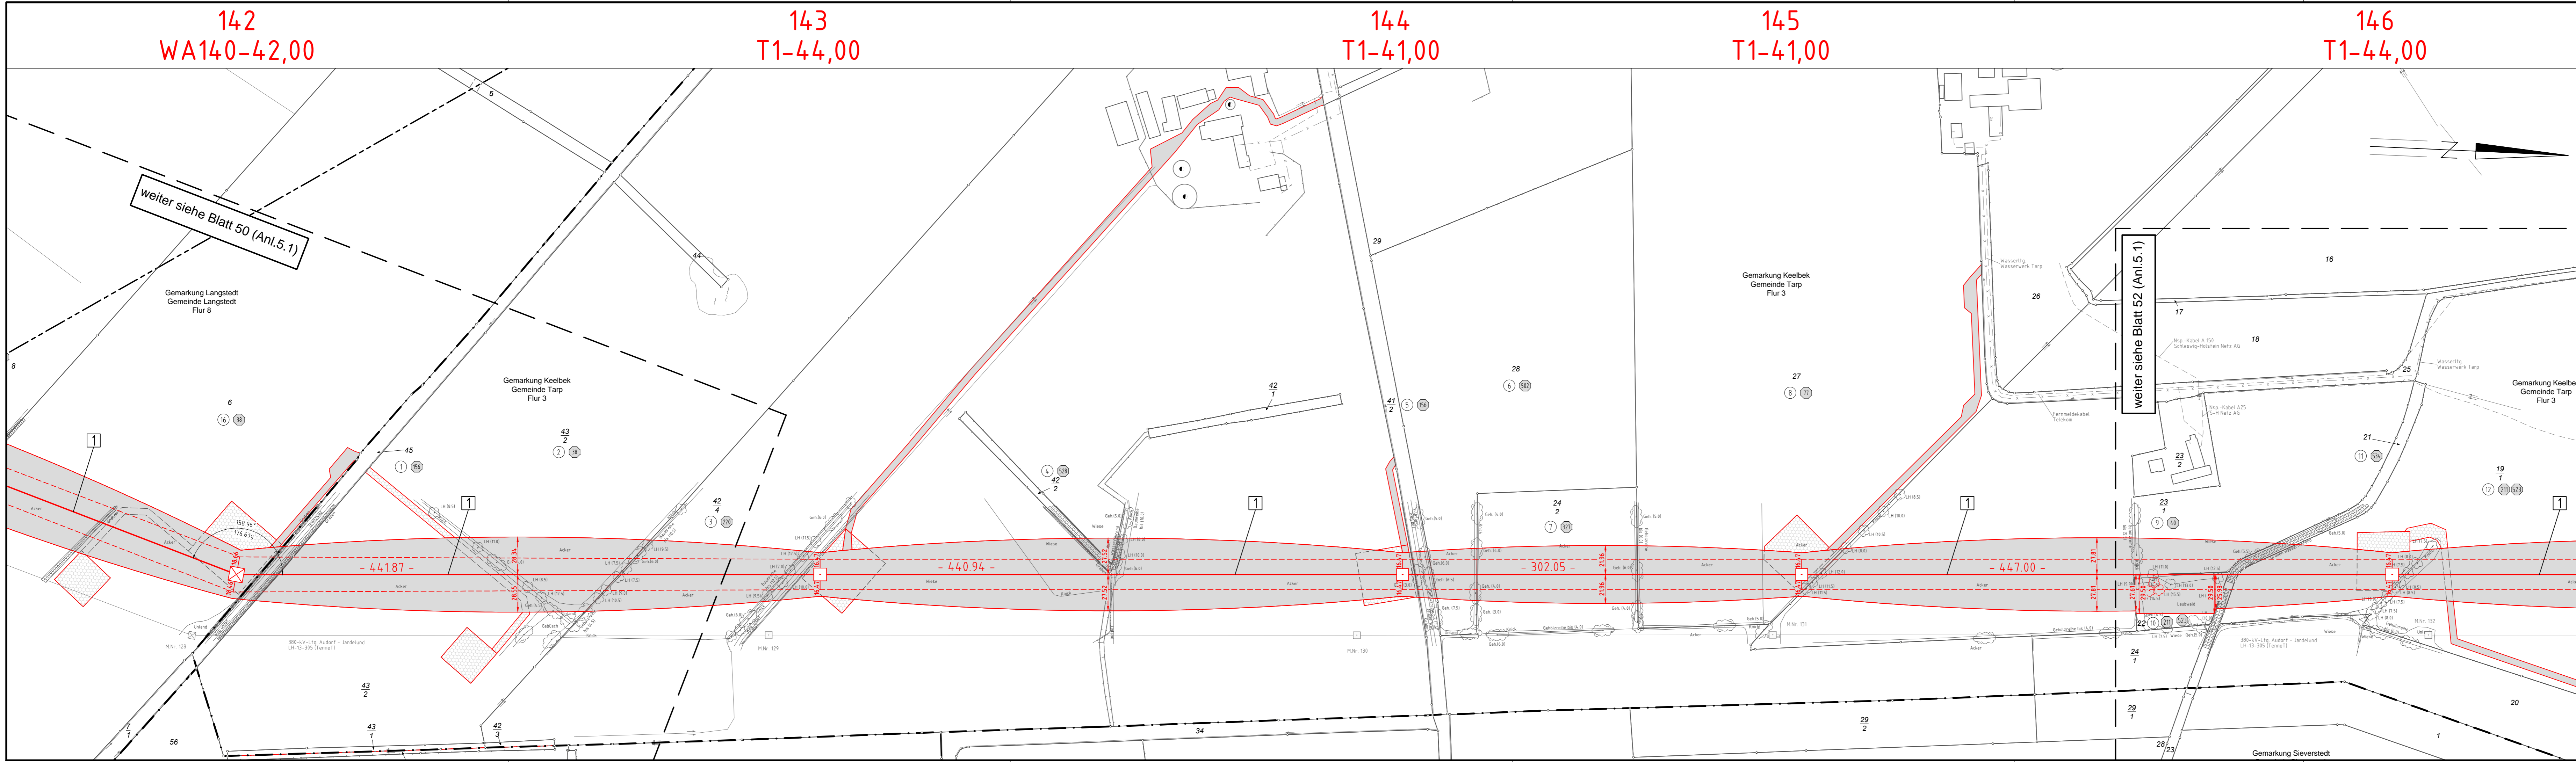

142
WA140-42,00

143
T1-44,00

144
T1-41,00

145
T1-41,00

146
T1-44,00

weiter siehe Blatt 50 (Anl.5.1)

weiter siehe Blatt 52 (Anl.5.1)

- 441.87 -

- 440.94 -

- 302.05 -

- 447.00 -