



380-kV-Ltg. Audorf - Flensburg Nr. 324 Lage- / Bauwerksplan Grunderwerbsplan Mast Nr. 146 - Mast Nr. 148

1 Errichtung der 380-kV-Leitung Audorf-Flensburg/Handewitt, LH-13-324
Portal-Portal; 110-kV-Mitnahme Nr.102 M05-M17; 110-kV-Mitnahme Nr.102 M26-M63

Legende:

Grenzen:

- ⊙ Eigentümerschleisselnr.
- ⑤ Grundstücksordnungsnr.
- 99 Flurstücksnummer
- ☒ Abspannmast
- ☐ Tragmast
- ✕ Rückbau 220-kV-Leitung

Rechtserwerb:

- 🔴 dauerhafte Flächeninanspruchnahme
- 🟢 dauerhafte Flächeninanspruchnahme / Kompensationsmaßnahmen
- 🟡 bauzeitliche Flächeninanspruchnahme


Grenzen:

- ⊙ Kreis
- ⊞ Stadt / Gem.
- ⊞ Gemarkung
- ⊞ Flur
- ⊞ Flurstück
- ⊞ FFH-Gebiet
- ⊞ Grenze des Planfeststellungsverfahrens

Planfeststellungsunterlage

Aufgestellt 12.12.2014
Bayreuth, TenneT TSO GmbH
i.V. *P. L.* i.A. Dr. *B. J.*

EQOS Energie	Deutschland GmbH Wölfenstraße 29 D-38400 Biberach Leitungsplanung	Maßstab 1 : 2000	Einheit Meter
		Datum 01.12.2014	Name poka
		Gepr. 05.12.2014	lp
		Norm DIN EN 50341-3-4: 01/2011	
		Fachbereich TL	
Tennet Taking power further			
Zust.	Anderung	Datum	Name
			Urspr.:

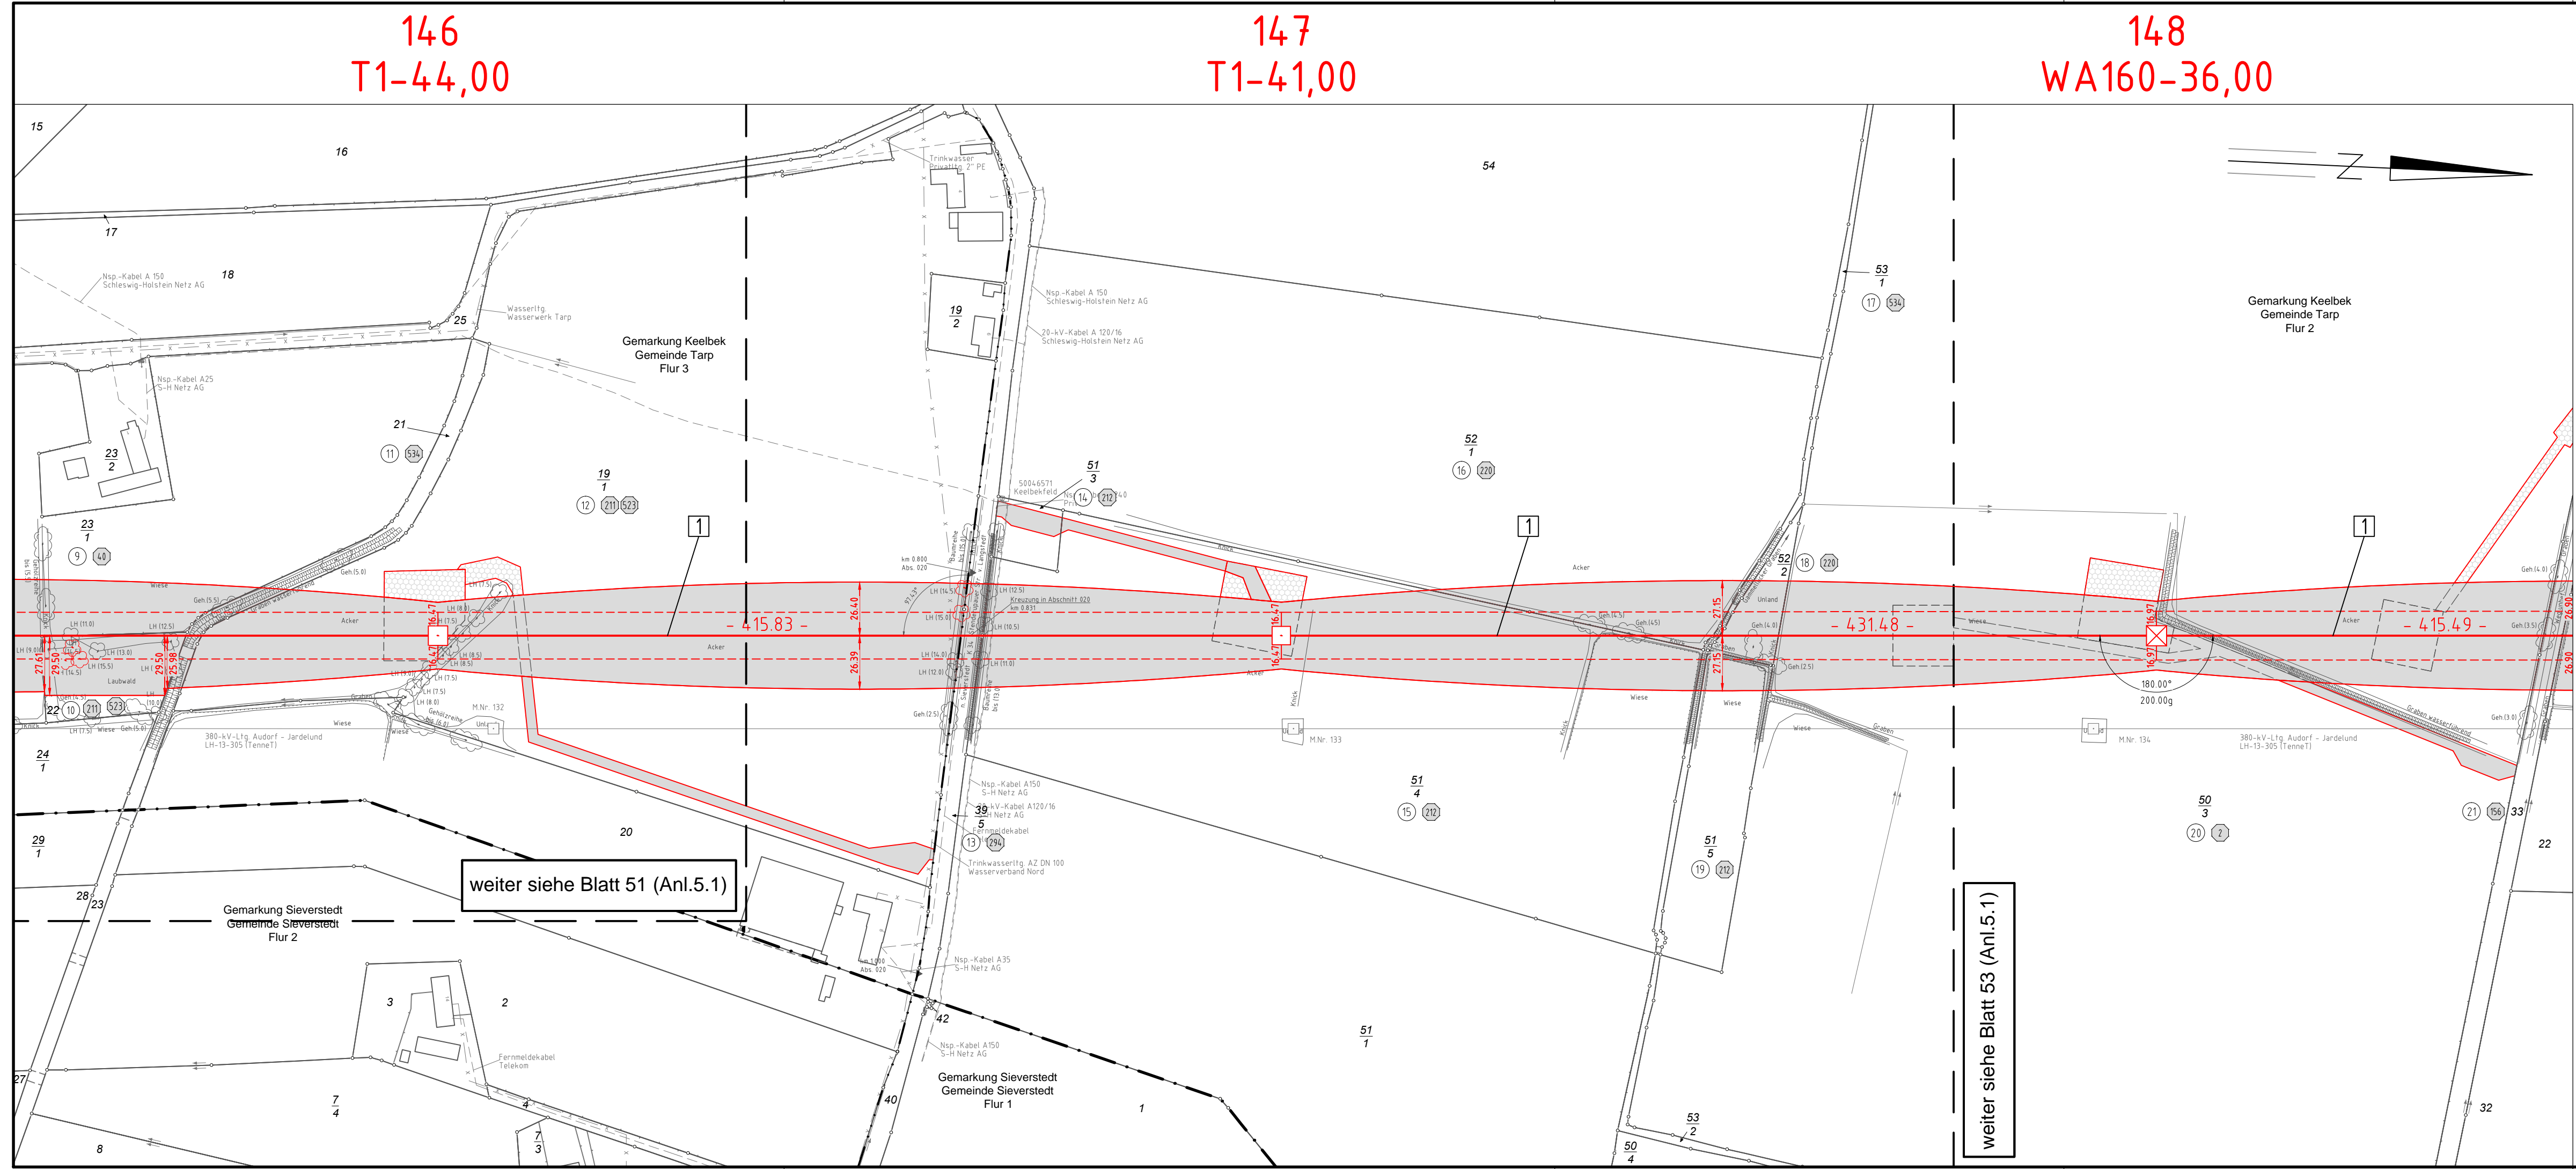

weiter siehe Blatt 51 (Anl.5.1)

weiter siehe Blatt 53 (Anl.5.1)