


148
WA160-36,00

149
T2-44,00

150
T2-44,00

151
T1-50,00

152
T1-47,00

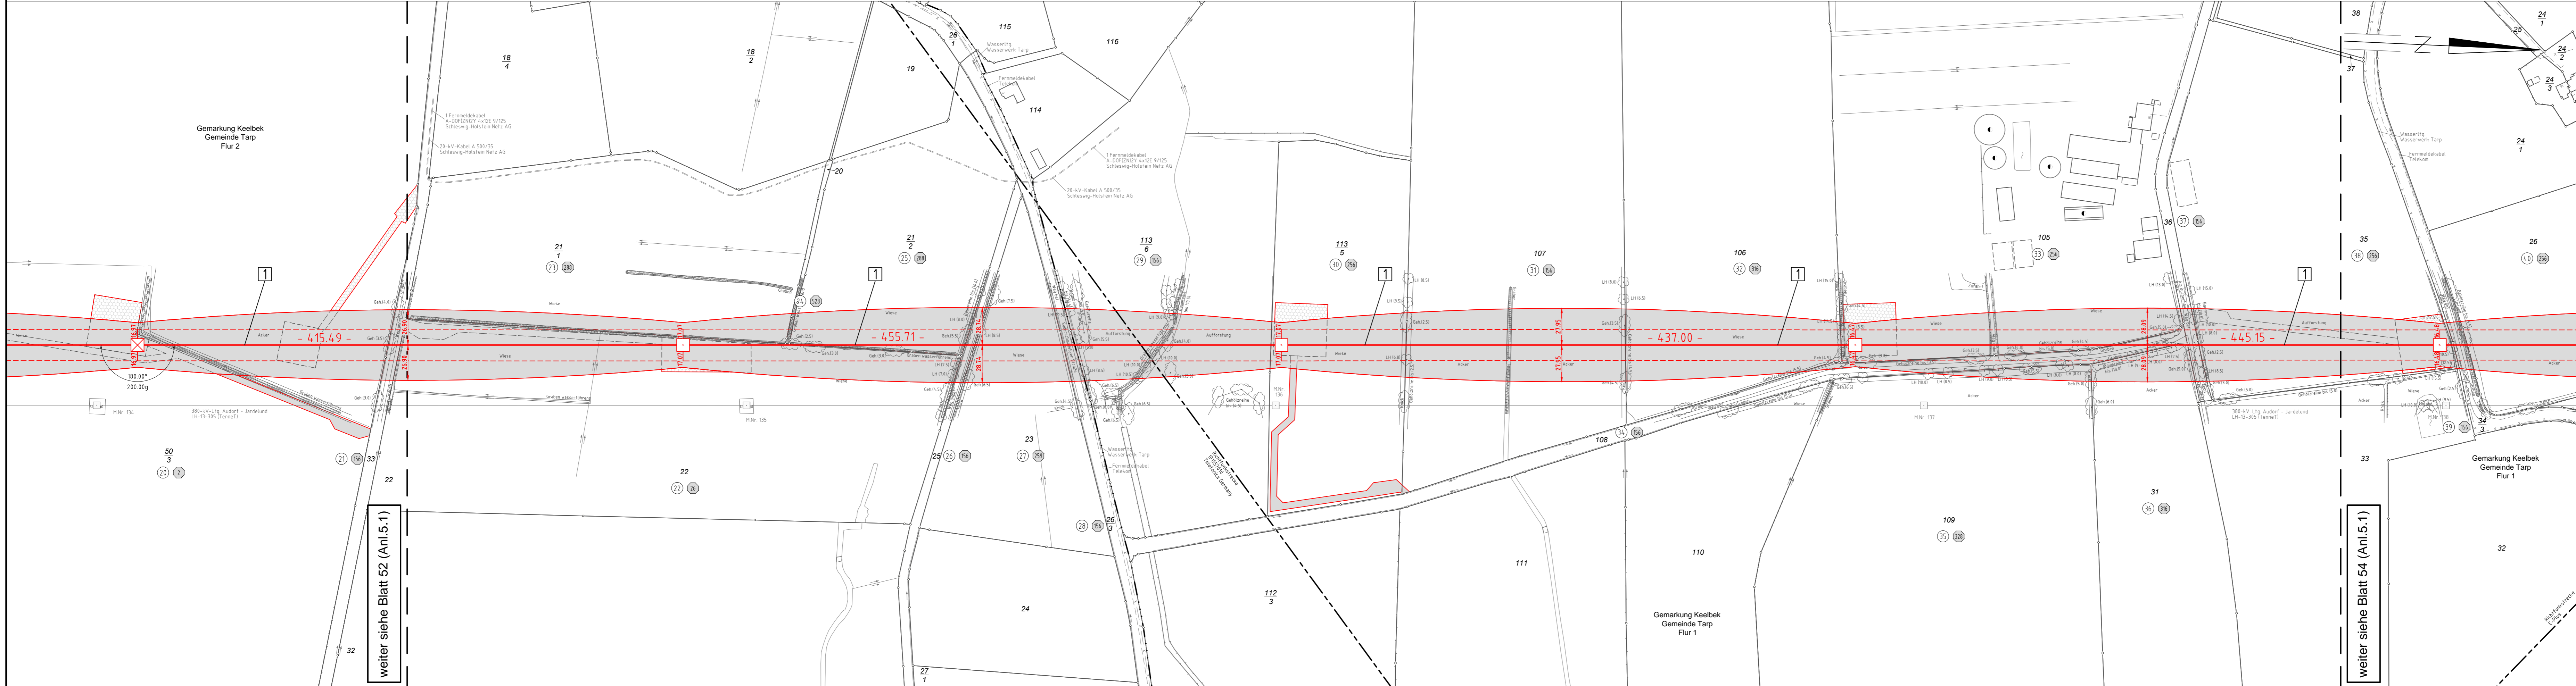

380-kV-Ltg. Audorf - Flensburg Nr. 324

Lage-/Bauwerksplan

Grunderwerbsplan

Mast Nr. 148 - Mast Nr. 152

1 Errichtung der 380-kV-Leitung Audorf-Flensburg/Handewitt, LH-13-324
Portal-Portal, 110-kV-Mitnahme Nr.102 M05-M17, 110-kV-Mitnahme Nr.102 M28-M63

Legende:

- 1 Masttyp WA160-24,00
 - 2 Masttyp T1-26,00
 - 1 Feldlänge
 - 2 Trassenachse
 - 325,6 Schutzbereich
 - 23,40 äußeres Seil
 - 28,00 Schutzbereichsbegrenzung
 - 28,00 Bemaßung des Schutzbereiches
- Rechtserwerb:**
- 1 dauerhafte Flächeninanspruchnahme
 - 2 dauerhafte Flächeninanspruchnahme / Kompensationsmaßnahmen
 - 3 bauzeitliche Flächeninanspruchnahme
- Grenzen:**
- 1 Eigentümerschlüsselnr.
 - 2 Grundstücksordnungsnr.
 - 3 Flurstücksnummer
 - 4 Abspannmast
 - 5 Tragmast
 - 6 Rückbau 220-kV-Leitung
 - 7 Kreis
 - 8 Stadt/Gem.
 - 9 Gemarkung
 - 10 Flur
 - 11 Flurstück
 - 12 FFH-Gebiet
 - 13 Grenze des Planfeststellungsverfahrens

Planfeststellungsunterlage

Aufgestellt Bayreuth, TenneT TSO GmbH	12.12.2014
i.V. <i>[Signature]</i>	i.A. Dr. <i>[Signature]</i>
eqos Energie	Deutschland GmbH Wolfenstraße 29 D-88400 Biberach Leitungsplanung
Maßstab 1 : 2000	Einheit Meter
Bearb. 01.12.2014	Name poka
Gepr. 05.12.2014	lp
Norm DIN EN 50341-3-4: 01/2011	Fachbereich TL
Zust. Änderung Datum Name Urspr.	

weiter siehe Blatt 52 (Anl.5.1)

weiter siehe Blatt 54 (Anl.5.1)