

152
T1-47,00

153
T1-38,00


154
T1-47,00

155
WA160-51,00




380-kV-Ltg. Audorf - Flensburg Nr. 324 Lage- / Bauwerksplan Grunderwerbsplan Mast Nr. 152 - Mast Nr. 155

1 Errichtung der 380-kV-Leitung Audorf-Flensburg/Handewitt, LH-13-324
Portal-Portal; 110-kV-Mitnahme Nr.102 M05-M17; 110-kV-Mitnahme Nr.102 M26-M63

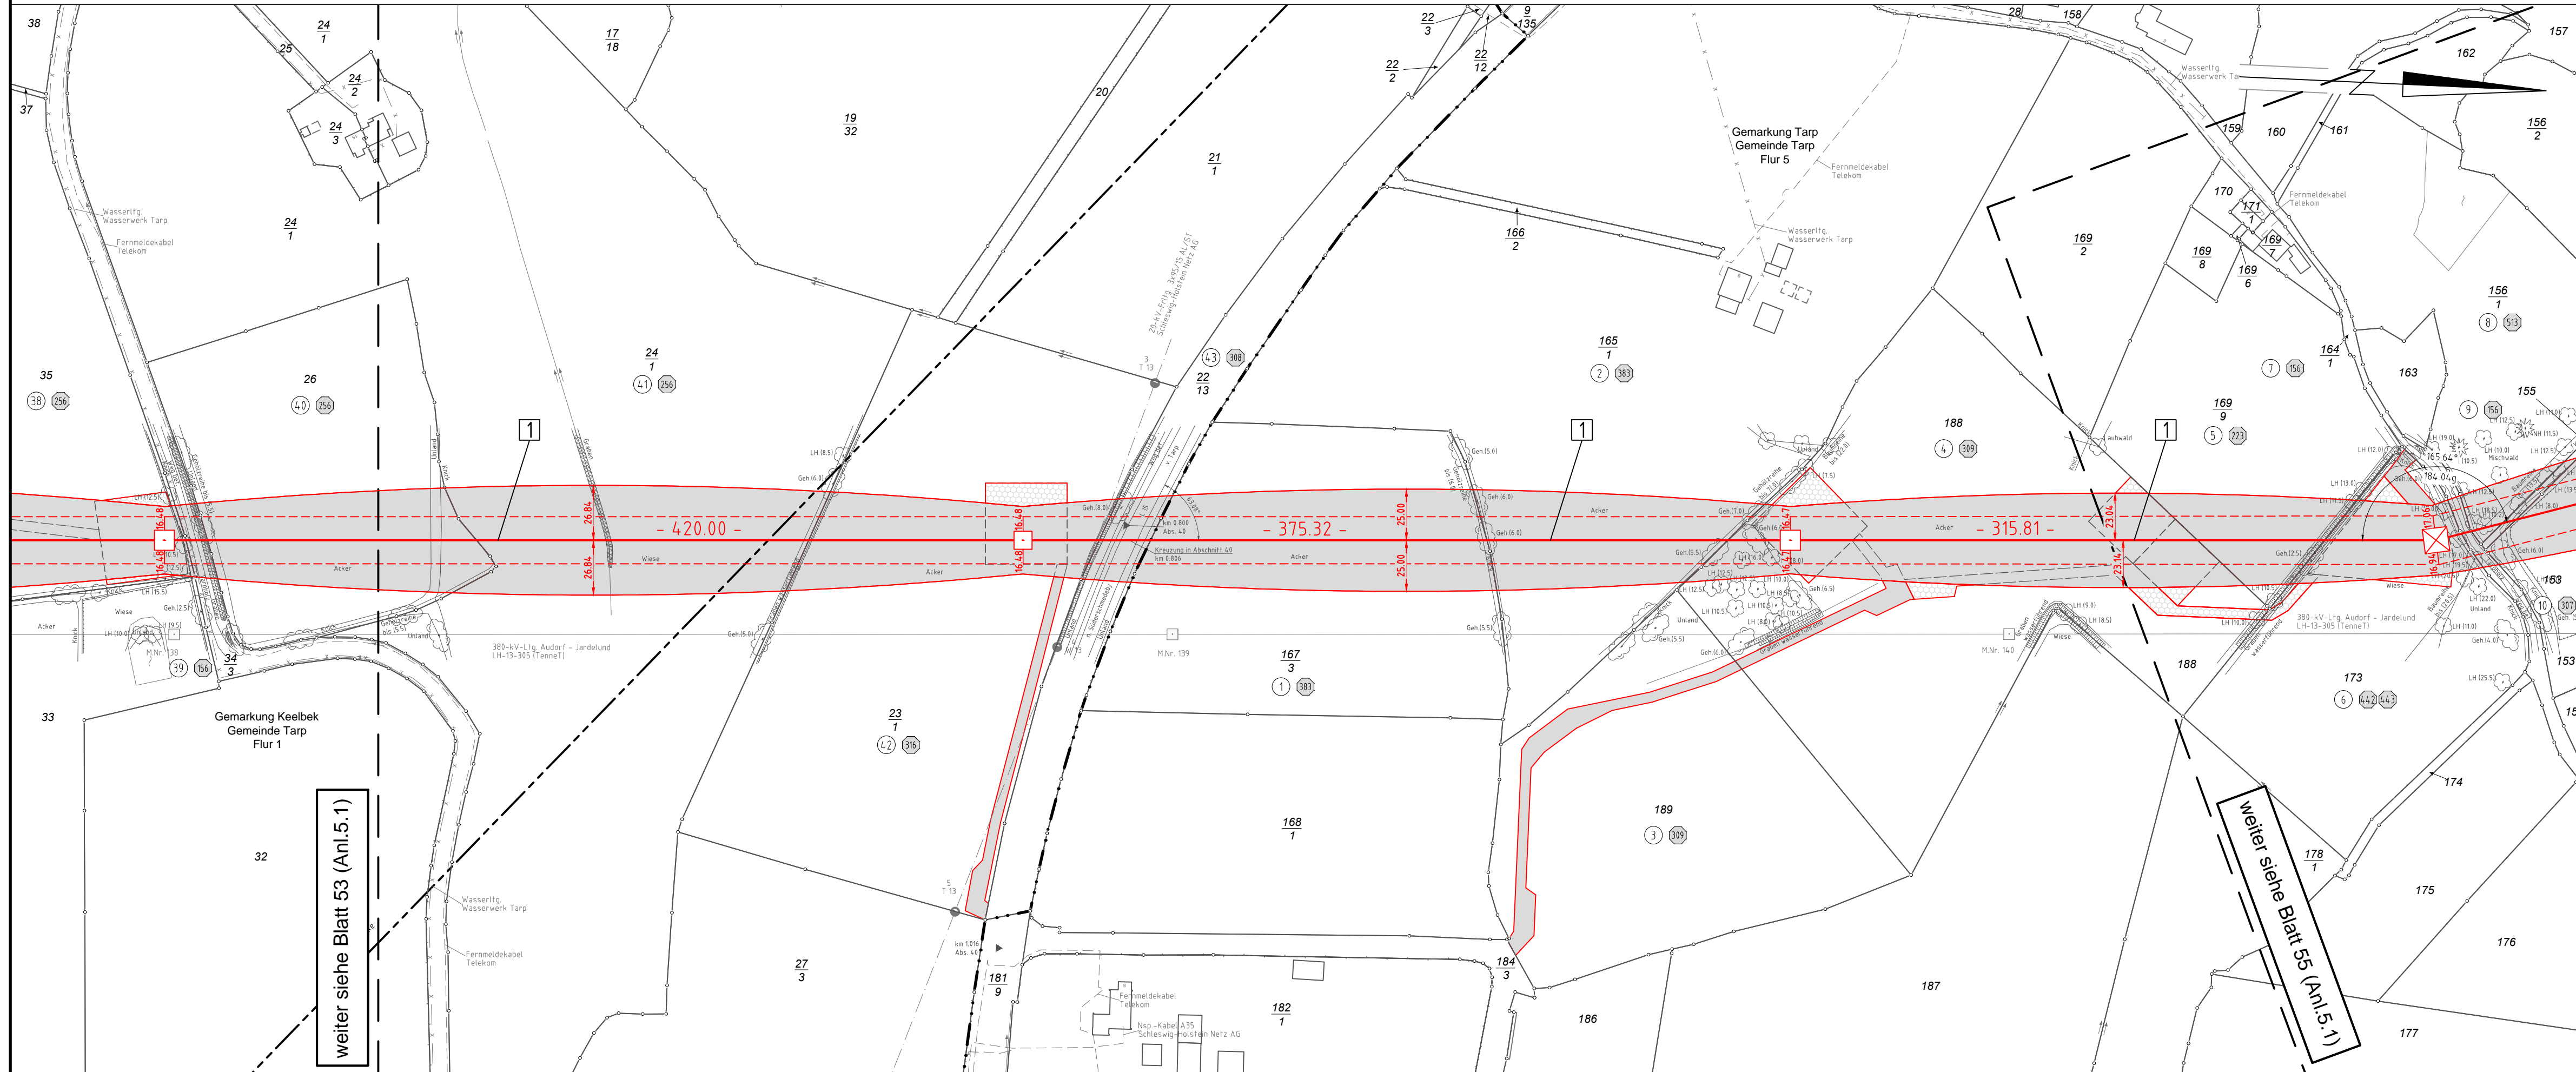

Legende:

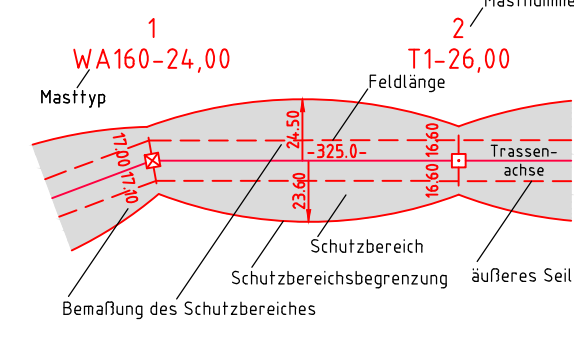

- Eigentümerschlüsselnr.** (1)
Grundstücksordnungsnr. (5)
Flurstücksnummer (99)
Abspannmast (☒)
Tragmast (☐)
Rückbau 220-kV-Leitung (X)
- Rechtserwerb:**
 dauerhafte Flächeninanspruchnahme (red)
 dauerhafte Flächeninanspruchnahme / Kompensationsmaßnahmen (green)
 bauzeitliche Flächeninanspruchnahme (yellow)
- Grenzen:**
 Kreis (---)
 Stadt/Gem. (---)
 Gemarkung (---)
 Flur (---)
 Flurstück (---)
 FFH-Gebiet (---)
 Grenze des Planfeststellungsverfahrens (---)

weiter siehe Blatt 53 (Anl.5.1)

weiter siehe Blatt 55 (Anl.5.1)

Planfeststellungsunterlage

Aufgestellt	12.12.2014	
Bayreuth, TenneT TSO GmbH		
i.V. <i>P. L.</i>	i.A. Dr. <i>B. J.</i>	
EQOS Energie	Deutschland GmbH Wölfelstraße 29 D-38400 Biberach Leistungsplanung	Maßstab 1 : 2000
		Einheit Meter
	Datum	Name
	Bearb. 01.12.2014	poka
	Gepr. 05.12.2014	lp
	Norm	DIN EN 50341-3-4: 01/2011
	Fachbereich	TL
Zust.	Änderung	Datum
		Name
		Urspr.: