




380-kV-Ltg. Audorf - Flensburg Nr. 324

Lage-/Bauwerksplan

Grunderwerbsplan

Mast Nr. 155 - Mast Nr. 160

1 Errichtung der 380-kV-Leitung Audorf-Flensburg/Handewitt, LH-13-324
Portal-Portal, 110-kV-Mitnahme Nr.102 M05-M17, 110-kV-Mitnahme Nr.102 M28-M63

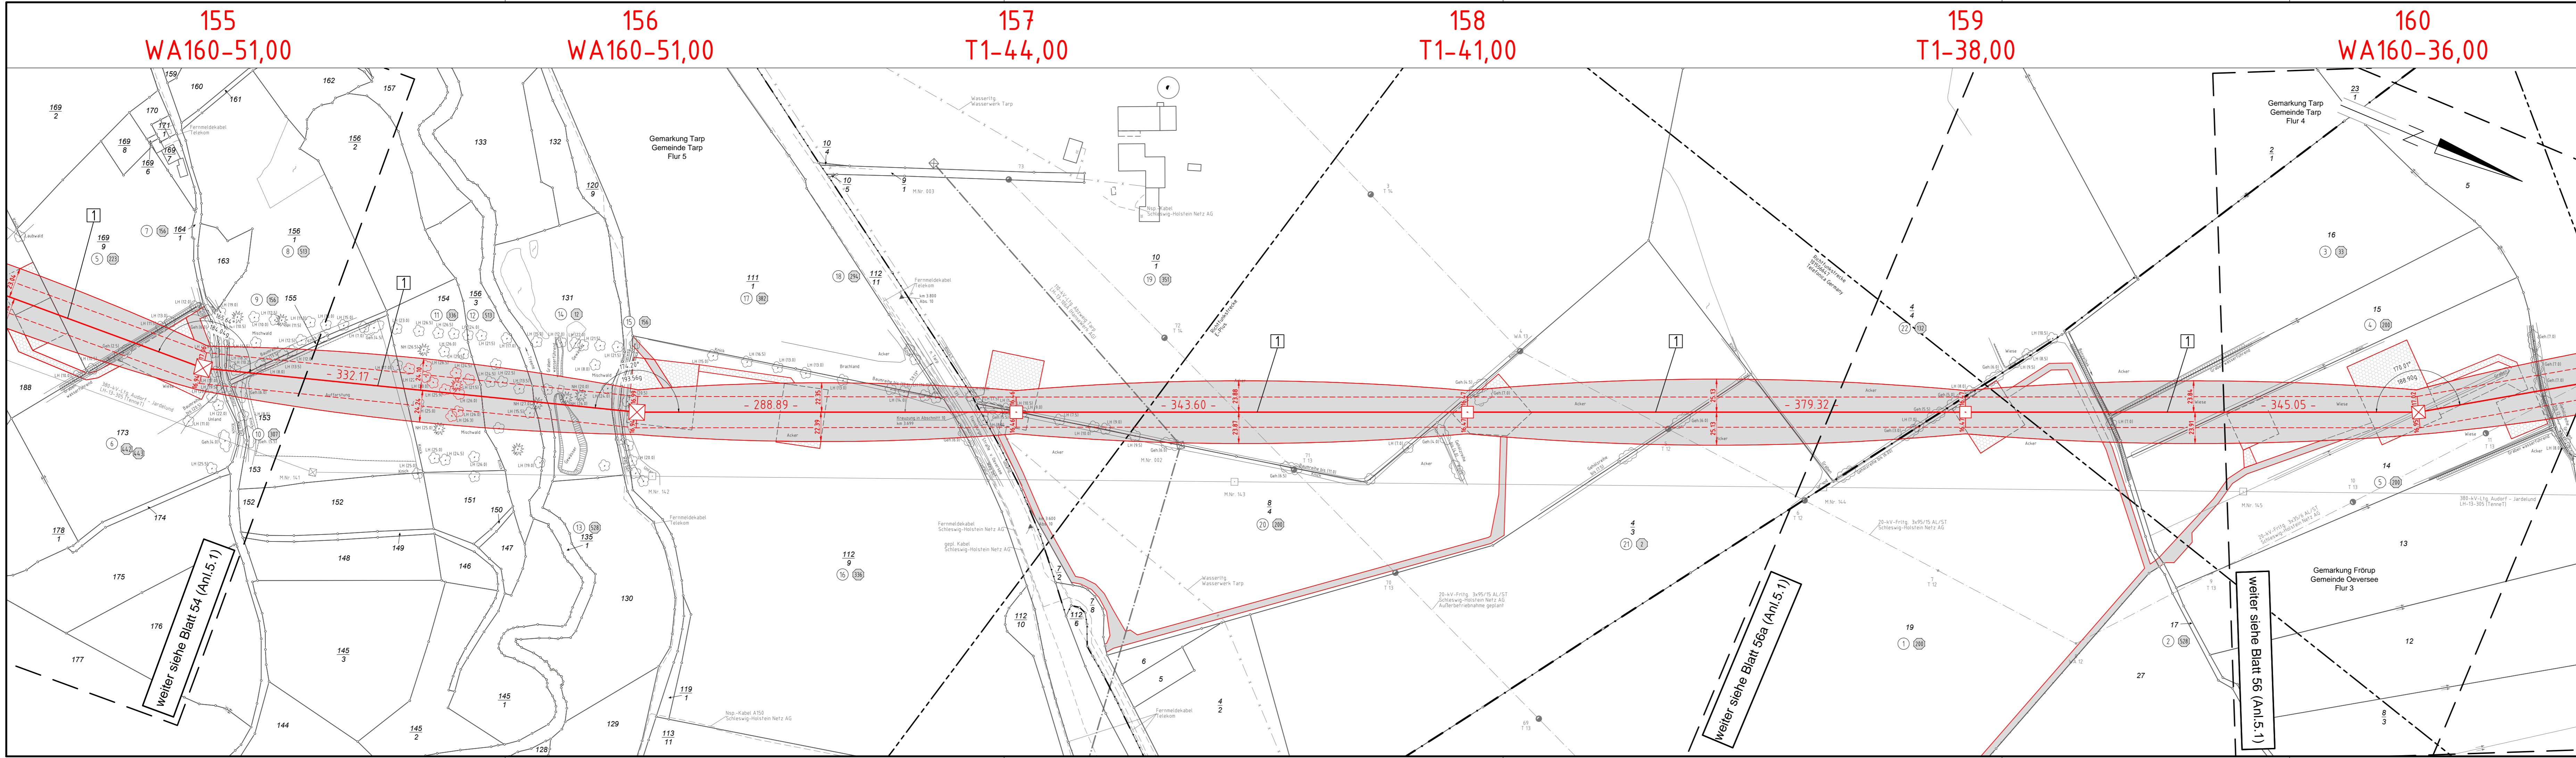

Legende:

1 WA160-24,00 Masttyp
2 T1-26,00 Mastnummer
3 Feldlänge
4 Trassenachse
5 Schutzbereich
6 Schutzbereichsbegrenzung
7 äußeres Seil
8 Bemaßung des Schutzbereiches

Grenzen:

- 1 Eigentümerschließelnr.
- 2 Grundstücksordnungsnr.
- 3 Flurstücksnummer
- 4 Abspannmast
- 5 Tragmast
- 6 Rückbau 220-kV-Leitung
- 7 Kreis
- 8 Stadt/Gem
- 9 Gemarkung
- 10 Flur
- 11 Flurstück
- 12 FFH-Gebiet
- 13 Grenze des Planfeststellungsverfahrens

Rechtserwerb:

- 1 dauerhafte Flächeninanspruchnahme
- 2 dauerhafte Flächeninanspruchnahme / Kompensationsmaßnahmen
- 3 bauzeitliche Flächeninanspruchnahme

Planfeststellungsunterlage	
Aufgestellt Bayreuth, TenneT TSO GmbH	12.12.2014
i.V.	i.A. Dr.
eqos Energie	Deutschland GmbH Wolfenstraße 29 D-88400 Biberach Leitungspannung
Maßstab 1 : 2000	Einheit Meter
Bearb. 01.12.2014 Gep. 05.12.2014	Name poka lp
Norm DIN EN 50341-3-4: 01/2011	Fachbereich TL
Zust	Änderung
Datum	Name
Ursp.	

155
WA160-51,00

156
WA160-51,00

157
T1-44,00

158
T1-41,00

159
T1-38,00

160
WA160-36,00

weiter siehe Blatt 54 (Anl.5.1)

weiter siehe Blatt 56a (Anl.5.1)

weiter siehe Blatt 56 (Anl.5.1)