


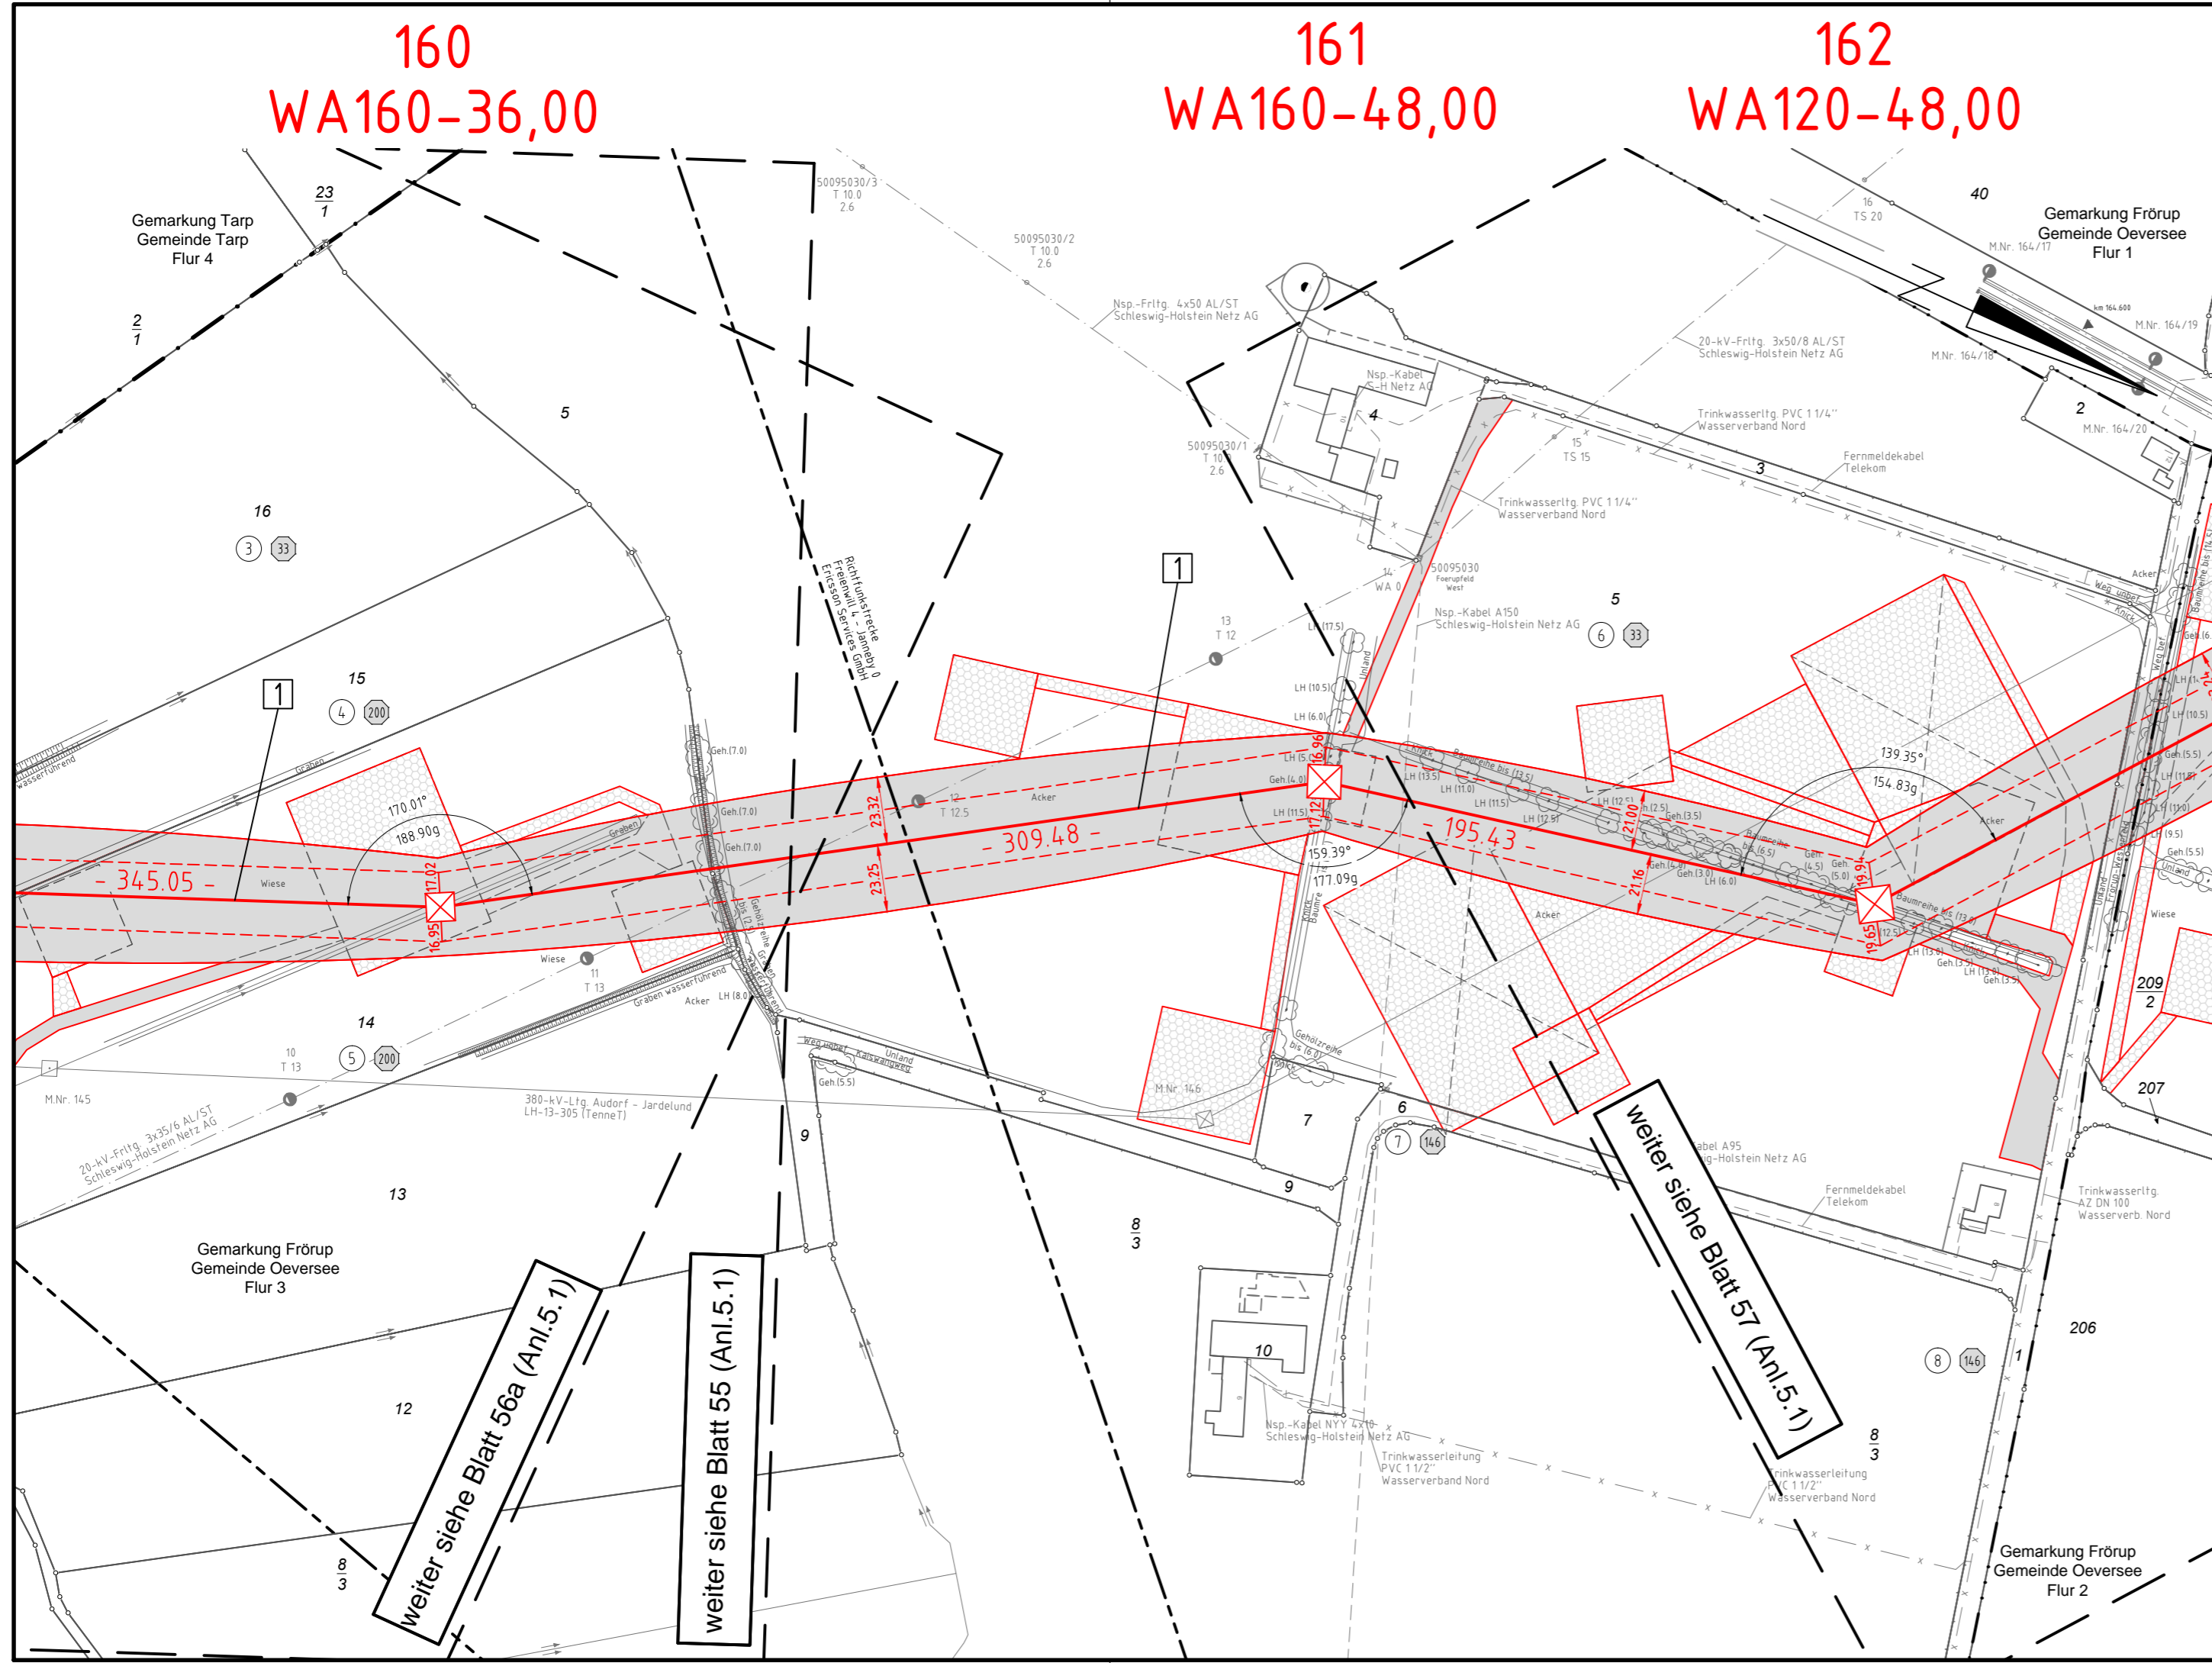


380-kV-Ltg. Audorf - Flensburg Nr. 324 Lage-/Bauwerksplan Grunderwerbsplan Mast Nr. 160 - Mast Nr. 162

- 1 Errichtung der 380-kV-Leitung Audorf-Flensburg/Handewitt, LH-13-324
Portal-Portal; 110-kV-Mitnahme Nr.102 M05-M17; 110-kV-Mitnahme Nr.102 M26-M63
- 48 Provisorische Verlegung der 380-kV-Leitung Audorf-Jardelund, LH-13-305
M146-M147; Freileitungsprovisorium in der Bauphase für den Neubau LH-13-324, M161-M162



Legende:

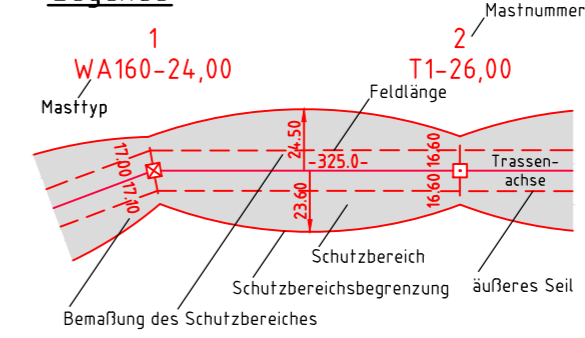

- Grenzen:**
- ⊙ Eigentümerschlüsselnr.
 - ⑤ Grundstücksordnungsnr.
 - 99 Flurstücksnummer
 - ⊠ Abspannmast
 - ⊡ Tragmast
 - ⊗ Rückbau 220-kV-Leitung
- Rechtserwerb:**
- ⬜ dauerhafte Flächeninanspruchnahme
 - ⬜ dauerhafte Flächeninanspruchnahme / Kompensationsmaßnahmen
 - ⬜ bauzeitliche Flächeninanspruchnahme
- Grenzen:**
- ⊖ Kreis
 - ⊖ Stadt/Gem.
 - ⊖ Gemarkung
 - ⊖ Flur
 - ⊖ Flurstück
 - ⊖ FFH-Gebiet
 - ⊖ Grenze des Planfeststellungsverfahrens

Planfeststellungsunterlage

Aufgestellt	12.12.2014	
Bayreuth, TenneT TSO GmbH		
i.V. <i>P. K.</i>	i.A. Dr. <i>B. K.</i>	
eqos Energie	Deutschland GmbH Wolfentalstraße 29 D-88400 Biberach Leistungsplanung	Maßstab 1:2000 Einheit Meter
	Datum	Name
	Bearb. 01.12.2014	poka
	Gepr. 05.12.2014	lp
	Norm	DIN EN 50341-3-4: 01/2011
	Fachbereich	TL
	Tennet Taking power further	
Zust.	Änderung	Datum
	Name	Urspr.:

weiter siehe Blatt 56a (Anl.5.1)

weiter siehe Blatt 55 (Anl.5.1)

weiter siehe Blatt 57 (Anl.5.1)