



380-kV-Ltg. Audorf - Flensburg Nr. 324

Lage-/Bauwerksplan

Grunderwerbsplan

Mast Nr. 166 - Mast Nr. 168

1 Errichtung der 380-kV-Leitung Audorf-Flensburg/Handewitt, LH-13-324
Portal-Portal; 110-kV-Mitnahme Nr.102 M05-M17; 110-kV-Mitnahme Nr.102 M26-M63

Legende:

1 Masttyp
WA160-24,00

2 Mastnummer
T1-26,00

Eigentümerschlüsselnr. (1)

Grundstücksordnungsnr. (2)

Flurstücksnummer (99)

Abspannmast

Tragmast


Rückbau 220-kV-Leitung

Rechtserwerb:

- dauerhafte Flächeninanspruchnahme
- dauerhafte Flächeninanspruchnahme / Kompensationsmaßnahmen
- bauzeitliche Flächeninanspruchnahme

Grenzen:

- Kreis
- Stadt/Gem.
- Gemarkung
- Flur
- Flurstück
- FFH-Gebiet
- Grenze des Planfeststellungsverfahrens

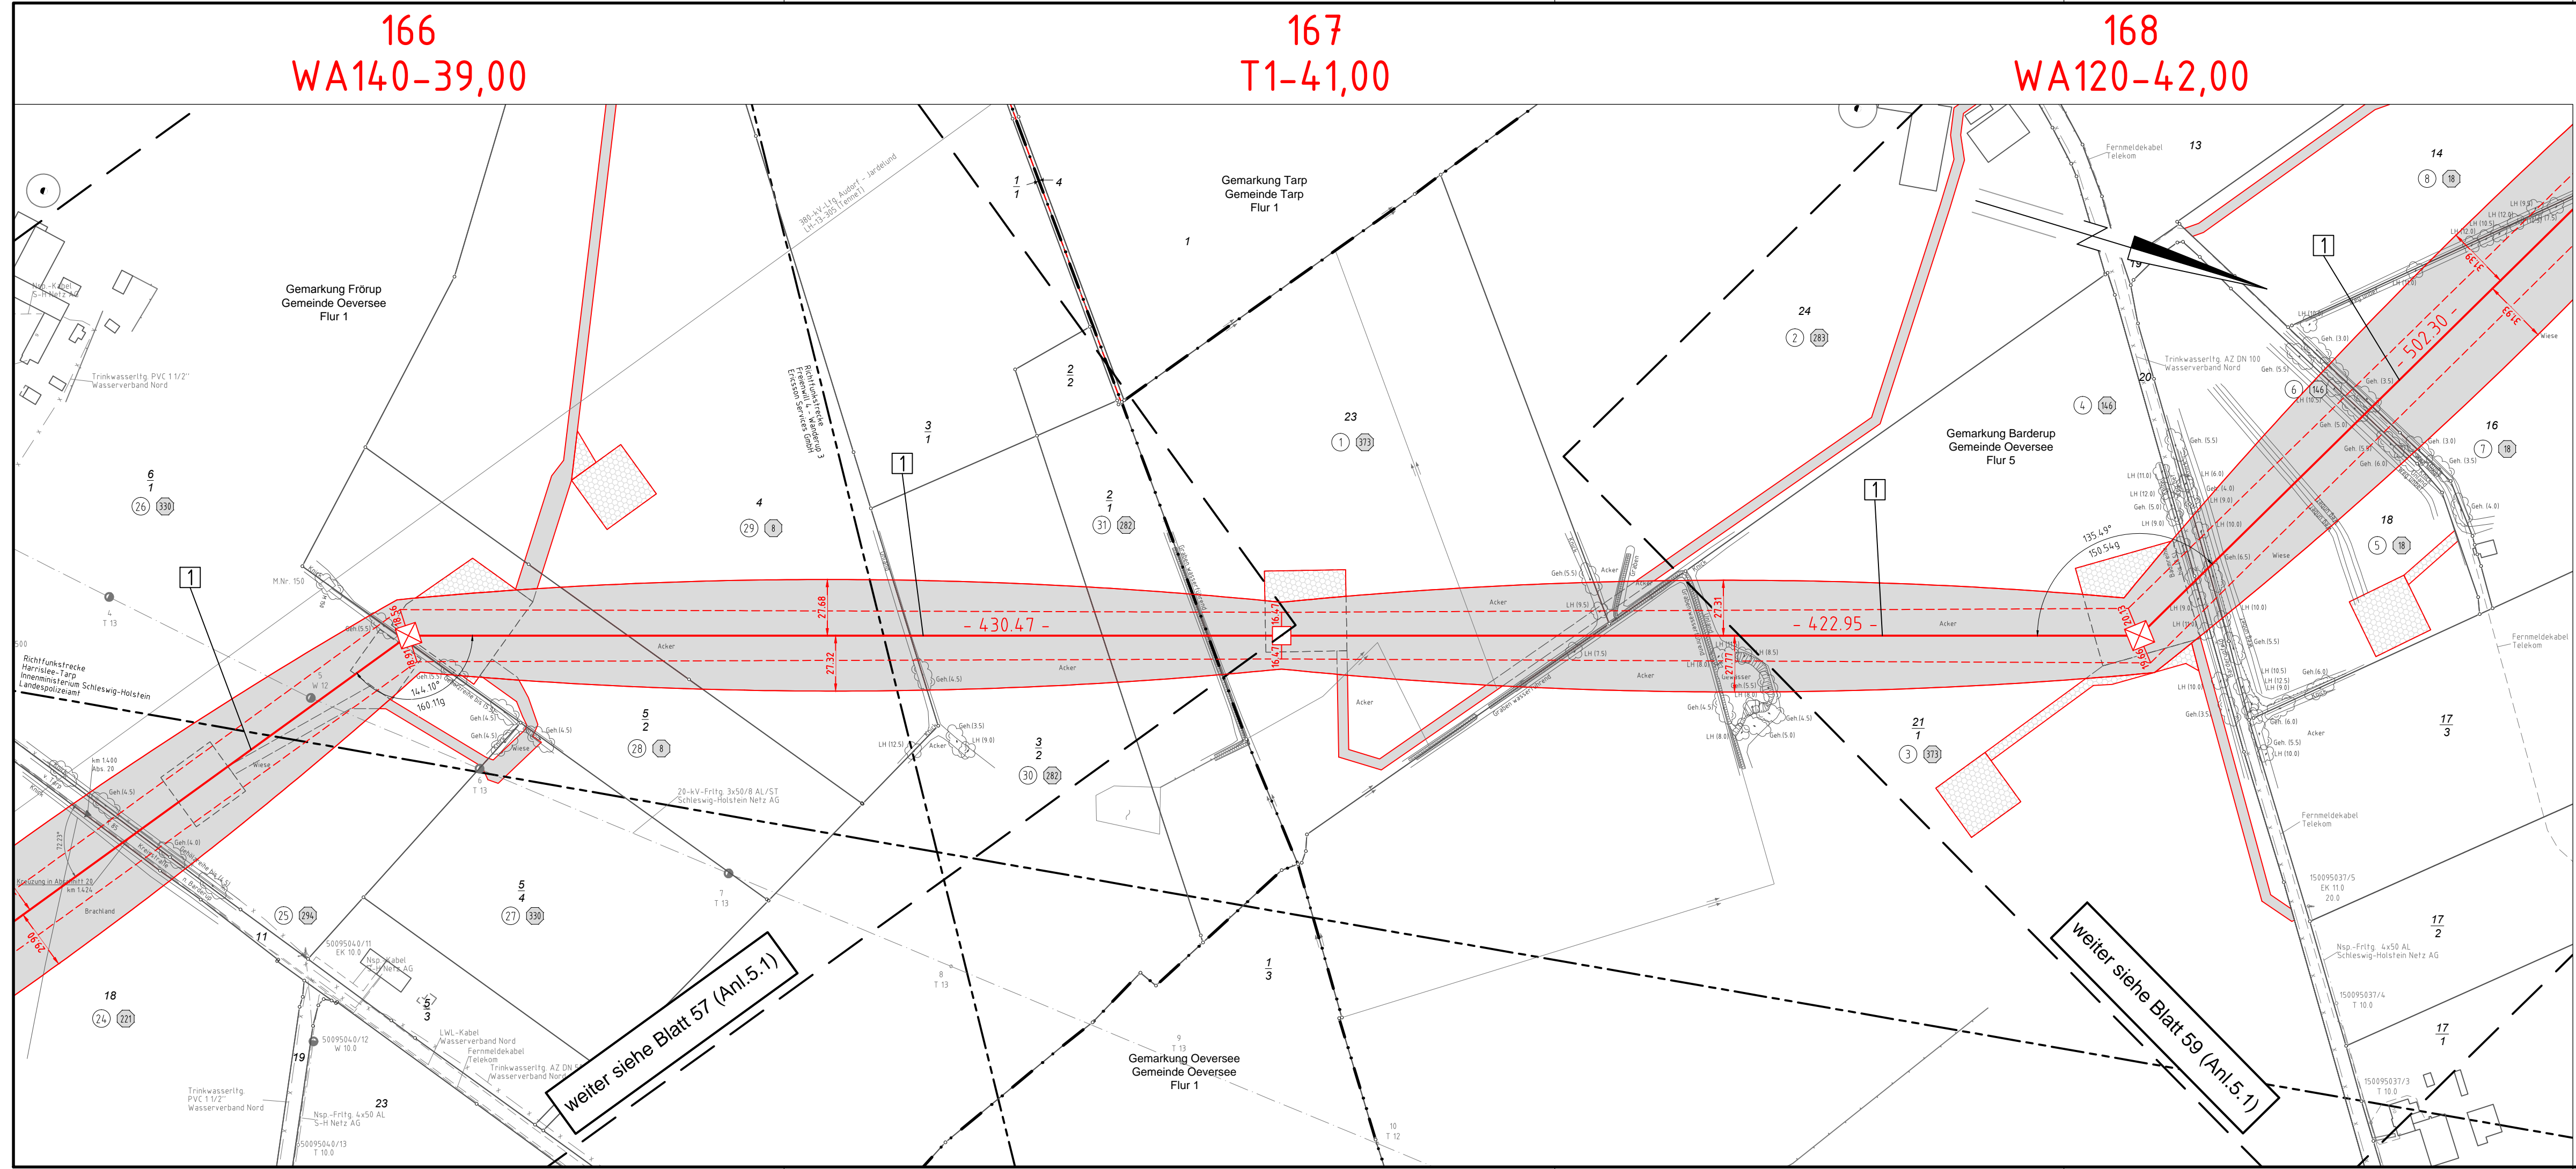

weiter siehe Blatt 57 (Anl.5.1)

weiter siehe Blatt 59 (Anl.5.1)

Planfeststellungsunterlage

Aufgestellt 12.12.2014
Bayreuth, TenneT TSO GmbH
i.V. *Dr. P. L.* i.A. Dr. *Dr. B. J.*

EQOS Energie	Deutschland GmbH Wölfenthalstraße 29 D-38840 Biberach Leitungsplanung		Maßstab 1 : 2000	Einheit Meter
			Datum 01.12.2014	Name poka
		Gepr. 05.12.2014	lp	
		Norm DIN EN 50341-3-4: 01/2011		
		Fachbereich TL		
Zust.	Änderung	Datum	Name	Urspr.: