


168
WA120-42,00

169
T2-47,00

170
T2-41,00

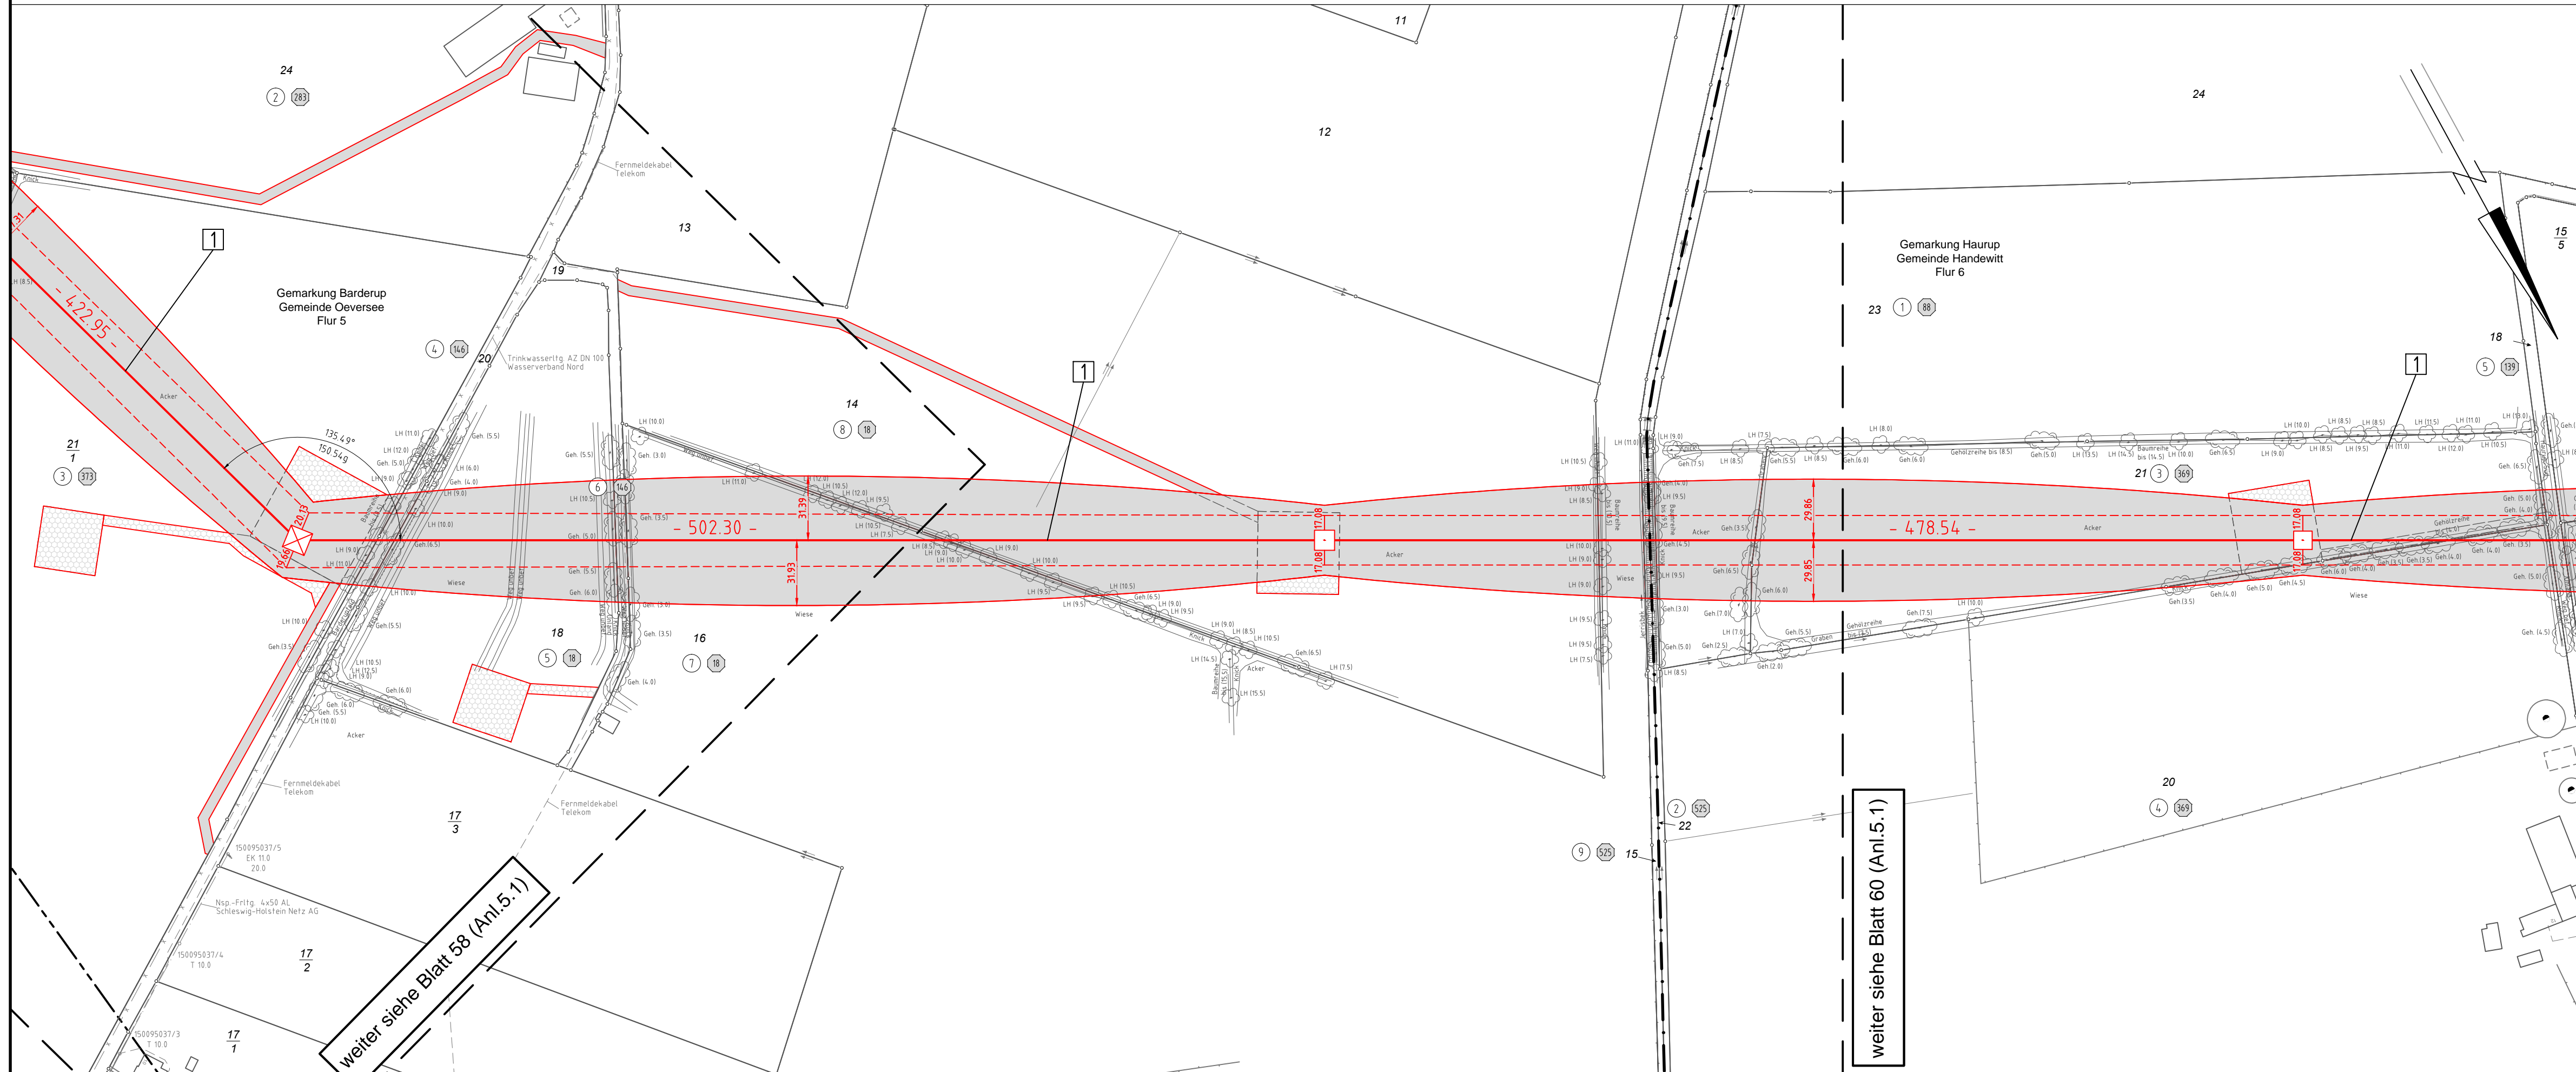

380-kV-Ltg. Audorf - Flensburg Nr. 324

Lage- / Bauwerksplan

Grunderwerbsplan

Mast Nr. 168 - Mast Nr. 170

1 Errichtung der 380-kV-Leitung Audorf-Flensburg/Handewitt, LH-13-324
Portal-Portal; 110-kV-Mitnahme Nr.102 M05-M17; 110-kV-Mitnahme Nr.102 M26-M63

Legende:

Grenzen:

- Kreis: Eigentümerschleuselnr.
- 5: Grundstücksordnungsnr.
- 99: Flurstücksnummer
- ☒: Abspannmast
- ☐: Tragmast
- X: Rückbau 220-kV-Leitung
- : Kreis
- .-.-: Stadt/Gem.
- : Gemarkung
- : Flur
- : Flurstück
- : FFH-Gebiet
- : Grenze des Planfeststellungsverfahrens

Rechtserwerb:

- Red shaded area: dauerhafte Flächeninanspruchnahme
- Green shaded area: dauerhafte Flächeninanspruchnahme / Kompensationsmaßnahmen
- Blue shaded area: bauzeitliche Flächeninanspruchnahme

Planfeststellungsunterlage

Aufgestellt	12.12.2014			
Bayreuth,				
TenneT TSO GmbH				
i.V. <i>Dr. P. L.</i>	i.A. Dr. <i>Dr. Meyer</i>			
EQOS Energie	Deutschland GmbH Wölfelstraße 29 D-98640 Biberach Leitungsplanung			
Maßstab	1 : 2000			
Einheit	Meter			
	Datum	Name		
	Bearb. 01.12.2014	poka		
	Gepr. 05.12.2014	lp		
	Norm	DIN EN 50341-3-4: 01/2011		
	Fachbereich	TL		
	Tennet Taking power further			
Zust.	Änderung	Datum	Name	Urspr.:

weiter siehe Blatt 60 (Anl.5.1)

weiter siehe Blatt 58 (Anl.5.1)