


170
T2-41,00

171
T2-44,00

172
WA160-39,00

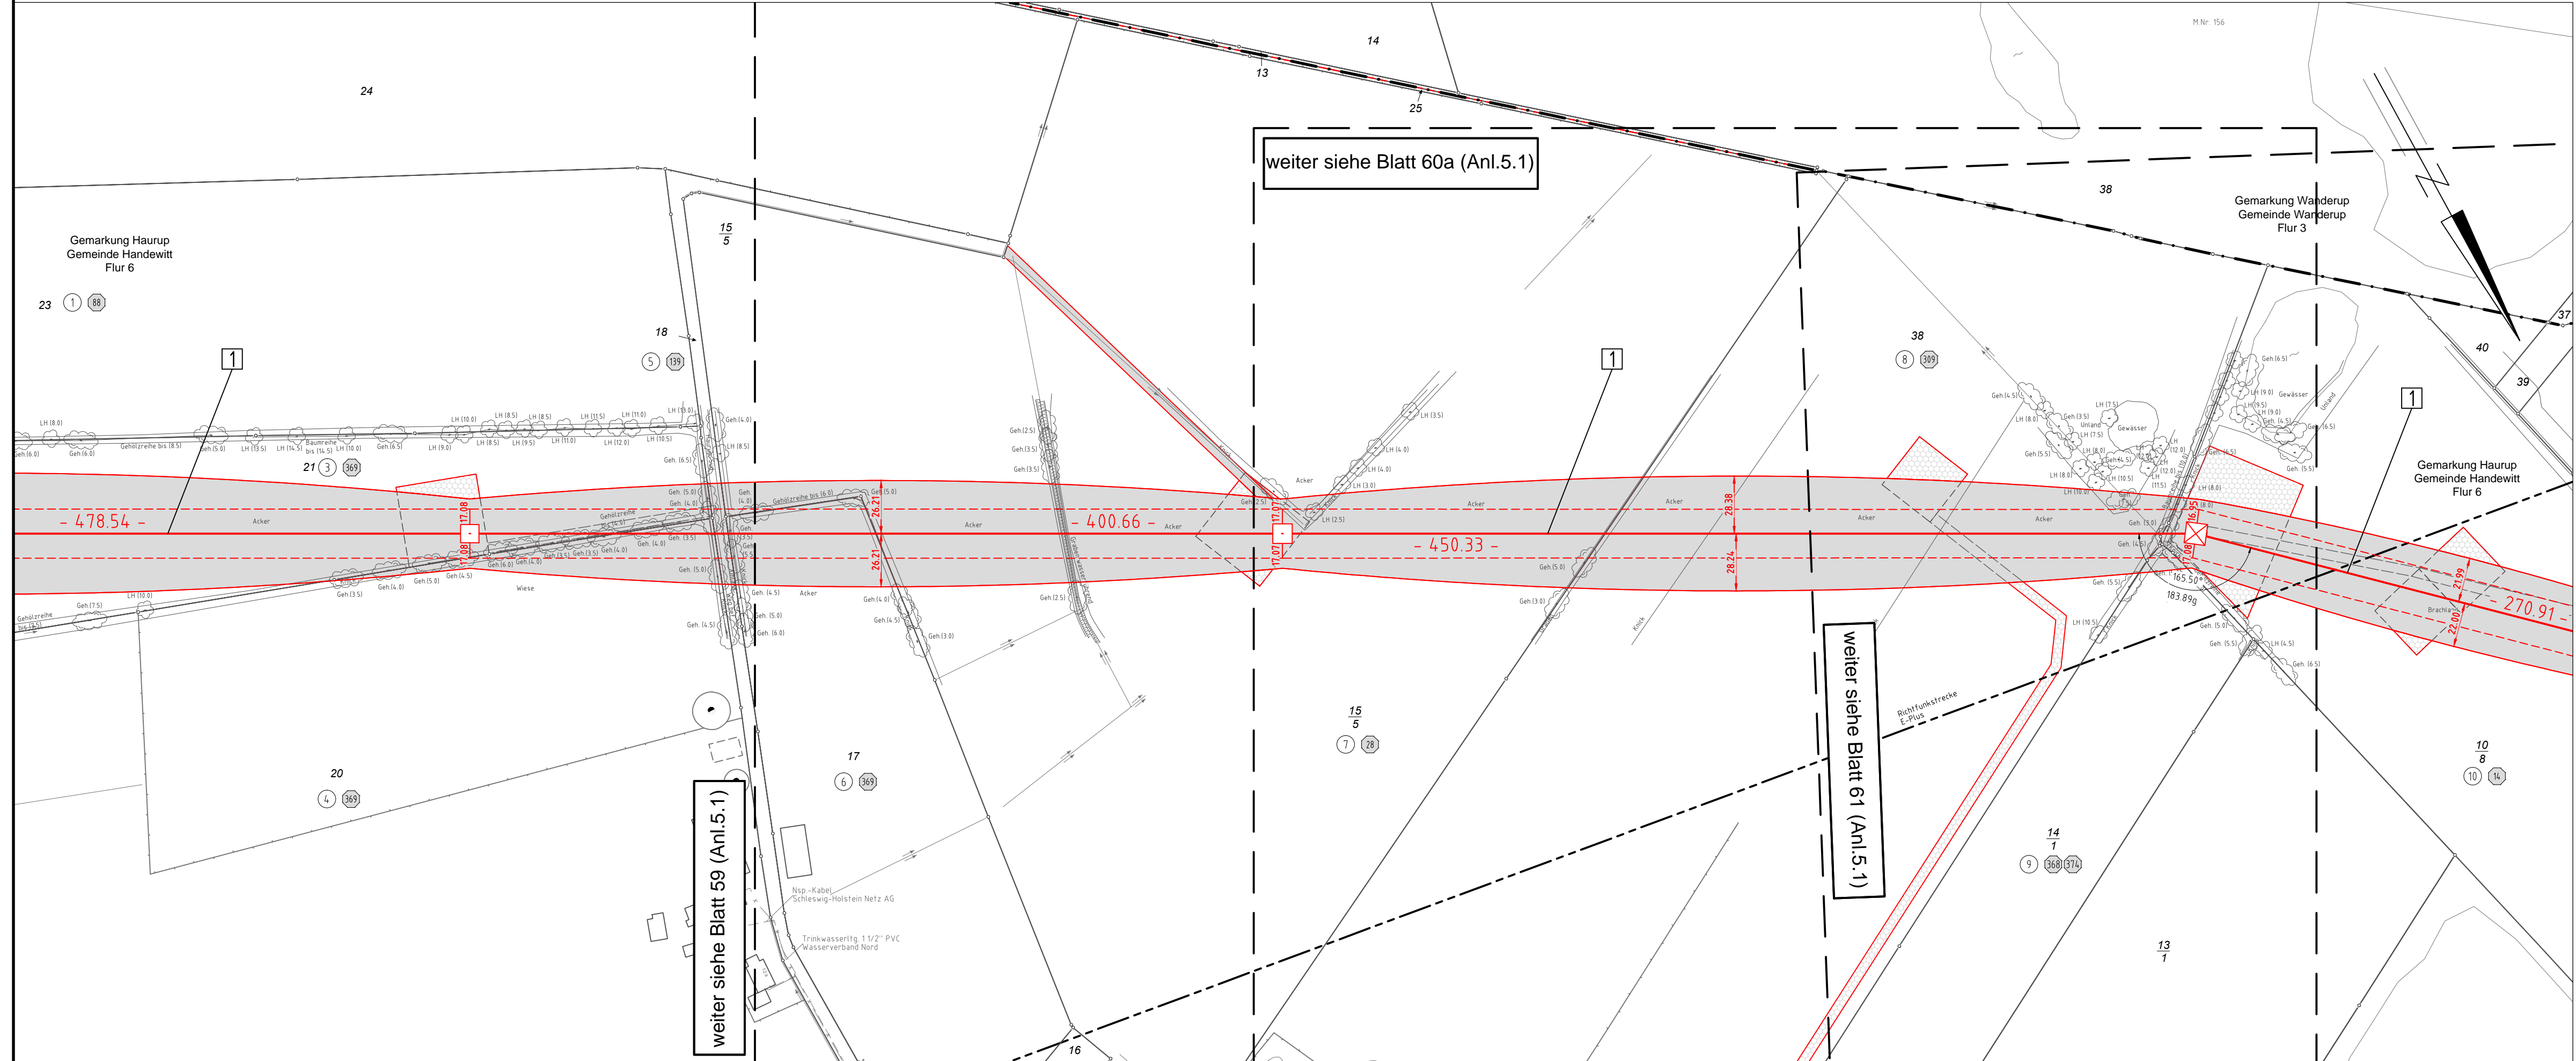

380-kV-Ltg. Audorf - Flensburg Nr. 324
Lage- / Bauwerksplan
Grunderwerbsplan
Mast Nr. 170 - Mast Nr. 172

1 Errichtung der 380-kV-Leitung Audorf-Flensburg/Handewitt, LH-13-324
Portal-Portal; 110-kV-Mitnahme Nr.102 M05-M17; 110-kV-Mitnahme Nr.102 M26-M63

Legende:

1 Masttyp WA160-24,00
2 Mastnummer T1-26,00

1 Eigentümerschlüsselnr.
5 Grundstücksordnungsnr.
99 Flurstücksnummer
Abspannmast
Tragmast
Rückbau 220-kV-Leitung

Kreis
Stadt/Gem.
Gemarkung
Flur
Flurstück
FFH-Gebiet
Grenze des Planfeststellungsverfahrens

Grenzen:
Kreis
Stadt/Gem.
Gemarkung
Flur
Flurstück
FFH-Gebiet
Grenze des Planfeststellungsverfahrens

Rechtserwerb:
dauerhafte Flächeninanspruchnahme
dauerhafte Flächeninanspruchnahme / Kompensationsmaßnahmen
bauzeitliche Flächeninanspruchnahme

Planfeststellungsunterlage

Aufgestellt 12.12.2014
Bayreuth, TenneT TSO GmbH
i.V. *Dr. P. L.* i.A. Dr. *Dr. Meyer*

	Deutschland GmbH Wolfenstraße 29 D-38840 Biberach Leitungsplanung	Maßstab 1 : 2000	Einheit Meter
	Datum Name Bearb. 01.12.2014 poka Gepr. 05.12.2014 lp Norm DIN EN 50341-3-4: 01/2011 Fachbereich TL		
Zust.	Anderung	Datum	Name Urspr.:

