

179
WA120-39,00


Portal
380-kV UW Handewitt



Anlage 5.1
Blatt 64/65

380-kV-Ltg. Audorf - Flensburg Nr. 324
Lage- / Bauwerksplan
Grunderwerbsplan
Mast Nr. 162a - UW Handewitt (305)

- 1 Errichtung der 380-kV-Leitung Audorf-Flensburg/Handewitt, LH-13-324
Portal-Portal
- 49 Neubau der 380-kV-Leitung Audorf-Jardelund, LH-13-305
M161-Portal, Anbindung an das UW Handewitt, der neue Abschnitt wird an den Mast 161 der Leitung LH-13-305 angebunden

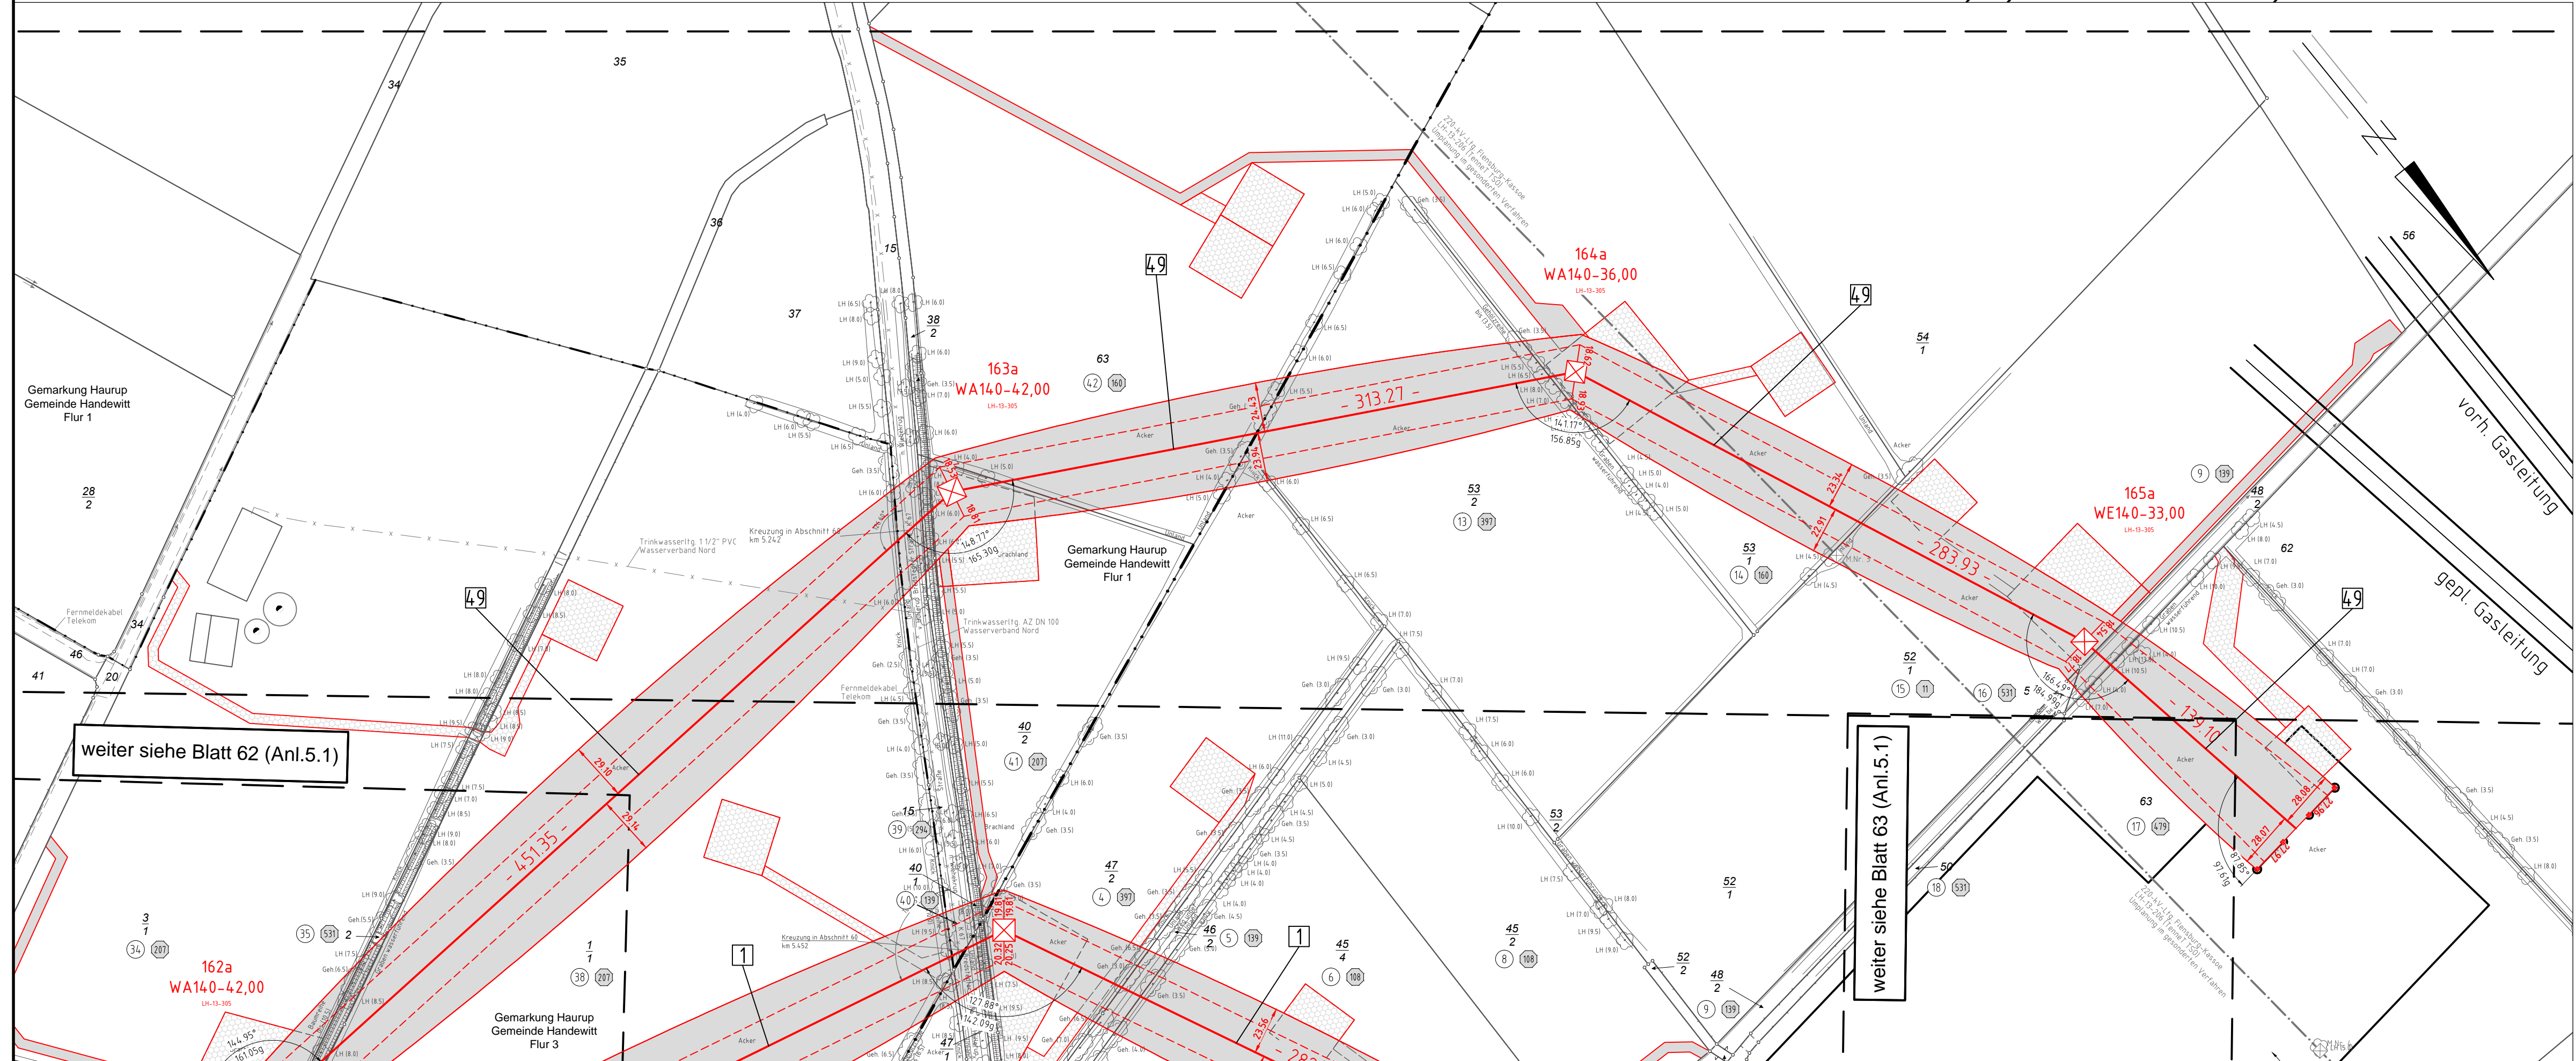

Legende:

- 1 Masttyp
 - 2 Mastnummer
 - WA160-24,00
 - T1-26,00
 - Feldlänge
 - 325,0
 - 16,00
 - 16,00
 - Trassenachse
 - äußeres Seil
 - Schutzbereich
 - Schutzbereichsbegrenzung
 - Bemaffung des Schutzbereiches
- 1 Eigentümerschlüsselnr.
 - 5 Grundstücksordnungsnr.
 - 99 Flurstücksnummer
 - Abspannmast
 - Tragmast
 - Rückbau 220-kV-Leitung
- Grenzen:
 - Kreis
 - Stadt/Gem.
 - Gemarkung
 - Flur
 - Flurstück
 - FFH-Gebiet
 - Grenze des Planfeststellungsverfahrens
- Rechtserwerb:
 - dauerhafte Flächeninanspruchnahme
 - dauerhafte Flächeninanspruchnahme / Kompensationsmaßnahmen
 - bauzeitliche Flächeninanspruchnahme

weiter siehe Blatt 62 (Anl.5.1)

weiter siehe Blatt 63 (Anl.5.1)

Planfeststellungsunterlage

Aufgestellt	12.12.2014
Bayreuth, TenneT TSO GmbH	
i.V. <i>P. L.</i>	i.A. Dr. <i>Brayt</i>
EQOS Energie	Deutschland GmbH Wölfenstraße 29 D-38840 Biberach Leitungsplanung
Maßstab	1 : 2000
Einheit	Meter
Datum	Name
Bearb. 01.12.2014	poka
Gepr. 05.12.2014	lp
Norm	DIN EN 50341-3-4: 01/2011
Fachbereich	TL
Tennet Taking power further	
Zust.	Änderung
Datum	Name
Urspr.:	