


177
T1-44,00

178
WA140-39,00

179
WA120-39,00

180
WA140-33,00

Portal
380-kV UW Handewitt

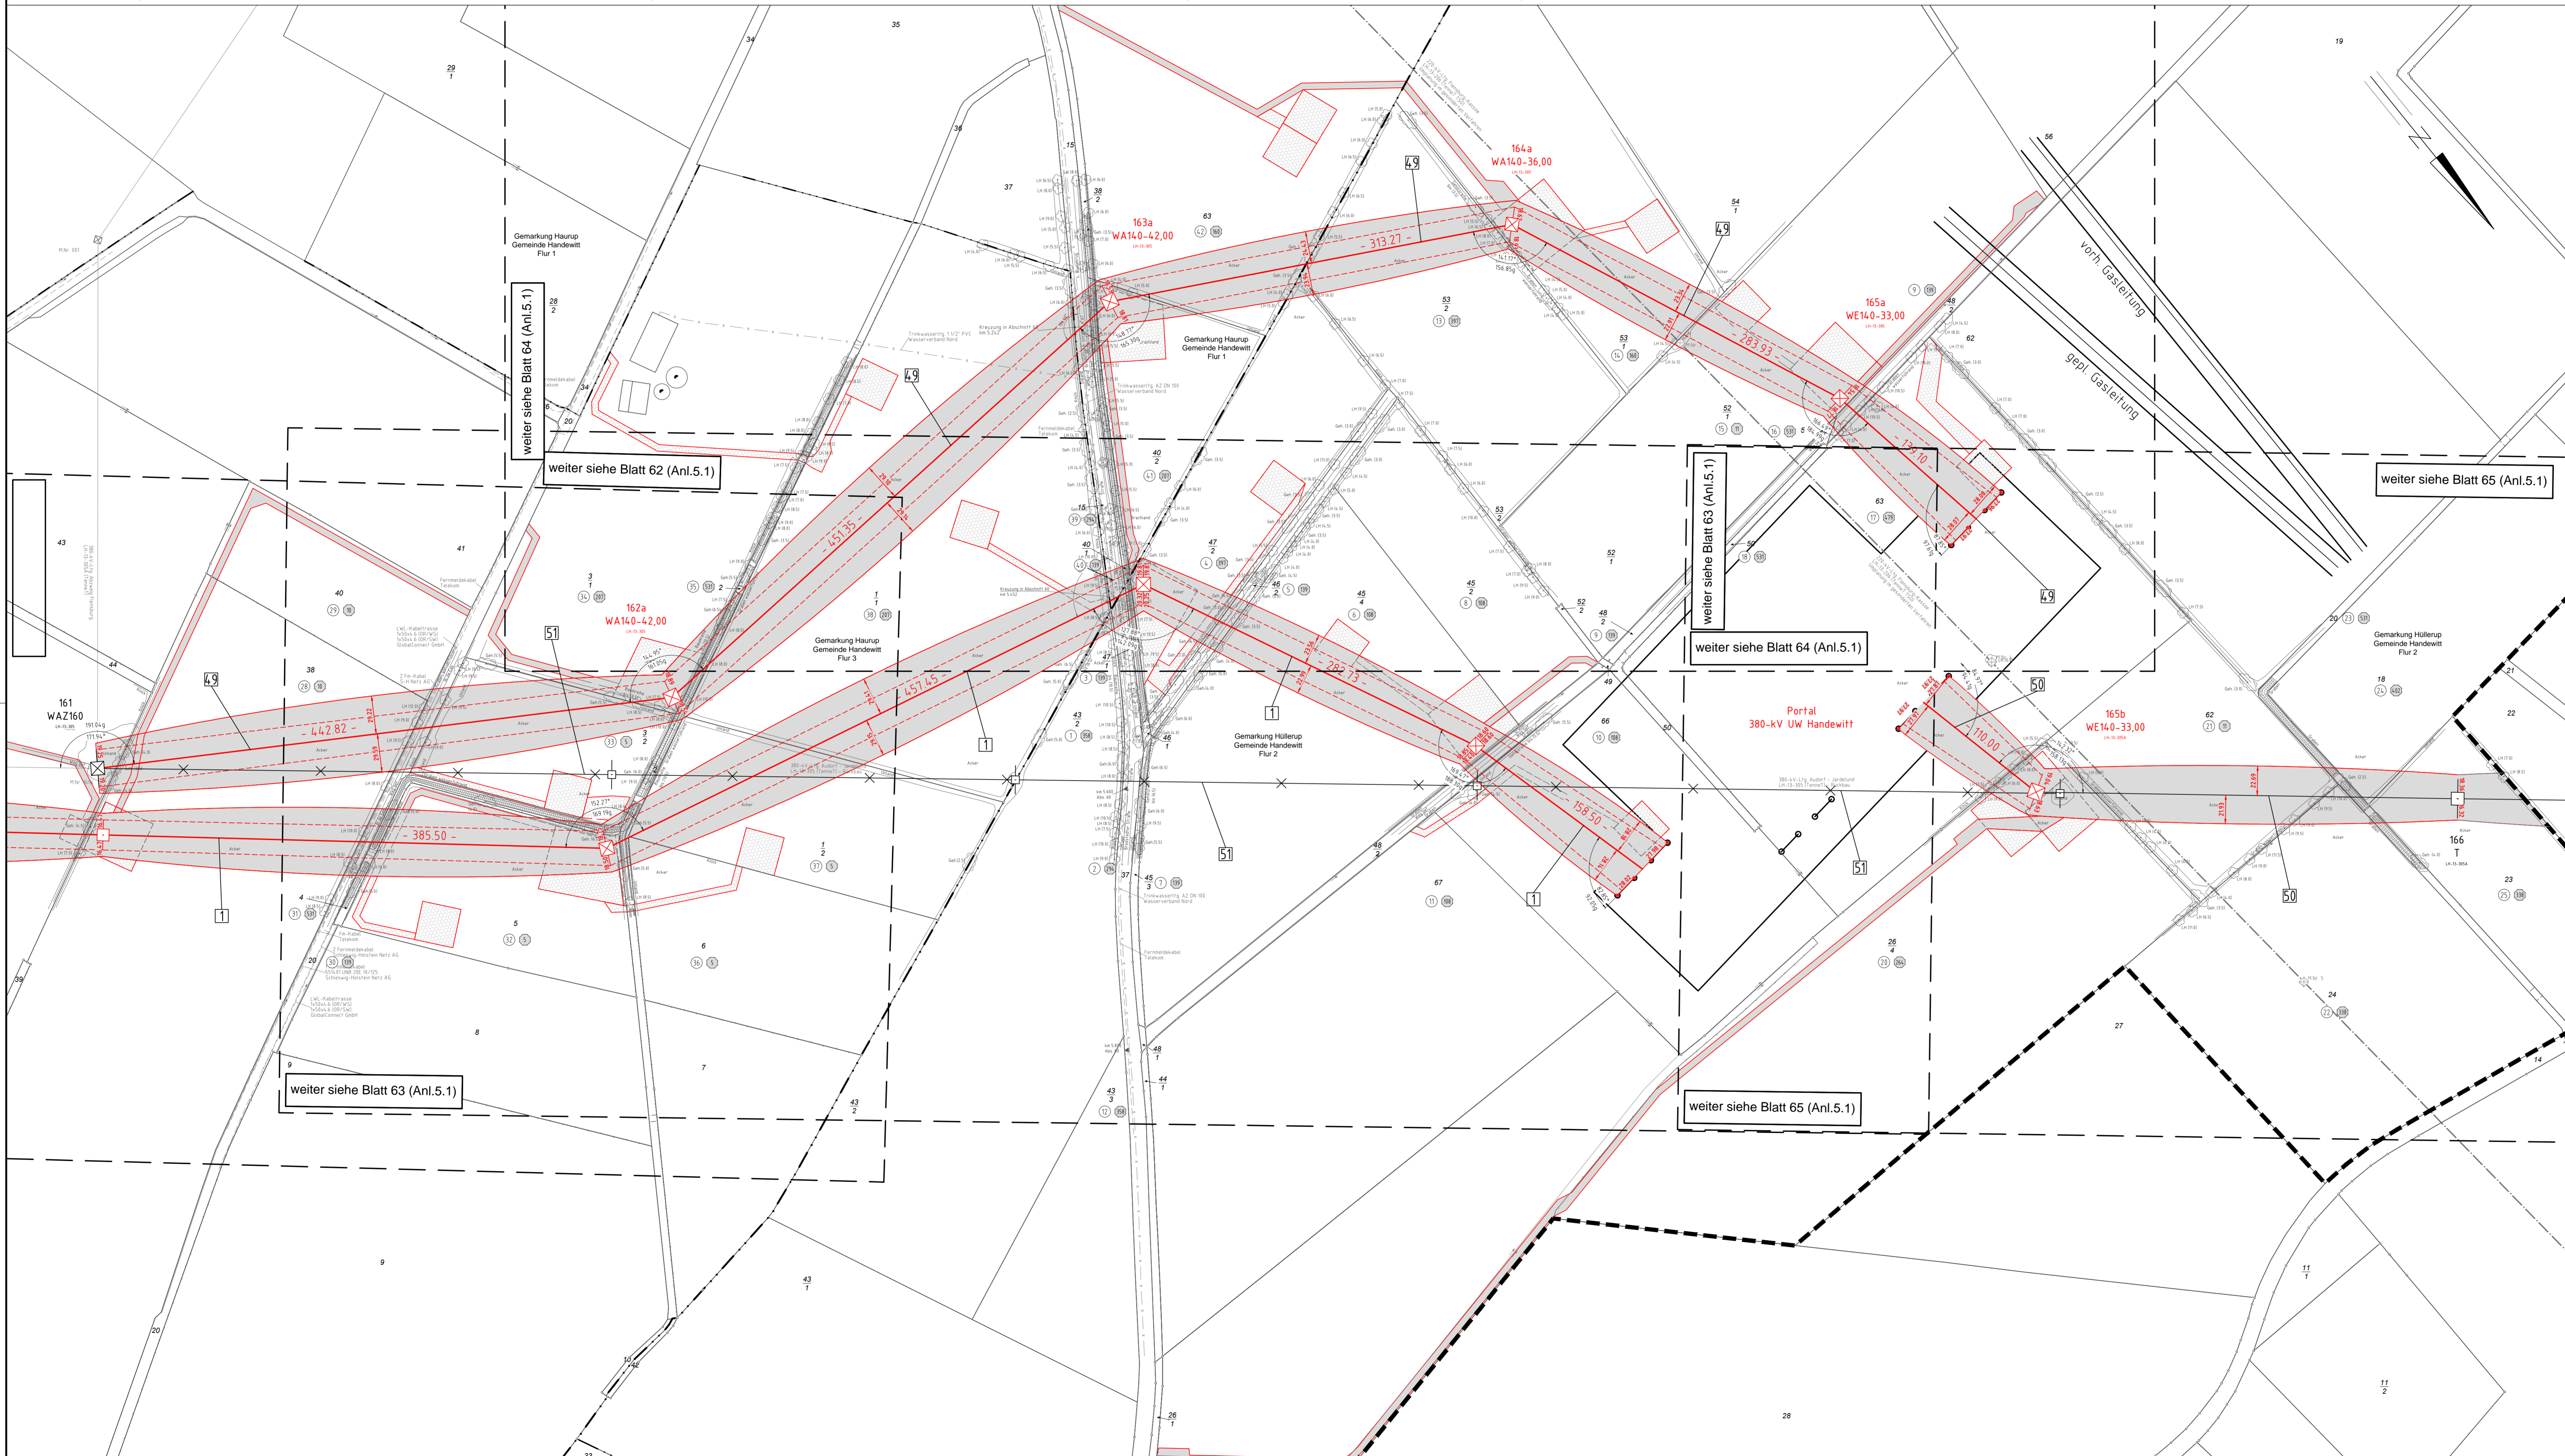

Anlage 5.1
Blatt 65Z/65

380-kV-Ltg. Audorf - Flensburg Nr. 324 Lage-/Bauwerksplan Grunderwerbsplan Mast Nr. 177 - UW Handewitt

- 1 Errichtung der 380-kV-Leitung Audorf-Flensburg/Handewitt, LH-13-324
- 49 Neubau der 380-kV-Leitung Audorf-Jardelund, LH-13-305
- 50 Neubau der 380-kV-Leitung Audorf-Jardelund, LH-13-305
- 51 Rückbau der 380-kV-Leitung Audorf-Jardelund, LH-13-305

Legende:

	Mastnummer		Eigentumschlosser
	Grundstücksnummer		Stadt/Geb.
	Flurstücksnummer		Gemarkung
	Abspannast		Flurstück
	Tragmast		FFH-Gebiet
	Rückbau 220-kV-Leitung		Grenze des Planfeststellungsverfahrens

Rechtserwerb:

- dauerhafte Flächenansprache
- dauerhafte Flächenansprache / Kompensationsaufnahme
- baurechtliche Flächenansprache

Planfeststellungsunterlage

Aufgestellt		12.12.2014	
Bayreuth			
Tennet TSO GmbH			
i.V.		i.A. Dr.	
	Deutschland GmbH	Masttab	Einheit
		Datum	Name
		05.12.2014	gela
		05.12.2014	sp
		Norm: DIN EN 50341-3-4: 01/2011	
		Fachbereich: TL	