

020
WA140-39.00
/DA

-255.24-
ES/LWL mit Vogelschutzmarkern

021
T1-56.00
VK

-307.69-
ES/LWL mit Vogelschutzmarkern

022
T1-56.00
VK

-406.35-
ES/LWL mit Vogelschutzmarkern

023
T1-47.00
VK


-345.98-
ES/LWL mit Vogelschutzmarkern

024
WA120-42.00
DA/

3.1






3.1

4.1

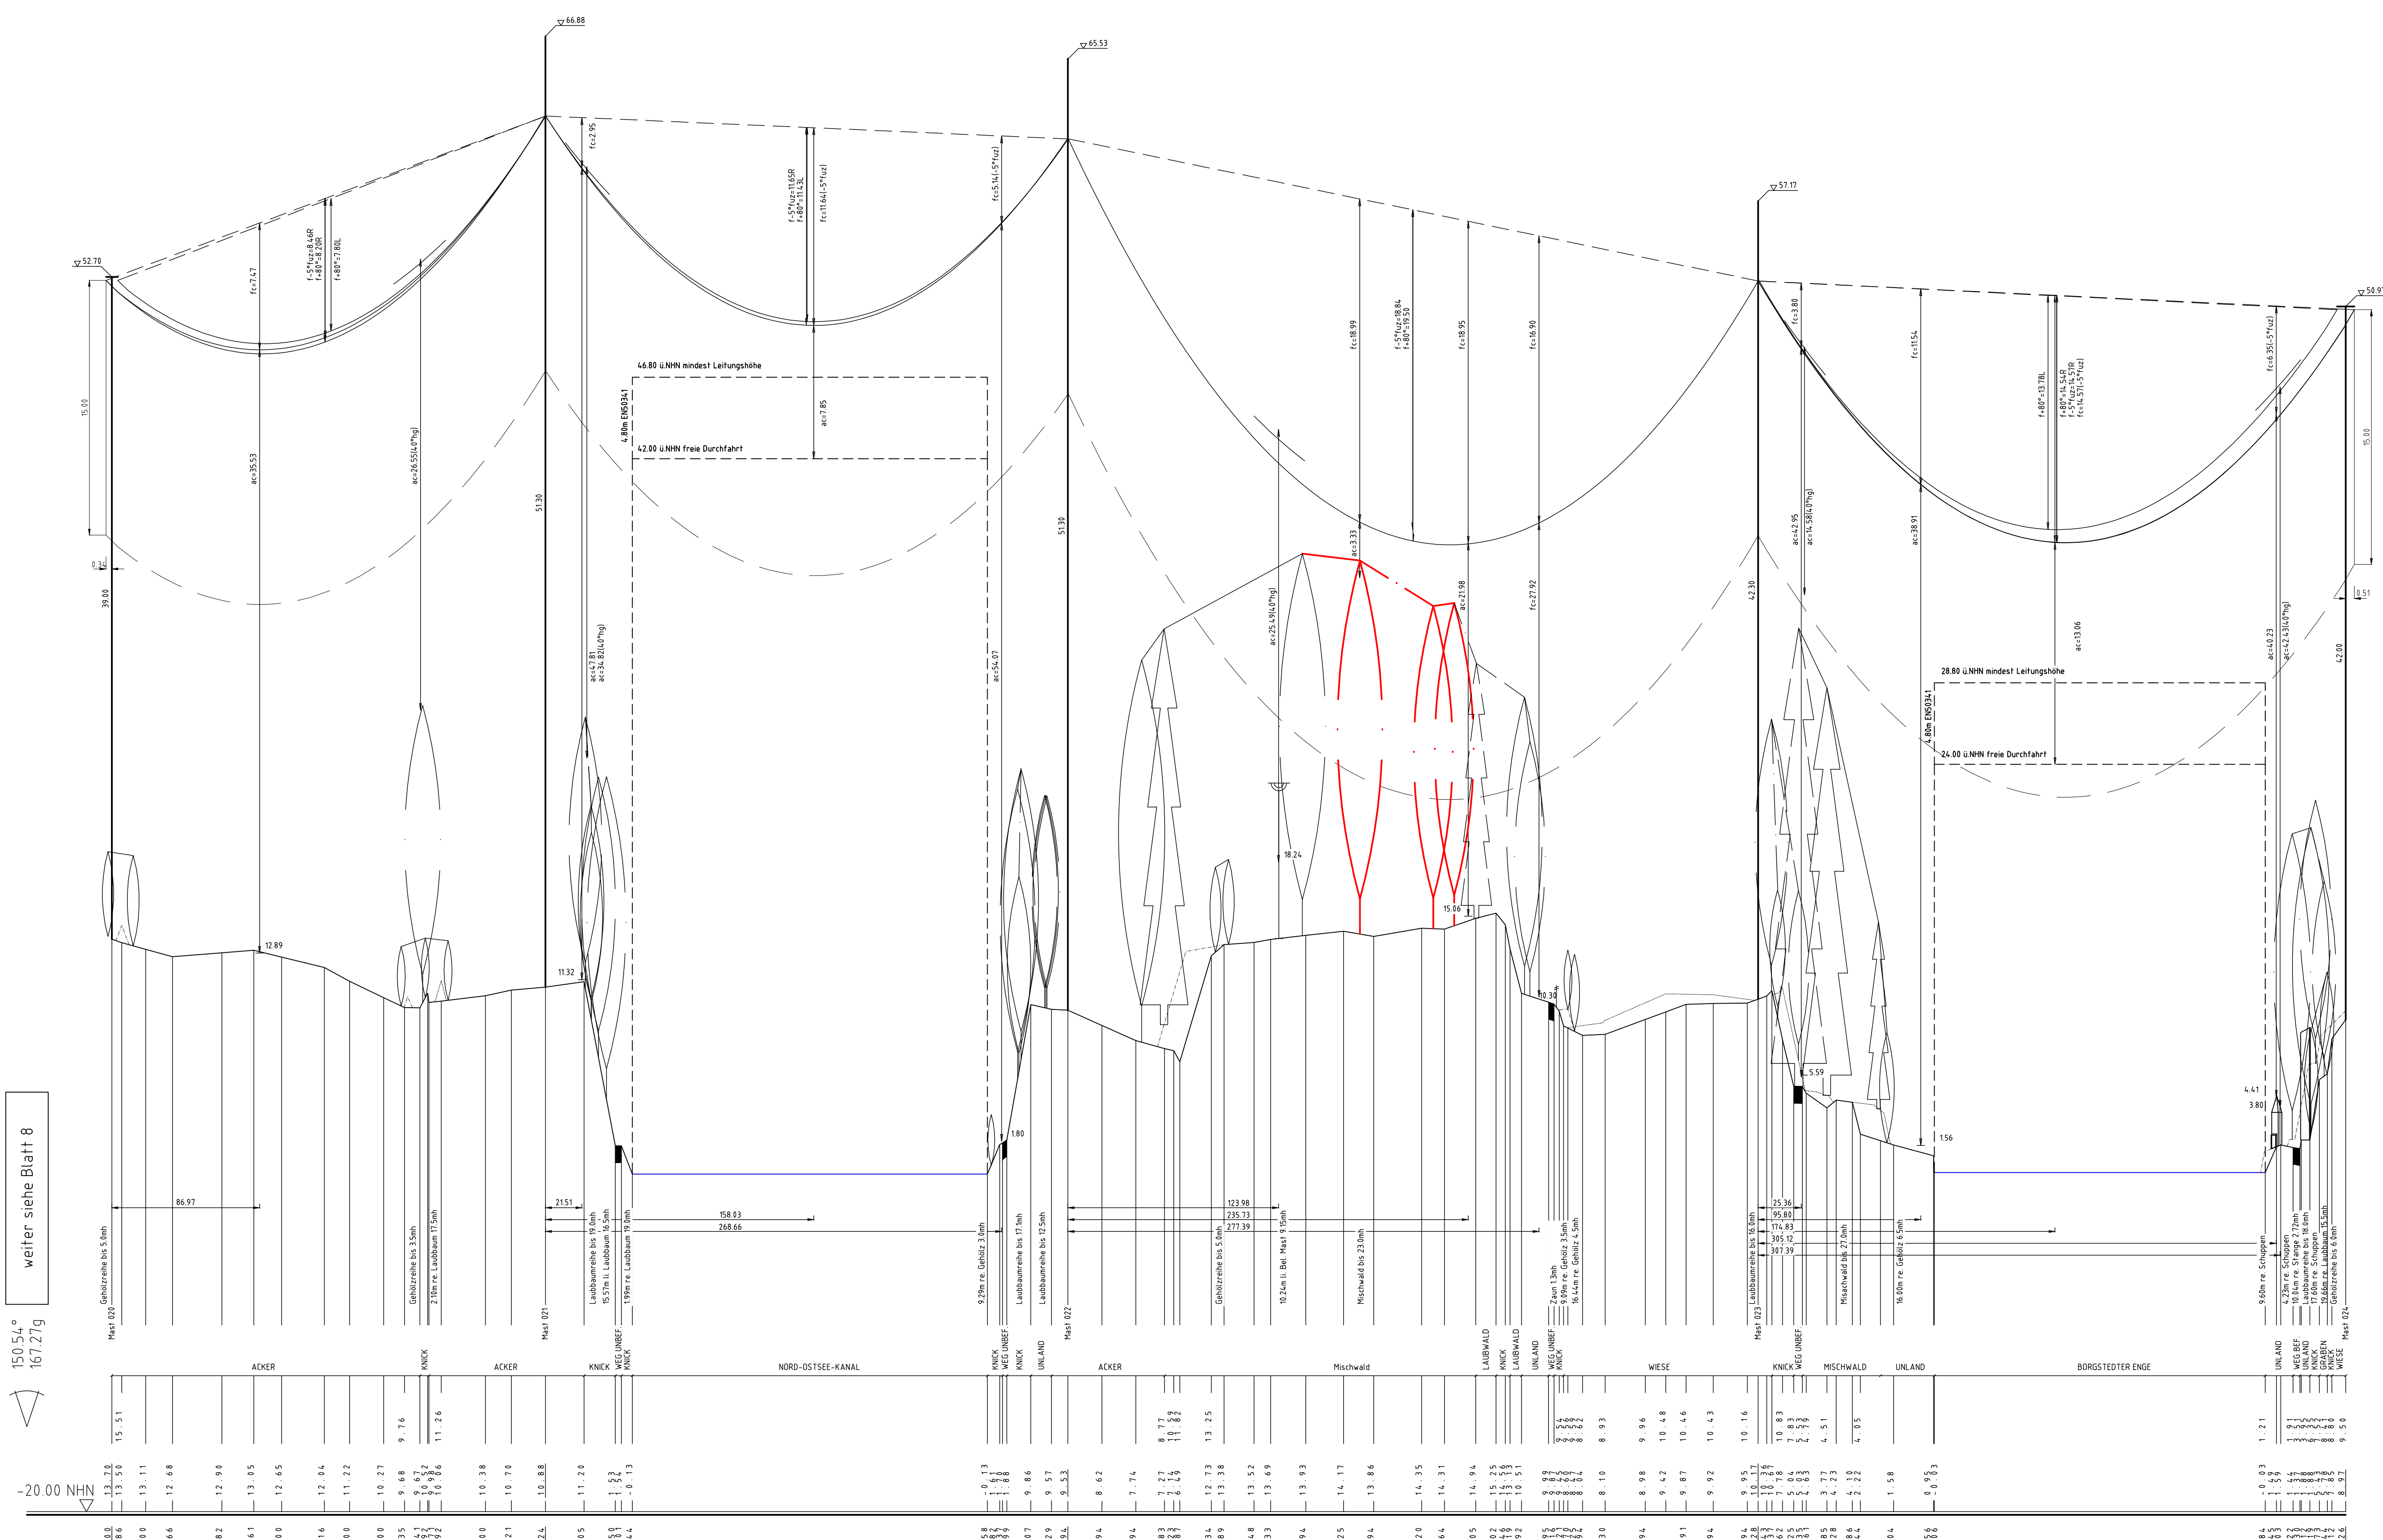

weiter siehe Blatt 8

weiter siehe Blatt 10

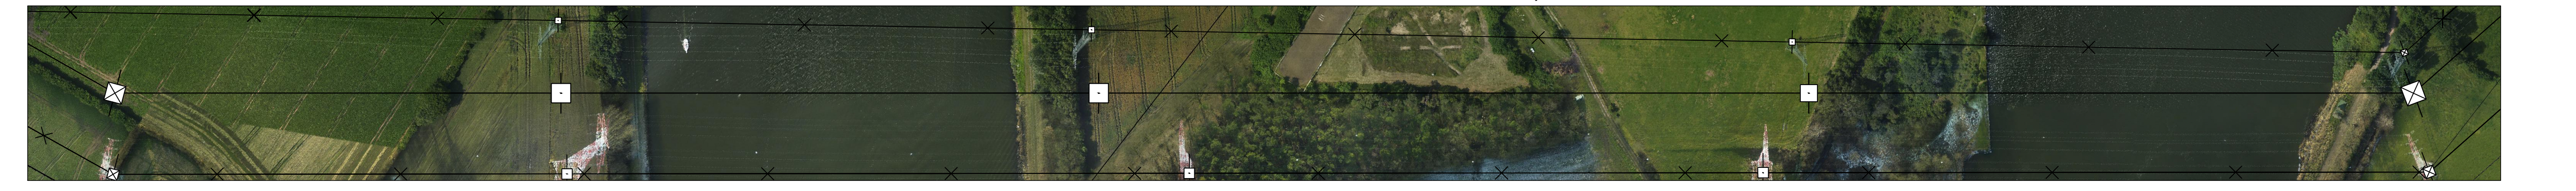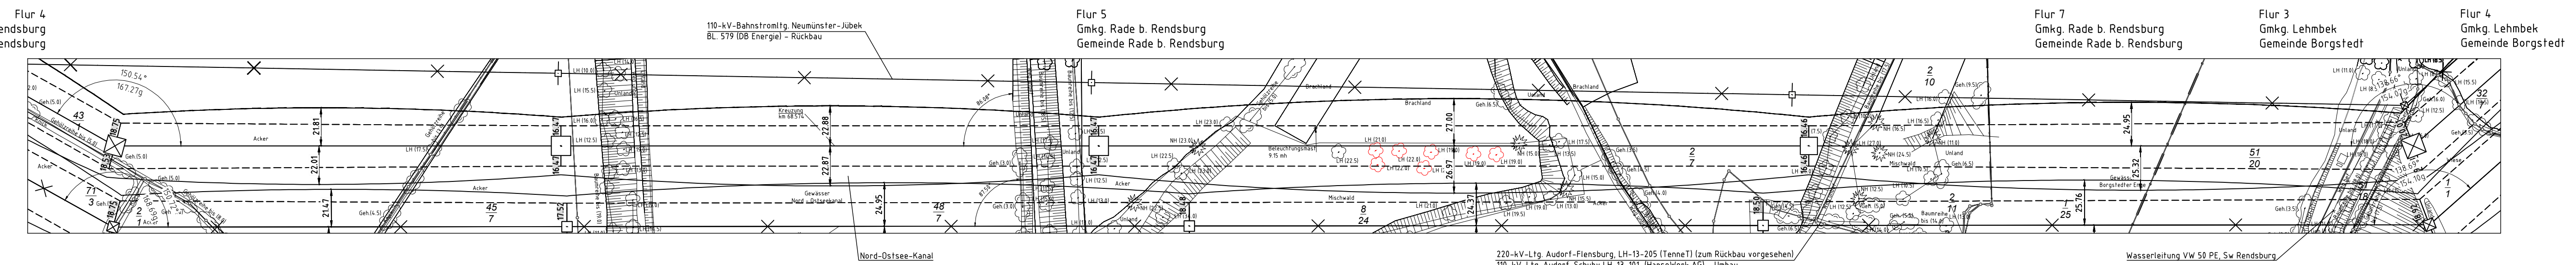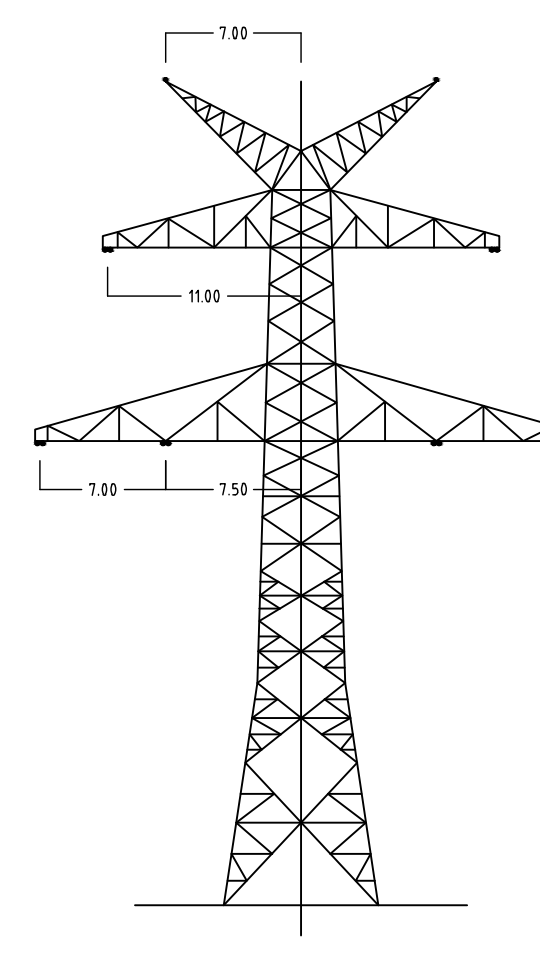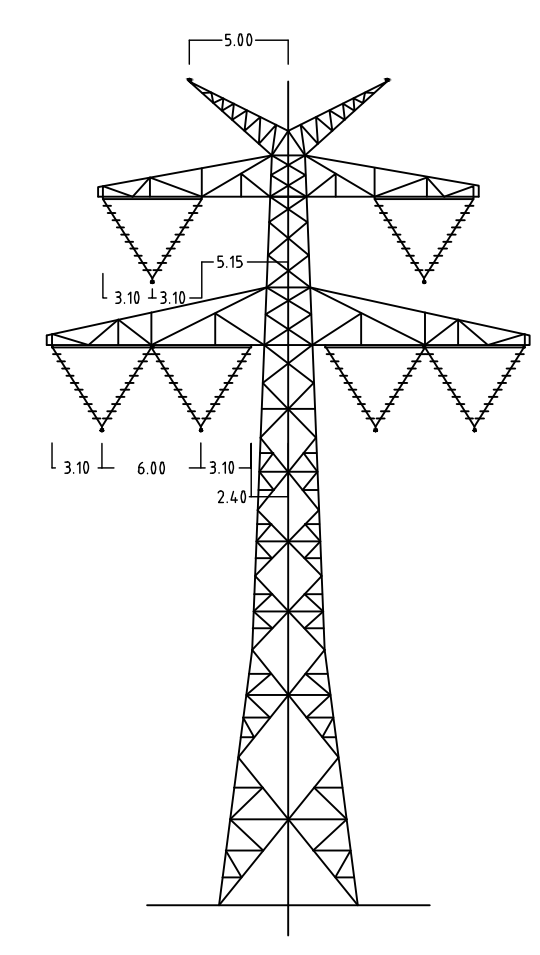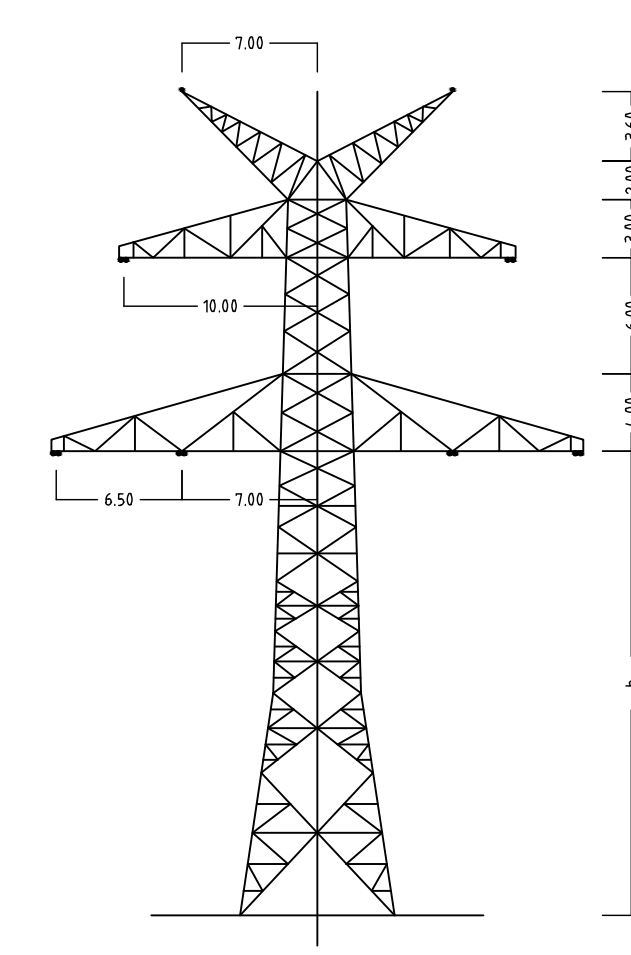

Anlage 6.1
Blatt 9/65



380-kV-Ltg. Audorf - Flensburg Nr. 324

Längenprofil

Neuplanung

Mast Nr. 20 - Mast Nr. 24

Maßstab: der Längen 1: 200
der Höhen 1: 200

DIN VDE-Bestimmung	DN EN 50341-3-4: 2011 (Exzise 2, Windzone 3)
Masttyp	D-2-D-2033a
Beseitigung	Leiterraum
Leiterraum	2x3x4 565-ALV172-ST1A; M25-66.9kV/m ²
Ersatz	
Luftkabel/sonstige Belegung	2x LWL äquivalent zu 264-ALV34-ST1A, d(h) zu 1.5
Kettenlänge	DA 4.6 km (1000m) VK 4.10m (1000m)
Seitliche Überhöhung	1/4.5 m rechts - - - - - oder links - - - - - aufgenommen

Planfeststellungsunterlage			
Aufgestellt	12.12.2014		
Bayerreuth	TenneT TSO GmbH		
U.V.	J.A. Dr. [Signature]		
Verfahren	1: 2000	Maßstab	Maßstab
Druck	1: 2000	Maßstab	Maßstab
Blatt	05.12.2014	Druck	Maßstab
Gepr.	05.12.2014	Druck	Maßstab
Norm	DN EN 50341-3-4: 2011	Druck	Maßstab
Planfestst.	TenneT TSO GmbH		
Art	Änderung	Datum	Name