

220-kV-Leitung Audorf - Flensburg Nr. 205

Rückbaumaßnahmen

Mast Nr. 016 - Mast Nr. 020

- 1 Errichtung der 380-kV-Leitung Audorf-Flensburg/Handewitt, LH-13-324
- 2 Rückbau der 220-kV-Leitung Audorf-Flensburg, LH-13-205
- 10 Neubau der 110-kV-Bahnstromleitung Neumünster-Jübek, Nr. BL 579
- 11 Rückbau der 110-kV-Bahnstromleitung Neumünster-Jübek, Nr. BL 579
- 13 Rückbau der 110-kV-Leitung Audorf-Schuby, LH-13-101
- 15 Umbau der bestehenden 220-/110-kV-Gemeinschaftsleitung, LH-13-205, LH-13-102
- 19 Provisorische Verlegung der 110-kV-Bahnstromleitung Neumünster-Jübek, Nr. BL 579

Legende:

1	WA160-24,00	Mastnummer	1	Eigentumschlüsselnr.	Kreis
2	T1-26,00	Mastnummer	2	Grundstücksordnungsnr.	Stadt/Gem.
10			99	Flurstücksnummer	Gemarkung
11			☒	Abspannmast	Flur
13			☒	Tragmast	Flurstück

Rechtserwerb Rückbau:

- ☐ Dauerhafte Flächeninanspruchnahme durch Neubau 380-/110-kV-Ltg.
- ☐ Bauzeitliche Flächeninanspruchnahme Neubau 380-/110-kV-Ltg.
- ☐ Bestehende "dingliche Sicherung" 220-/110-kV-Ltg (entfällt)
- ☐ Bauzeitliche Flächeninanspruchnahme Rückbau 220-/110-kV-Ltg.
- ☐ Bestehende "dingliche Sicherung" 220-/110-kV-Ltg. dauerhafte Flächeninanspruchnahme durch Neubau oder Kompensation

Grenzen:


- ☐ Kreis
- ☐ Stadt/Gem.
- ☐ Gemarkung
- ☐ Flur
- ☐ Flurstück
- ☐ Grenze des Planfeststellungsverfahrens

Schutzbereich (dinglich gesichert):

- ☐ Schutzbereichsbegrenzung
- ☐ Kompensationsfläche

Planfeststellungsunterlage

Aufgestellt	12.12.2014
Bayreuth,	
Tennet TSO GmbH	
i.V.	i.A. Dr.
eqos Energie	Deutschland GmbH Wolfenstraße 29 D-88400 Biberach Leitungspannung
Maßstab	1 : 2000
Einheit	Meßer
	Datum
	01.12.2014
	05.12.2014
	DIN EN 50341-3-4: 01/2011
	Fachbereich TL
Zust.	Änderung
	Datum
	Name
	Urspr.

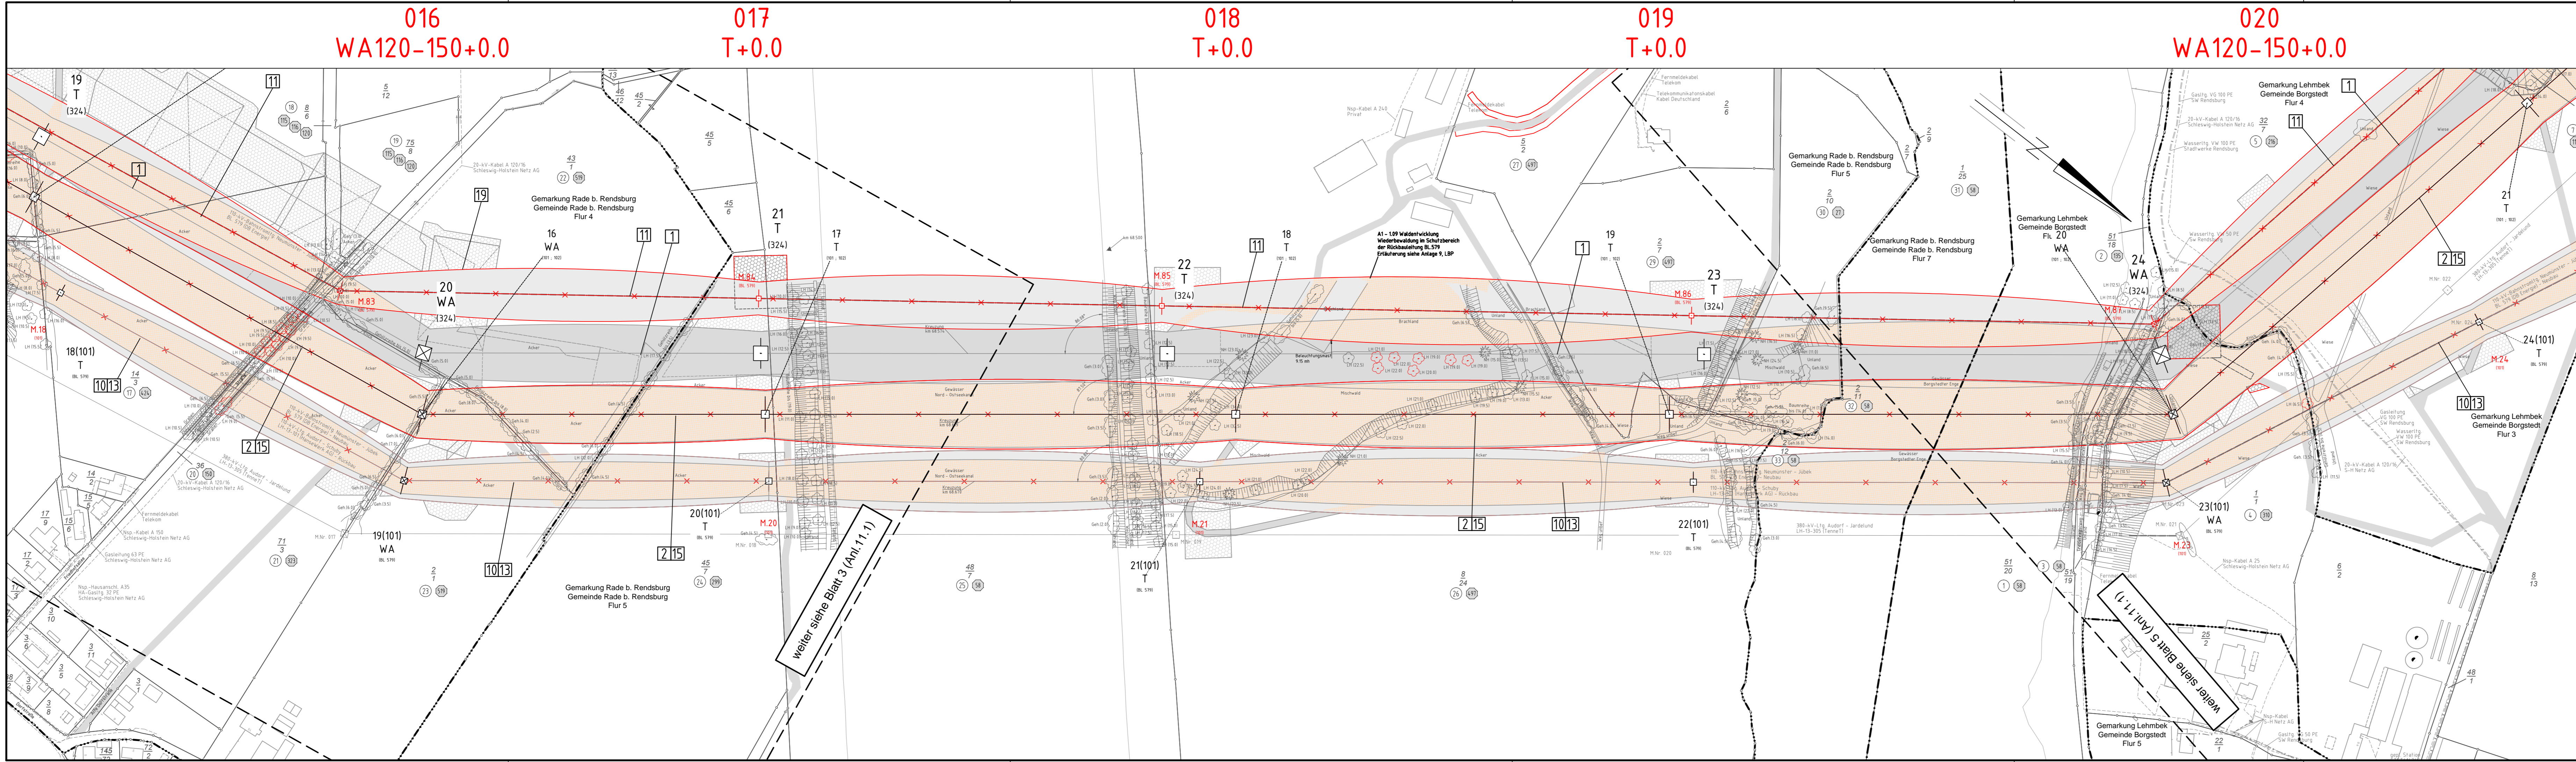

Weiter siehe Blatt 3 (Anl. 11.1)

Weiter siehe Blatt 5 (Anl. 11.1)

A1 - 199 Waldentwicklung
Waldentwicklung im Schutzbereich
der Rückbauleitung BL 579
Erläuterung siehe Anlage 9, LBP