


220-kV-Leitung Audorf - Flensburg Nr. 205  
Rückbaumaßnahmen  
Mast Nr. 028 - Mast Nr. 032

- 1 Errichtung der 380-kV-Leitung Audorf-Flensburg/Handewitt, LH-13-324  
Portal-Portal, 110-kV-Mitnahme Nr. 102 M05-M17, 110-kV-Mitnahme Nr. 102 M26-M63
- 2 Rückbau der 220-kV-Leitung Audorf-Flensburg, LH-13-205  
Rückbau M22-Portal

Legende:



**Masttyp**

- 1 WA160-24,00
- 2 T1-26,00

**Rechtserwerb Rückbau:**

- Bestehende "dingliche Sicherung" 220-/110-kV-Ltg. (entfällt)
- Bestehende "dingliche Sicherung" 220-/110-kV-Ltg. dauerhafte Flächeninanspruchnahme durch Neubau oder Kompensation

**Grenzen:**


- Kreis
- Stadt/Gem.
- Gemarkung
- Flur
- Flurstück
- Grenze des Planfeststellungsverfahrens

**Legende (Symbole):**

- 1 Eigentümerschlüsselnr.
- 5 Grundstücksordnungsnr.
- 99 Flurstücksnummer
- ⊠ Abspannmast
- ⊞ Tragmast

Planfeststellungsunterlage

Aufgestellt Bayreuth, Tennet TSO GmbH	12.12.2014
i.V. <i>[Signature]</i>	i.A. Dr. <i>[Signature]</i>
<b>eqos Energie</b>	Deutschland GmbH Wolfenstraße 29 D-88400 Biberach Leitungsplanung
Maßstab 1 : 2000	Einheit Meter
Bearb. 01.12.2014	Datum 01.12.2014
Gepr. 05.12.2014	Name jaba
Norm DIN EN 50341-3-4: 01/2011	Name lp/meal
Fachbereich TL	
<b>Tennet</b> Taking power further	
Zust. Änderung Datum Name Urspr.:	

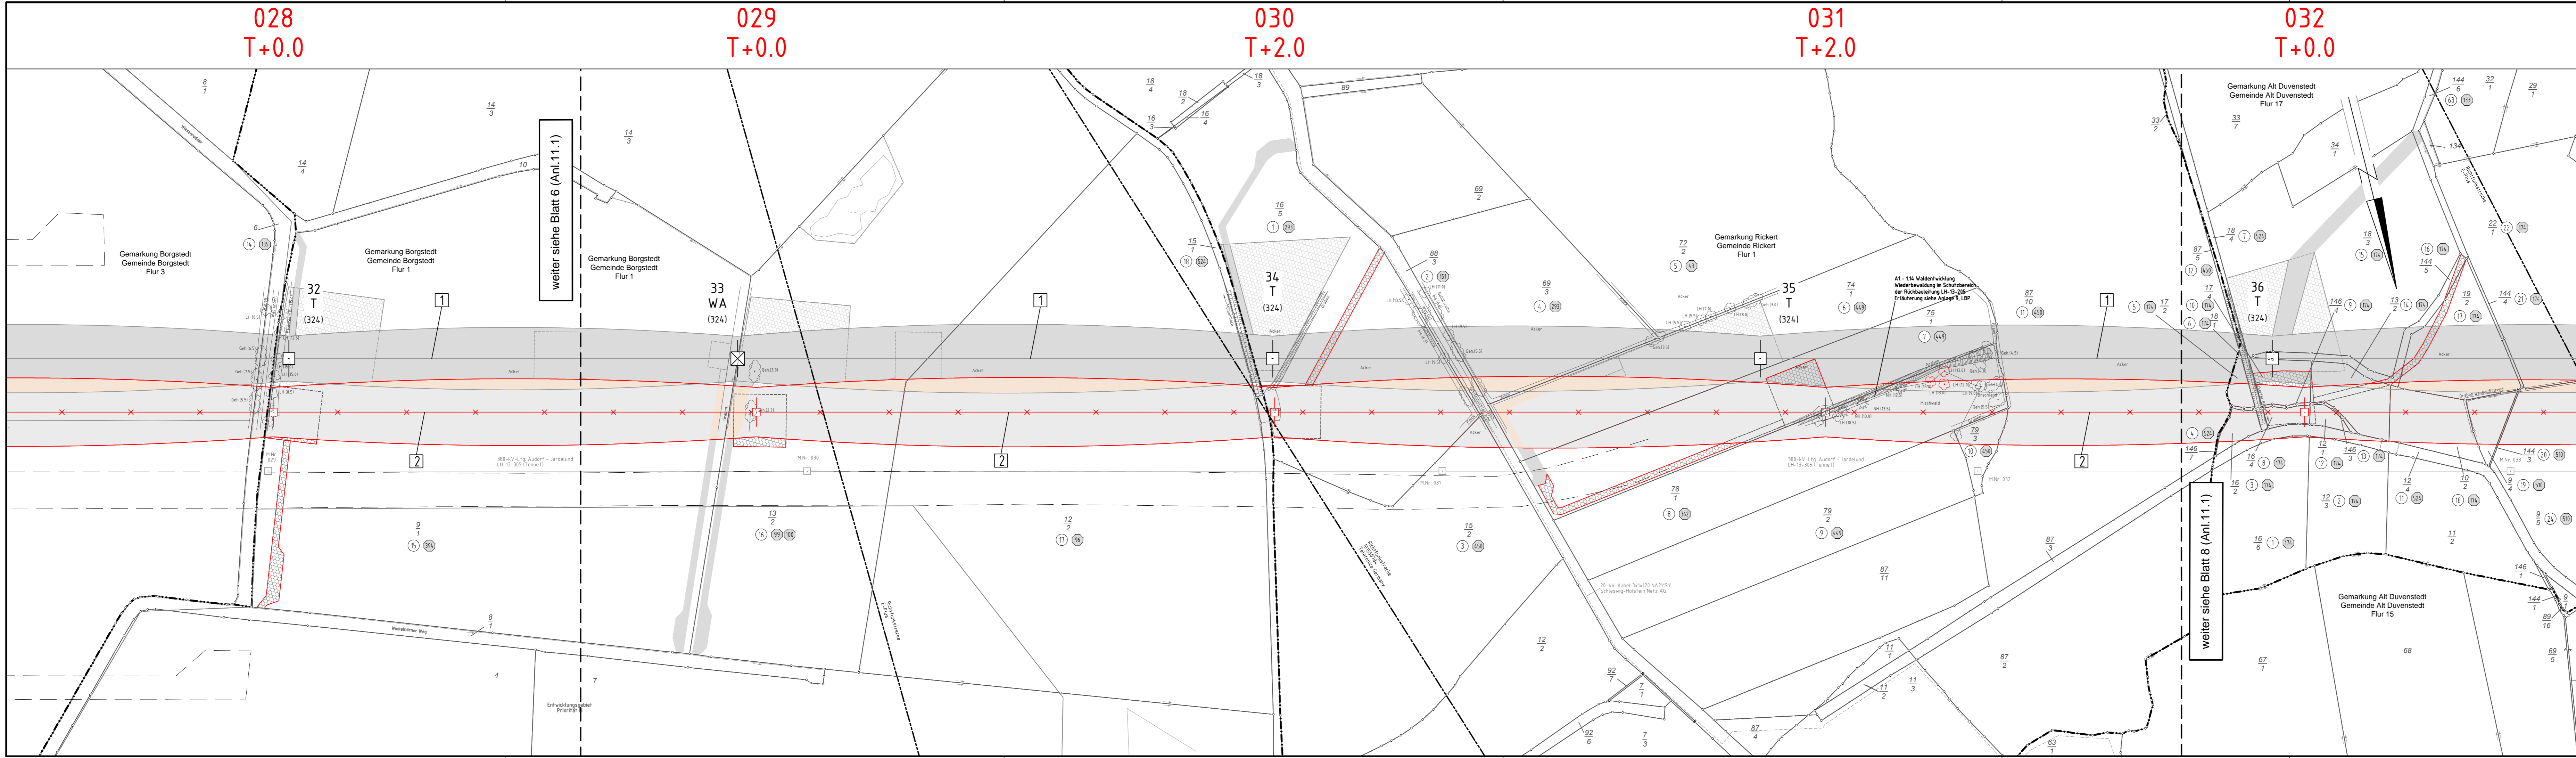

weiter siehe Blatt 6 (Anl. 11.1)

weiter siehe Blatt 8 (Anl. 11.1)